

## Legende BE-Flächen

- Baustelleneinrichtungsfläche
- Baustraße
- Anbindung des Baufeldes bzw. Baustraße an das öffentliche Straßennetz
- Baufeld
- Oberbodenabtrag
- Rodungsbereich

## Legende Leitungen

- Bestand Kabel/Leitung oberirdisch
  - Bestand Kabel/Leitung unterirdisch
  - Bestand Kabel/Leitung (außer Betrieb)
  - Neubau Kabel/Leitung unterirdisch
- Bedeutung der Kurzzeichen**
- |    |               |   |                      |
|----|---------------|---|----------------------|
| A  | Abwasser      | W | Wasserleitung        |
| RW | Regenwasser   | F | Fernmeldeleitung     |
| MW | Mischwasser   | E | Elektrizitätsleitung |
| SW | Schmutzwasser | G | Gasleitung           |

## Legende techn. Ausrüstung

- OL-Flachmast
- OL-Winkelmast
- Hauptsignal (beispielhaft)
- Vorsignal (beispielhaft)
- Vorsignalwiederholer (beispielhaft)
- Mehrabschnittssignal (beispielhaft)
- Gleisspersignal (beispielhaft)
- Gleismagnet (beispielhaft)
- Achszähler

## Legende Schutzgebiete


- FFH-Gebiet
- Naturschutzgebiet
- Landschaftsschutzgebiet
- Naturpark (flächendeckend)
- Wasserschutzgebiet
- Vogelschutzgebiet
- Biosphärenreservat
- Restriktionsfläche (FFH-Lebensraumtyp und gesetzlich geschützte Biotope)

## Legende Planung

- Neubau / Änderung
- Bestand / lvi
- Bestandsvermessung / Gleisachsen (Soll-Gleislage)
- Rückbau
- DB-Grenze
- nachrichtliche Darstellung / Planung Dritter / Planung aus anderem TEH
- nachrichtliche Darstellung / Planung externer Büros für das LFG-Projekt
- Optionale Planung
- Neubau Kabeltrasse
- Neubau Kabelleerrohrtrasse
- Neubau PSS
- Entwässerung
- Baubehelf
- Planfeststellungsgrenze

## Legende lvi-Plan

- Kreis- / Gemeindegrenze
- Gemarkungsgrenze
- Flurgrenze
- Flurstücksgrenze
- Zugehörigkeitsknoten
- Flurstücksnummer
- Böschung
- Trafostation
- Oberleitungsmast ohne / mit Mastnummer
- Oberleitungsmast mit Beleuchtung
- Lichtmast
- Kabelschrank / Schaltschrank
- LZB-Schrank / Kabelverteiler
- Trogtrasse (Kabelkanal) mit Kabelschacht
- Kabeltrasse unterirdisch mit Anzahl Leerrohre in DN 110
- Schacht mit Absenkbaukasten
- Fernsprechstelle
- Wechselsprechstelle
- Lautsprecher
- Weichenantrieb / Weichenheizung
- Entwässerungsgraben mit Fließrichtung
- Versickerungsanlage (Graben, Becken, Mulde)
- Mulde
- Stützwand
- Lärmschutzwand mit Tür
- Zaun
- Hecke gemeinschaftlich
- Leitplanke
- Straßenablauf
- Einstiegsschacht / Entwässerungsleitung mit Fließrichtung
- Schieber für Wasserleitung
- Überflurhydrant; Unterflurhydrant
- Schrankenkasten mit Schrankenbaum
- Laubbaum; Nadelbaum
- DB-Gebäude mit Überdachung
- Treppe
- Rampe

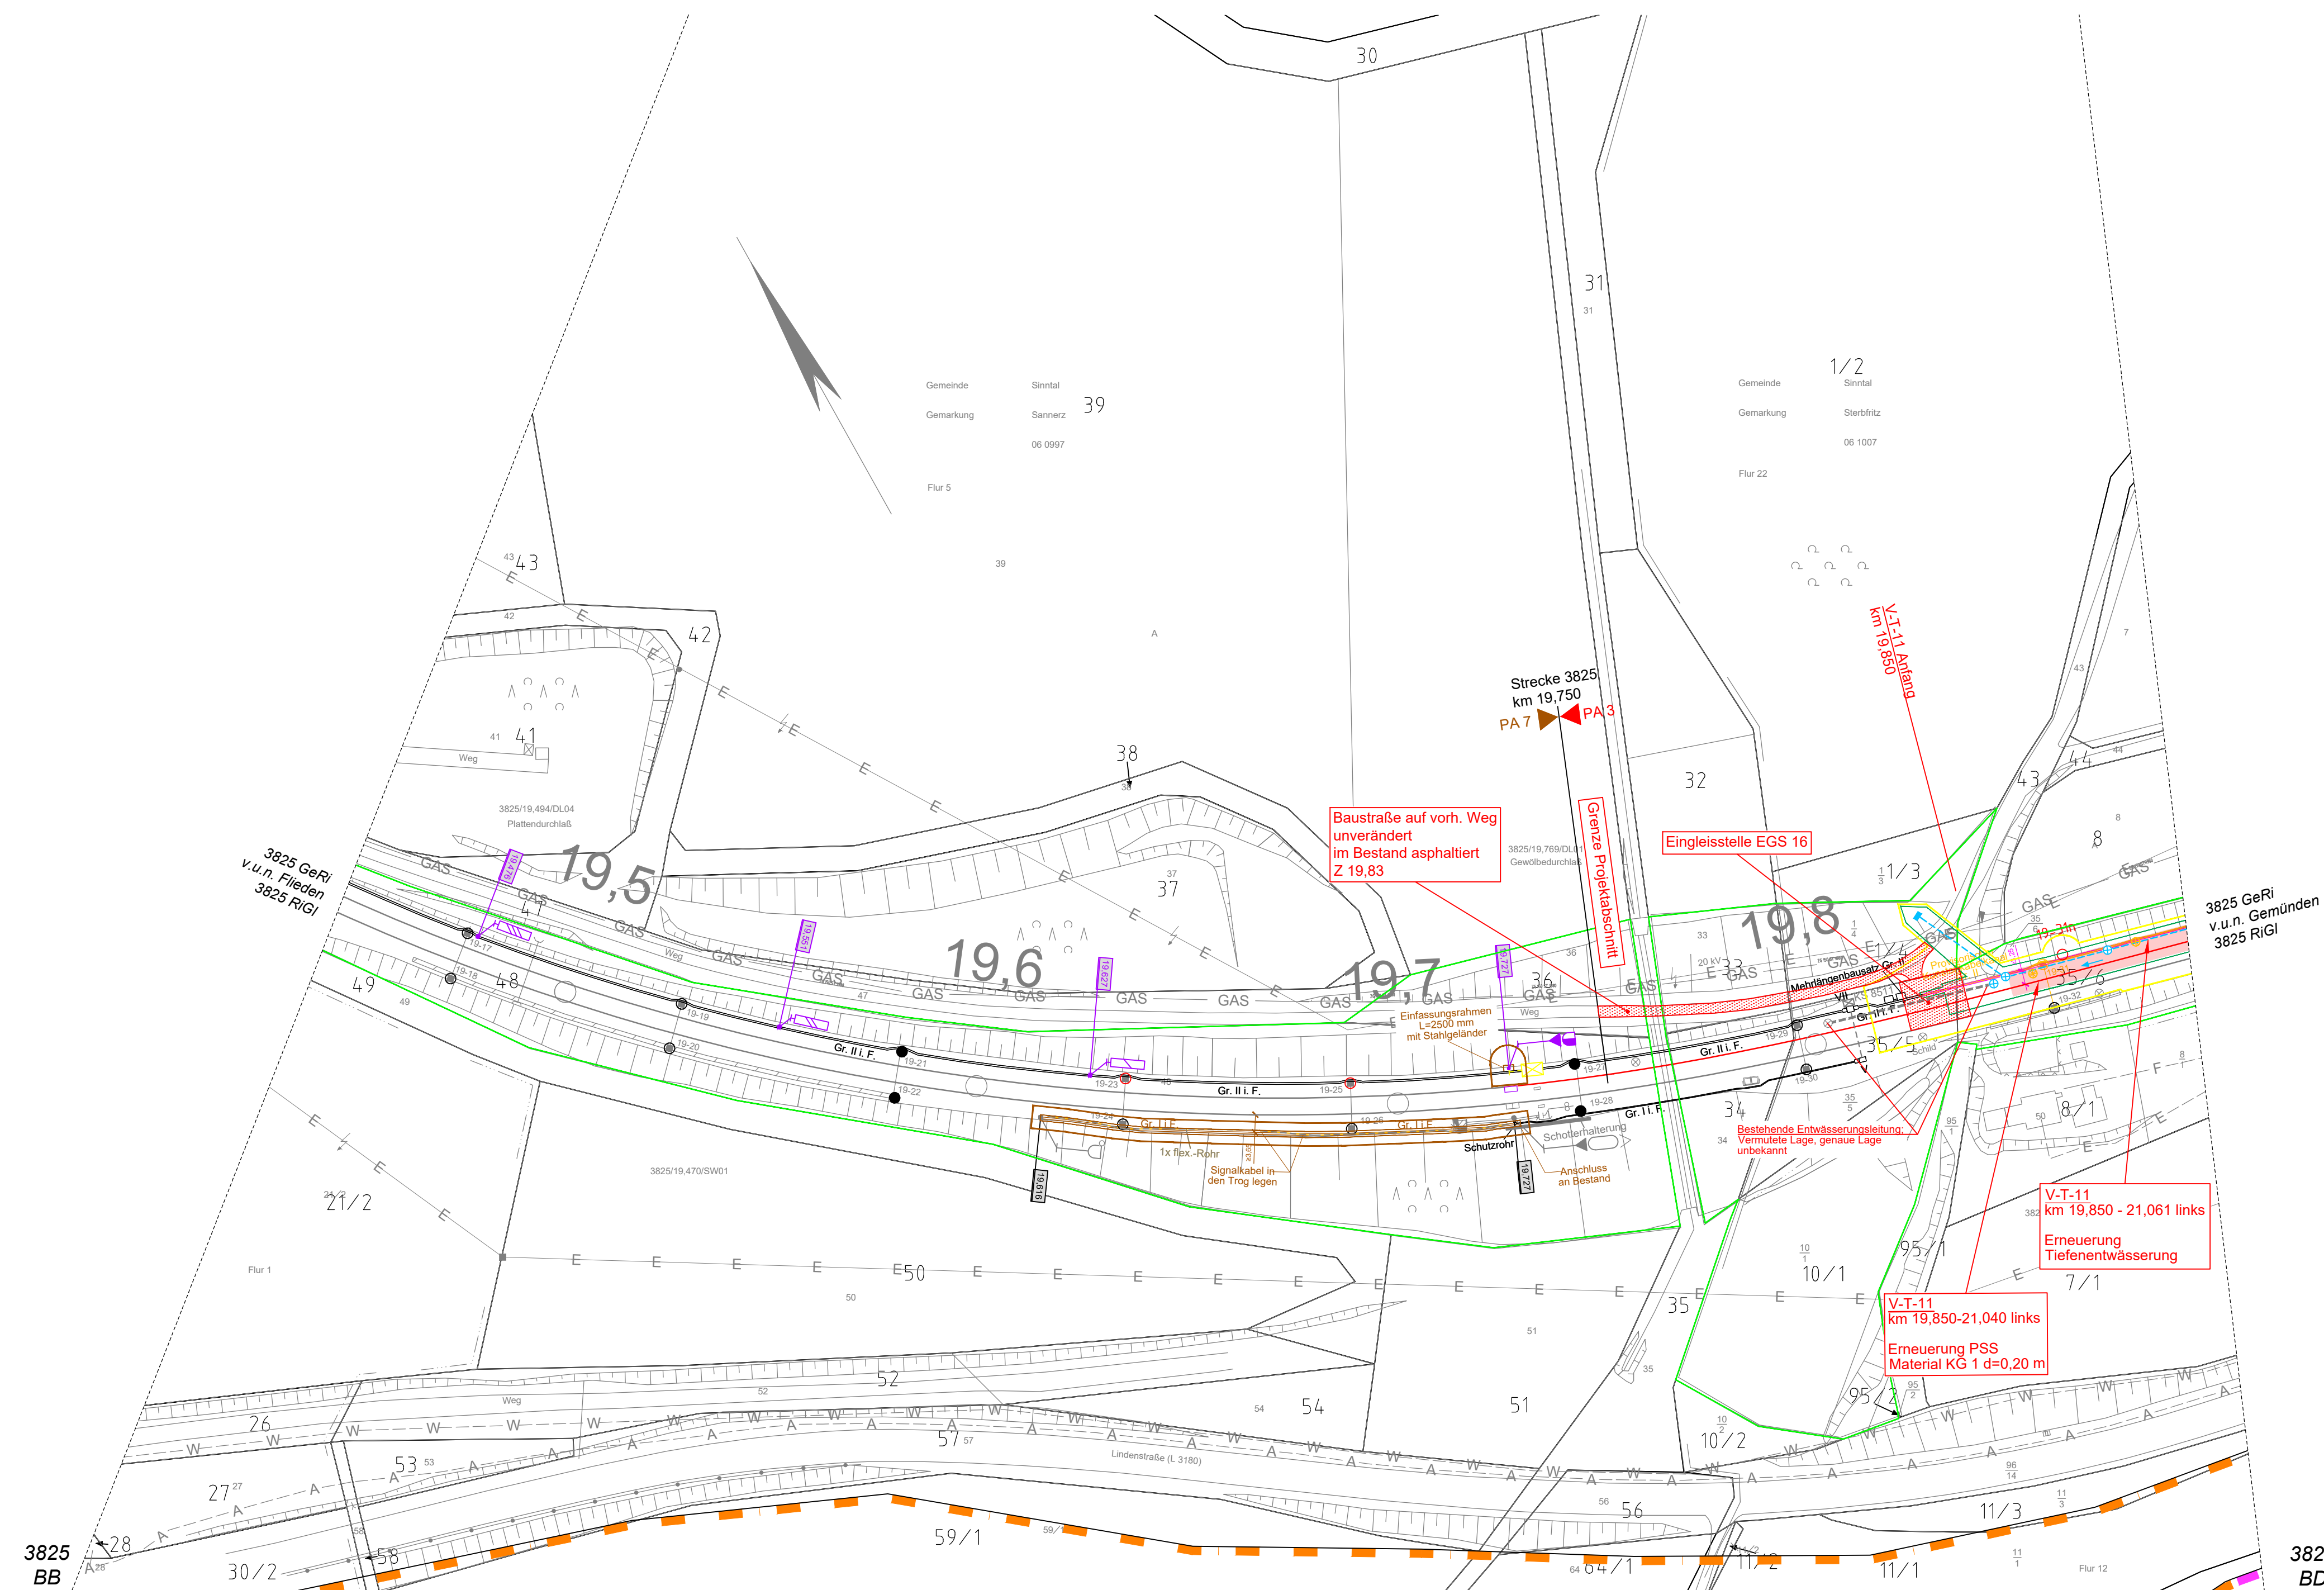

Dokument nur für Ausschreibung

Anlage 03.03.03.04.01

|       |                                                  |             |            |
|-------|--------------------------------------------------|-------------|------------|
| b     | Planungsänderungen Rev. 3 DB 12.12.23 übernommen | Pulkewitsch | 03.07.2024 |
| a     | Prüfanmerkungen Rev. 1 DB 14.07.23 übernommen    | Malcher     | 18.06.2023 |
| Index | Änderungen bzw. Ergänzungen                      | Name        | Datum      |

| Prüfvermerke                                                    |                          |                                                       |                     |
|-----------------------------------------------------------------|--------------------------|-------------------------------------------------------|---------------------|
| die Übereinstimmung der Zeichnung mit der Ausführung bestätigt: |                          | Freigabe zur bautechnischen Prüfung                   |                     |
| für den Auftragnehmer:                                          | Ort, Datum, Unterschrift | Ort, Datum, Unterschrift                              | Prüfingenieur       |
| für die DB                                                      | Ort, Datum, Unterschrift |                                                       |                     |
| Interoperabilität geprüft (benannte Stelle), Name               |                          |                                                       |                     |
| Datum                                                           | geprüft / genehmigt      |                                                       |                     |
| Datum                                                           | geprüft / genehmigt      |                                                       |                     |
| Datum                                                           | geprüft / genehmigt      |                                                       |                     |
| Eisenbahn-Bundesamt                                             | geprüft / genehmigt      | gleichgestellt mit Prüfexemplaren                     | geprüft / genehmigt |
| Datum                                                           |                          | Datum                                                 |                     |
|                                                                 |                          | Freigabe der Ausführungsunterlagen                    |                     |
|                                                                 |                          | <input type="checkbox"/> mit Regelungen durch den BVB |                     |
|                                                                 |                          | Freigabe-Nr.                                          |                     |
|                                                                 |                          | Ort, Datum, Unterschrift (BVB)                        |                     |
|                                                                 |                          | Genehmigung zur Bauausführung                         |                     |
|                                                                 |                          | Ort, Datum, Unterschrift                              |                     |

|                          |  |                |  |                |  |                               |  |                                   |  |
|--------------------------|--|----------------|--|----------------|--|-------------------------------|--|-----------------------------------|--|
| Lageskizze               |  | Auftragnehmer: |  | Planverfasser: |  | Band 03                       |  | Anlage 7.6.04                     |  |
| Ort, Datum, Unterschrift |  | DB Netz AG     |  | INGE GP        |  | Ausgabestand:                 |  | 03.07.2024                        |  |
| Ort, Datum, Unterschrift |  | DB Netz AG     |  | KREBS-KRIEGER  |  | Datum                         |  | Name                              |  |
| Ort, Datum, Unterschrift |  | DB Netz AG     |  | KREBS-KRIEGER  |  | gez.                          |  | Langhans                          |  |
| Ort, Datum, Unterschrift |  | DB Netz AG     |  | KREBS-KRIEGER  |  | bearb.                        |  | Zarflan                           |  |
| Ort, Datum, Unterschrift |  | DB Netz AG     |  | KREBS-KRIEGER  |  | gepr.                         |  | Winkler                           |  |
| Ort, Datum, Unterschrift |  | DB Netz AG     |  | KREBS-KRIEGER  |  | Dateiname:                    |  | LFG-3_RBM_11_11_BE-03-GP-33-b.pdf |  |
| Ort, Datum, Unterschrift |  | DB Netz AG     |  | KREBS-KRIEGER  |  | Planart:                      |  | Entwurfsplanung                   |  |
| Ort, Datum, Unterschrift |  | DB Netz AG     |  | KREBS-KRIEGER  |  | Planzzeichen:                 |  | lvi                               |  |
| Ort, Datum, Unterschrift |  | DB Netz AG     |  | KREBS-KRIEGER  |  | Blattgr.                      |  | 594 x 841                         |  |
| Ort, Datum, Unterschrift |  | DB Netz AG     |  | KREBS-KRIEGER  |  | Einwirkungen (Lastmodelle):   |  | DB_REF2016 / DHHN2016             |  |
| Ort, Datum, Unterschrift |  | DB Netz AG     |  | KREBS-KRIEGER  |  | Höhen- und Koordinatensystem  |  | DB_REF2016 / DHHN2016             |  |
| Ort, Datum, Unterschrift |  | DB Netz AG     |  | KREBS-KRIEGER  |  | Maßstab:                      |  | 1:1000                            |  |
| Ort, Datum, Unterschrift |  | DB Netz AG     |  | KREBS-KRIEGER  |  | Projekt / Strecke:            |  | LFG 3825 - Baustufe 1             |  |
| Ort, Datum, Unterschrift |  | DB Netz AG     |  | KREBS-KRIEGER  |  | Plannummer / Dateneinschüssel |  | LFG3_RBM_11_11_BE03GP33b          |  |
| Ort, Datum, Unterschrift |  | DB Netz AG     |  | KREBS-KRIEGER  |  | Bauwerksnummer                |  | 3825                              |  |
| Ort, Datum, Unterschrift |  | DB Netz AG     |  | KREBS-KRIEGER  |  | Kilometer                     |  | -                                 |  |
| Ort, Datum, Unterschrift |  | DB Netz AG     |  | KREBS-KRIEGER  |  | Kennzahl                      |  | -                                 |  |
| Ort, Datum, Unterschrift |  | DB Netz AG     |  | KREBS-KRIEGER  |  | Brückennr.                    |  | -                                 |  |
| Ort, Datum, Unterschrift |  | DB Netz AG     |  | KREBS-KRIEGER  |  | Barcode                       |  | -                                 |  |