




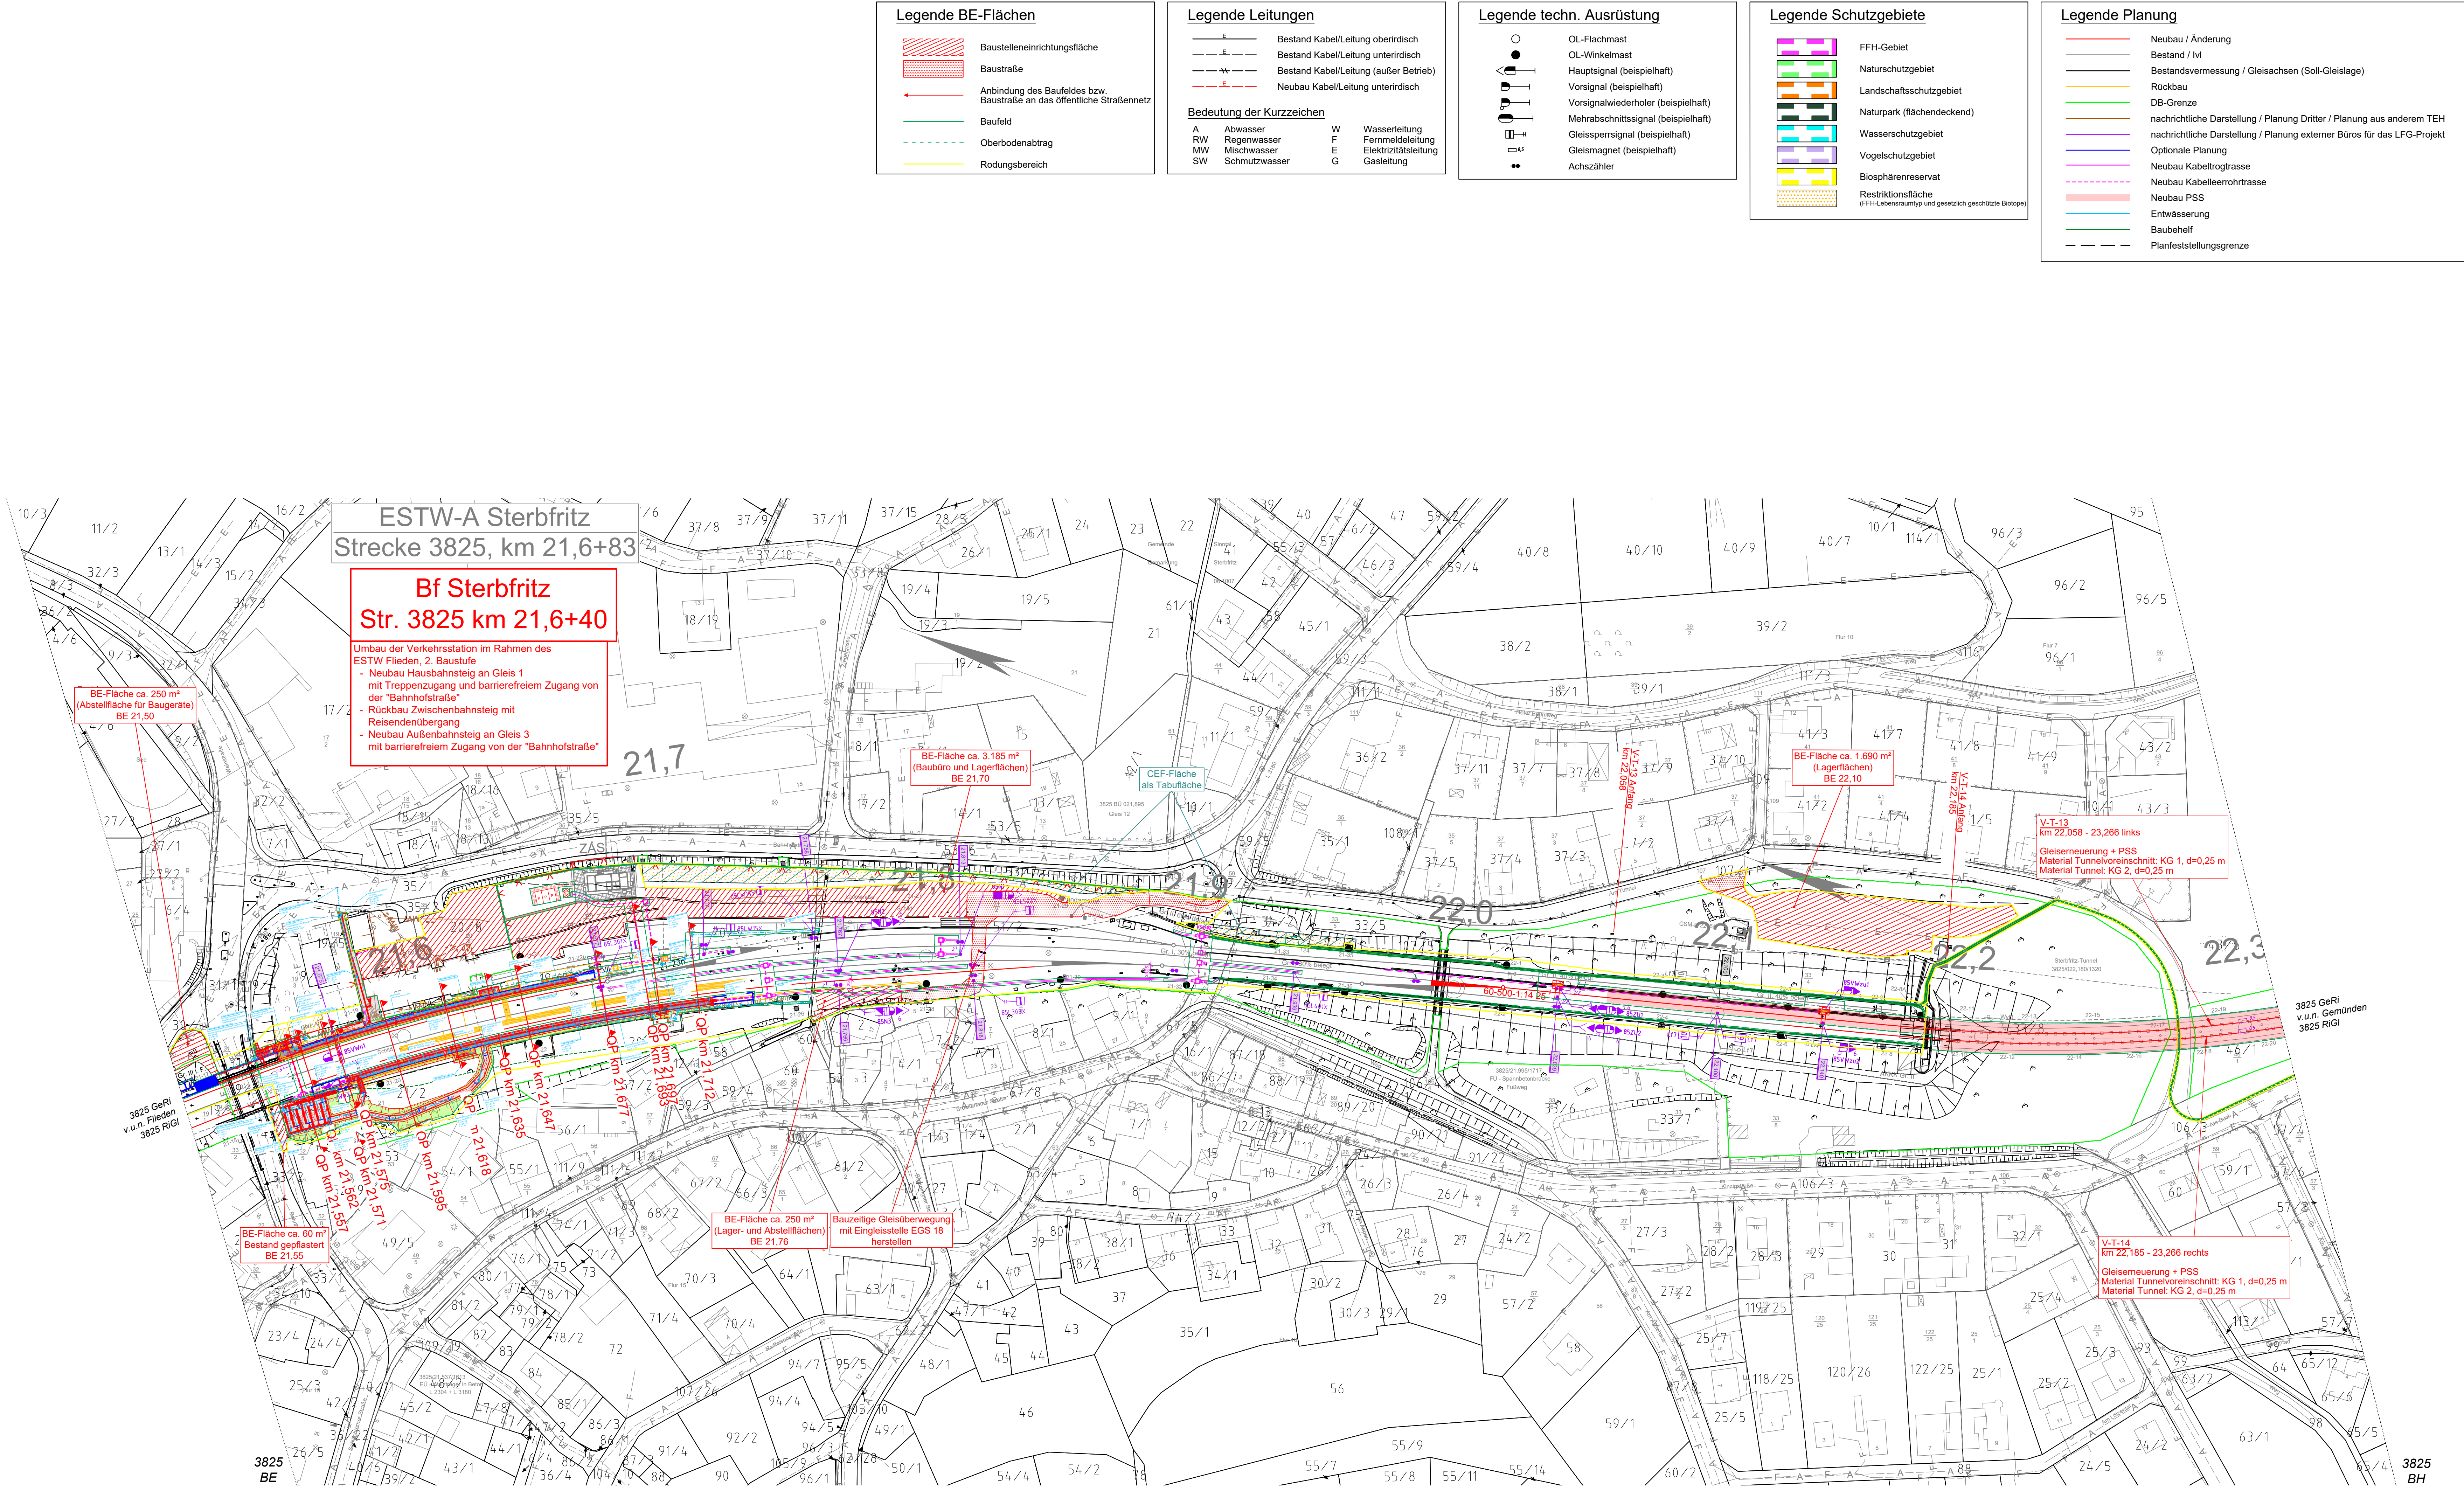

Legende BE-Flächen

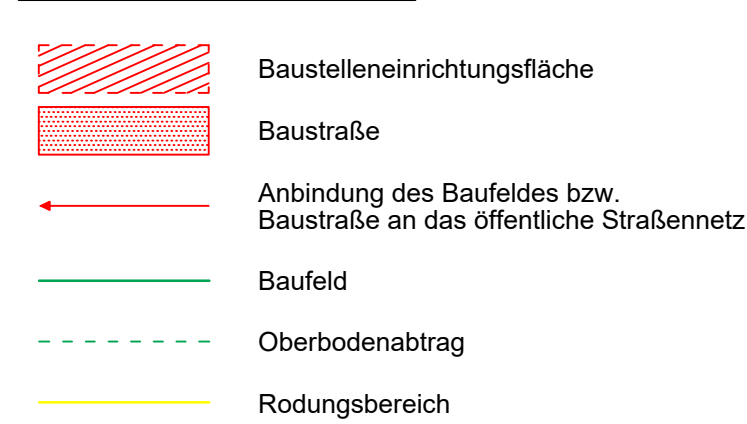

Legende Leitungen

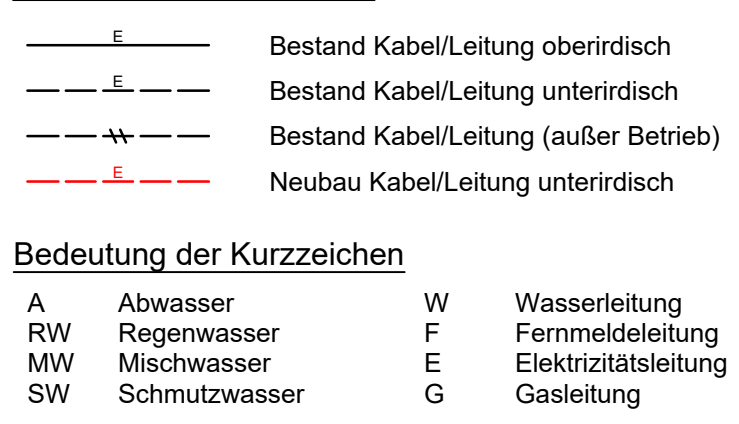


Legende techn. Ausrüstung




Legende Schutzgebiete



Legende Planung

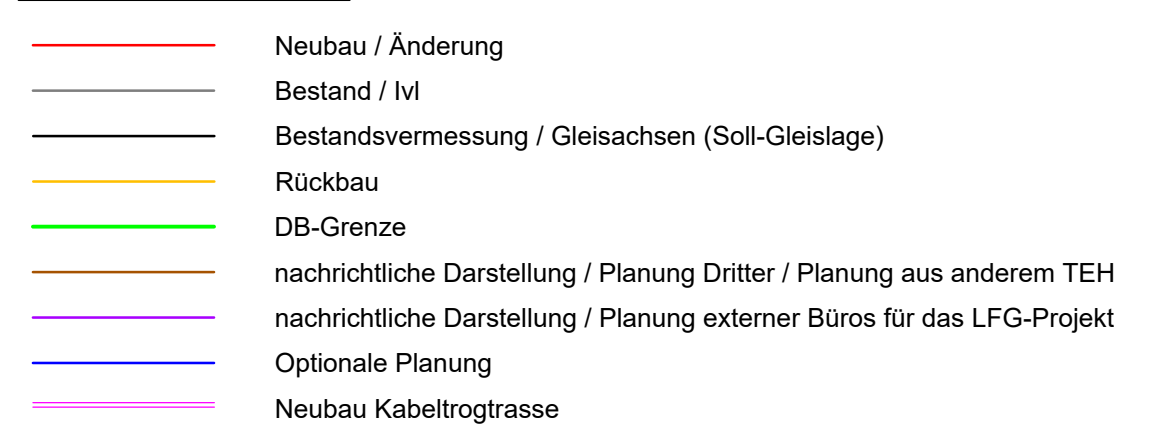

Legende Ivi-Plan

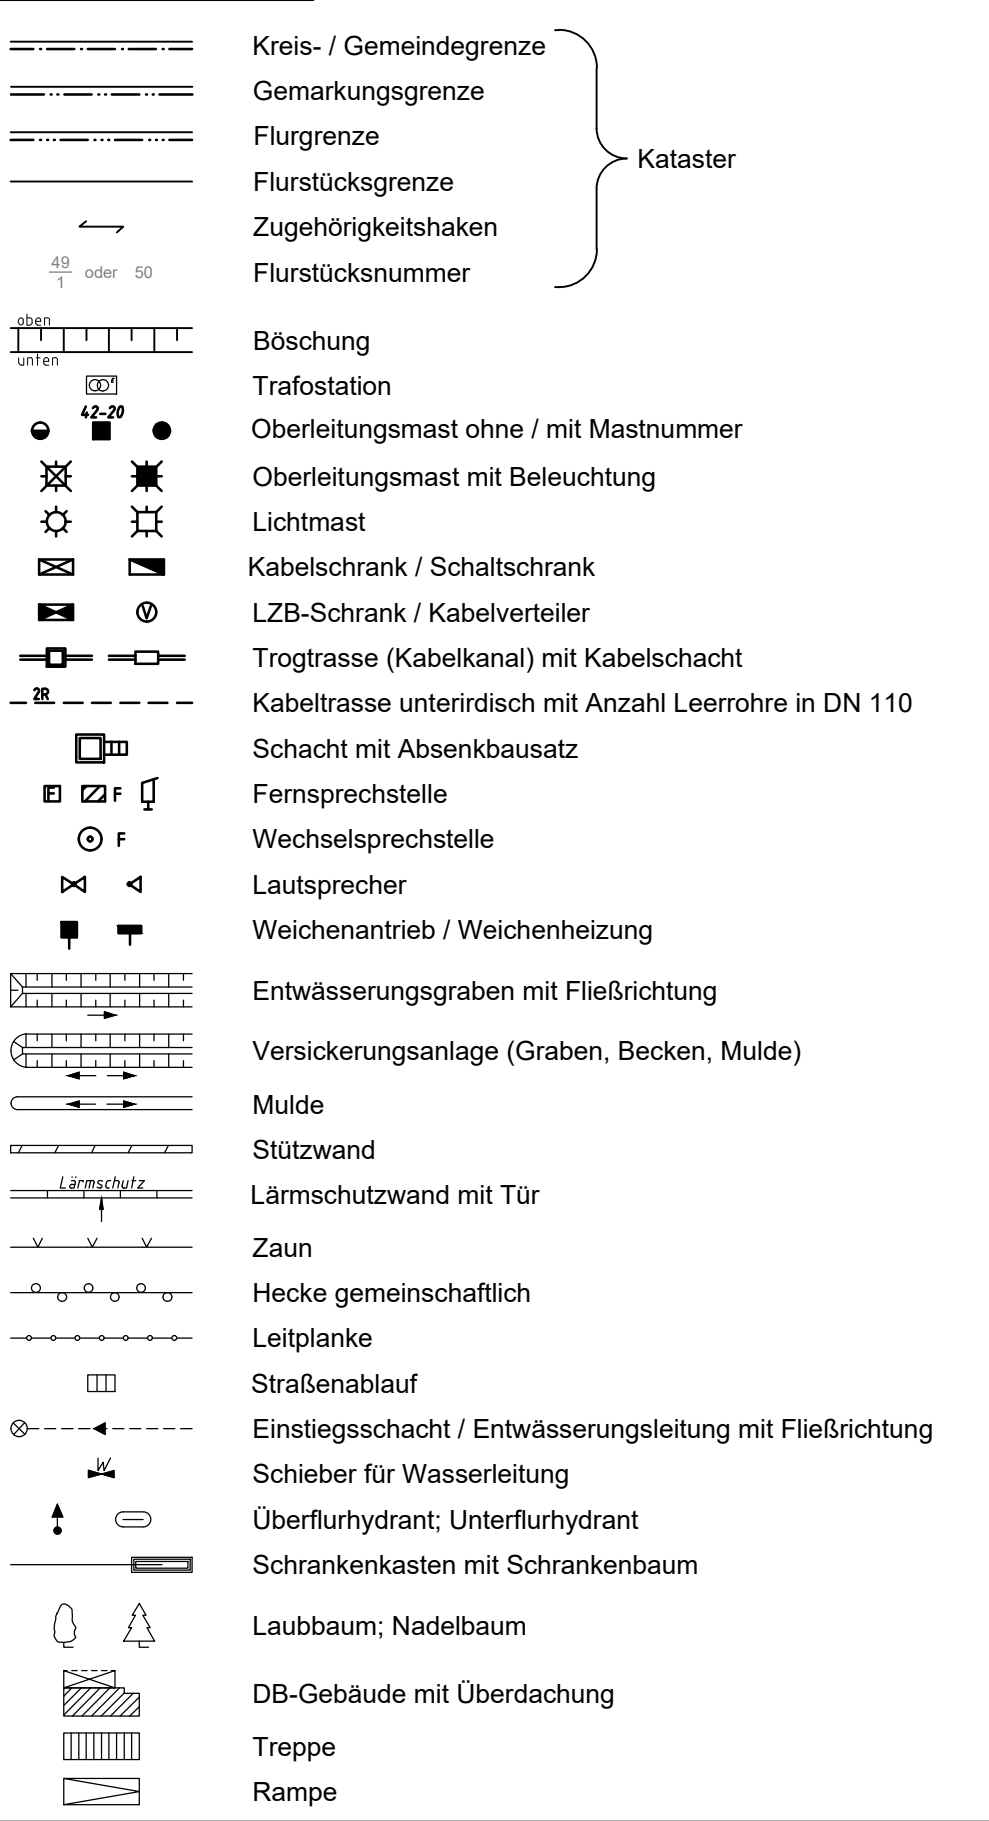

Hinweis:
LST-Anlagen sind ersatzlos
zurück zu bauen.

Dokument nur für Ausschreibung Anlage 03.03.03.04.04

c Planungsänderungen Rev. 3 DB 12.12.23 übernommen		Pulkewitsch	03.07.2024
b Prüfplanänderungen Rev. 1 DB 14.07.23 übernommen		Malcher	18.08.2023
Index Änderungen bzw. Ergänzungen		Name	Datum

Prüfvermerke	
die Übereinstimmung der Zeichnung mit der Ausführung bestätigt:	Freigabe zur bautechnischen Prüfung
für den Auftragnehmer: Ort, Datum, Unterschrift	Ort, Datum, Unterschrift
für die DB: Ort, Datum, Unterschrift	Prüfungsbüro
Interoperabilität geprüft (benannte Stelle), Name	geprüft / genehmigt
Datum	geprüft / genehmigt
Datum	geprüft / genehmigt
Datum	geprüft / genehmigt
Eisenbahn-Bundesamt	gleichgestellt mit Prüfexemplaren
	geprüft / genehmigt
	Freigabe der Ausführungseinheiten
	☐ mit Regelungen durch den BVB
	Freigabe-Nr.
	Ort, Datum, Unterschrift (BVB)
	Genehmigung zur Bauausführung
	Ort, Datum, Unterschrift

Auftragnehmer:	Planverfasser:	Band 03	Anlage 7.6.02
DB Netz AG	NGE GP Fliesen-Gemünden Gleis- und Weichenbau Heinrich-Hertz-Str. 21 64285 Darmstadt	03.07.2024	Datum
Ort, Datum, Unterschrift	Frankfurt am Main, 17.07.2024, Yvonne Buchholz	01.02.2022	Name
DB Netz AG	DB Netz AG	01.02.2022	Zustimmung
Ort, Datum, Unterschrift	Frankfurt am Main, 17.07.2024, Yvonne Buchholz	01.02.2022	Winkler
Datensatz:	LFG-3_RBM_11_11_BE-03-GP-36-c.pdf		
Planart:	Entwurfsplanung		
Blattgr.	594 x 1189		
Einwirkungen (Lastmodelle):			
Höhen- und Koordinatensystem:	DB_REF2016 / DHN2016		

Projekt / Strecke:	Plannummer / Datensatzschlüssel:
LFG 3825 - Baustufe 1	LFG3_RBM_11_11_BE-03-GP-36-c
3825 Fliesen - Gemünden	
3825 Schlüchtern - Elm	
Bauwerksnummer	Brückennr.
3825	
Strecke	Kilometer
3825	
Kennzahl	Barcode