Vermerk (Silvio Klügel, 20.10.2023): Vermerk

Legende BE-Flächen

▨	Baustelleneinrichtungsfläche
🟥	Baustraße
←	Anbindung des Baufeldes bzw. Baustraße an das öffentliche Straßennetz
—	Baufeld
- - -	Oberbodenabtrag
—	Rodungsbereich

Legende Leitungen

—E—	Bestand Kabel/Leitung oberirdisch
— —E— —	Bestand Kabel/Leitung unterirdisch
— —//— —	Bestand Kabel/Leitung (außer Betrieb)
— —E— —	Neubau Kabel/Leitung unterirdisch

Bedeutung der Kurzzeichen

A	Abwasser	W	Wasserleitung
RW	Regenwasser	F	Fernmeldeleitung
MW	Mischwasser	E	Elektrizitätsleitung
SW	Schmutzwasser	G	Gasleitung

Legende techn. Ausrüstung

○	OL-Flachmast
●	OL-Winkelmast
	Hauptsignal (beispielhaft)
	Vorsignal (beispielhaft)
	Vorsignalwiederholer (beispielhaft)
	Mehrabschnittssignal (beispielhaft)
	Gleissperrsignal (beispielhaft)
▭ 0,5	Gleismagnet (beispielhaft)
	Achszähler

Legende Schutzgebiete

	FFH-Gebiet
	Naturschutzgebiet
	Landschaftsschutzgebiet
	Naturpark (flächendeckend)
	Wasserschutzgebiet
	Vogelschutzgebiet
	Biosphärenreservat
	Restriktionsfläche (FFH-Lebensraumtyp und gesetzlich geschützte Biotope)

Legende Planung

—	Neubau / Änderung
—	Bestand / Ivl
—	Bestandsvermessung / Gleisachsen (Soll-Gleislage)
—	Rückbau
—	DB-Grenze
—	nachrichtliche Darstellung / Planung Dritter / Planung aus anderem TEH
—	nachrichtliche Darstellung / Planung externer Büros für das LFG-Projekt
—	Optionale Planung
=	Neubau Kabeltrogtrasse
- - -	Neubau Kabelleerrohrtrasse
🟥	Neubau PSS
—	Entwässerung
—	Baubehelf
— — —	Planfeststellungsgrenze

Legende Ivl-Plan

	Kreis- / Gemeindegrenze	Kataster
	Gemarkungsgrenze	
	Flurgrenze	
—	Flurstücksgrenze	
⟵	Zugehörigkeitshaken	
49/1 oder 50	Flurstücksnummer	
oben / unten	Böschung	
	Trafostation	
42–20	Oberleitungsmast ohne / mit Mastnummer	
	Oberleitungsmast mit Beleuchtung	
	Lichtmast	
	Kabelschrank / Schaltschrank	
	LZB-Schrank / Kabelverteiler	
	Trogtrasse (Kabelkanal) mit Kabelschacht	
2R	Kabeltrasse unterirdisch mit Anzahl Leerrohre in DN 110	
	Schacht mit Absenkbausatz	
F	Fernsprechstelle	
F	Wechselsprechstelle	
	Lautsprecher	
	Weichenantrieb / Weichenheizung	
	Entwässerungsgraben mit Fließrichtung	
	Versickerungsanlage (Graben, Becken, Mulde)	
	Mulde	
	Stützwand	
Lärmschutz	Lärmschutzwand mit Tür	
—	Zaun	
	Hecke gemeinschaftlich	
- - -	Leitplanke	
	Straßenablauf	
	Einstiegsschacht / Entwässerungsleitung mit Fließrichtung	
W	Schieber für Wasserleitung	
	Überflurhydrant; Unterflurhydrant	
	Schrankenkasten mit Schrankenbaum	
	Laubbaum; Nadelbaum	
	DB-Gebäude mit Überdachung	
	Treppe	
	Rampe	

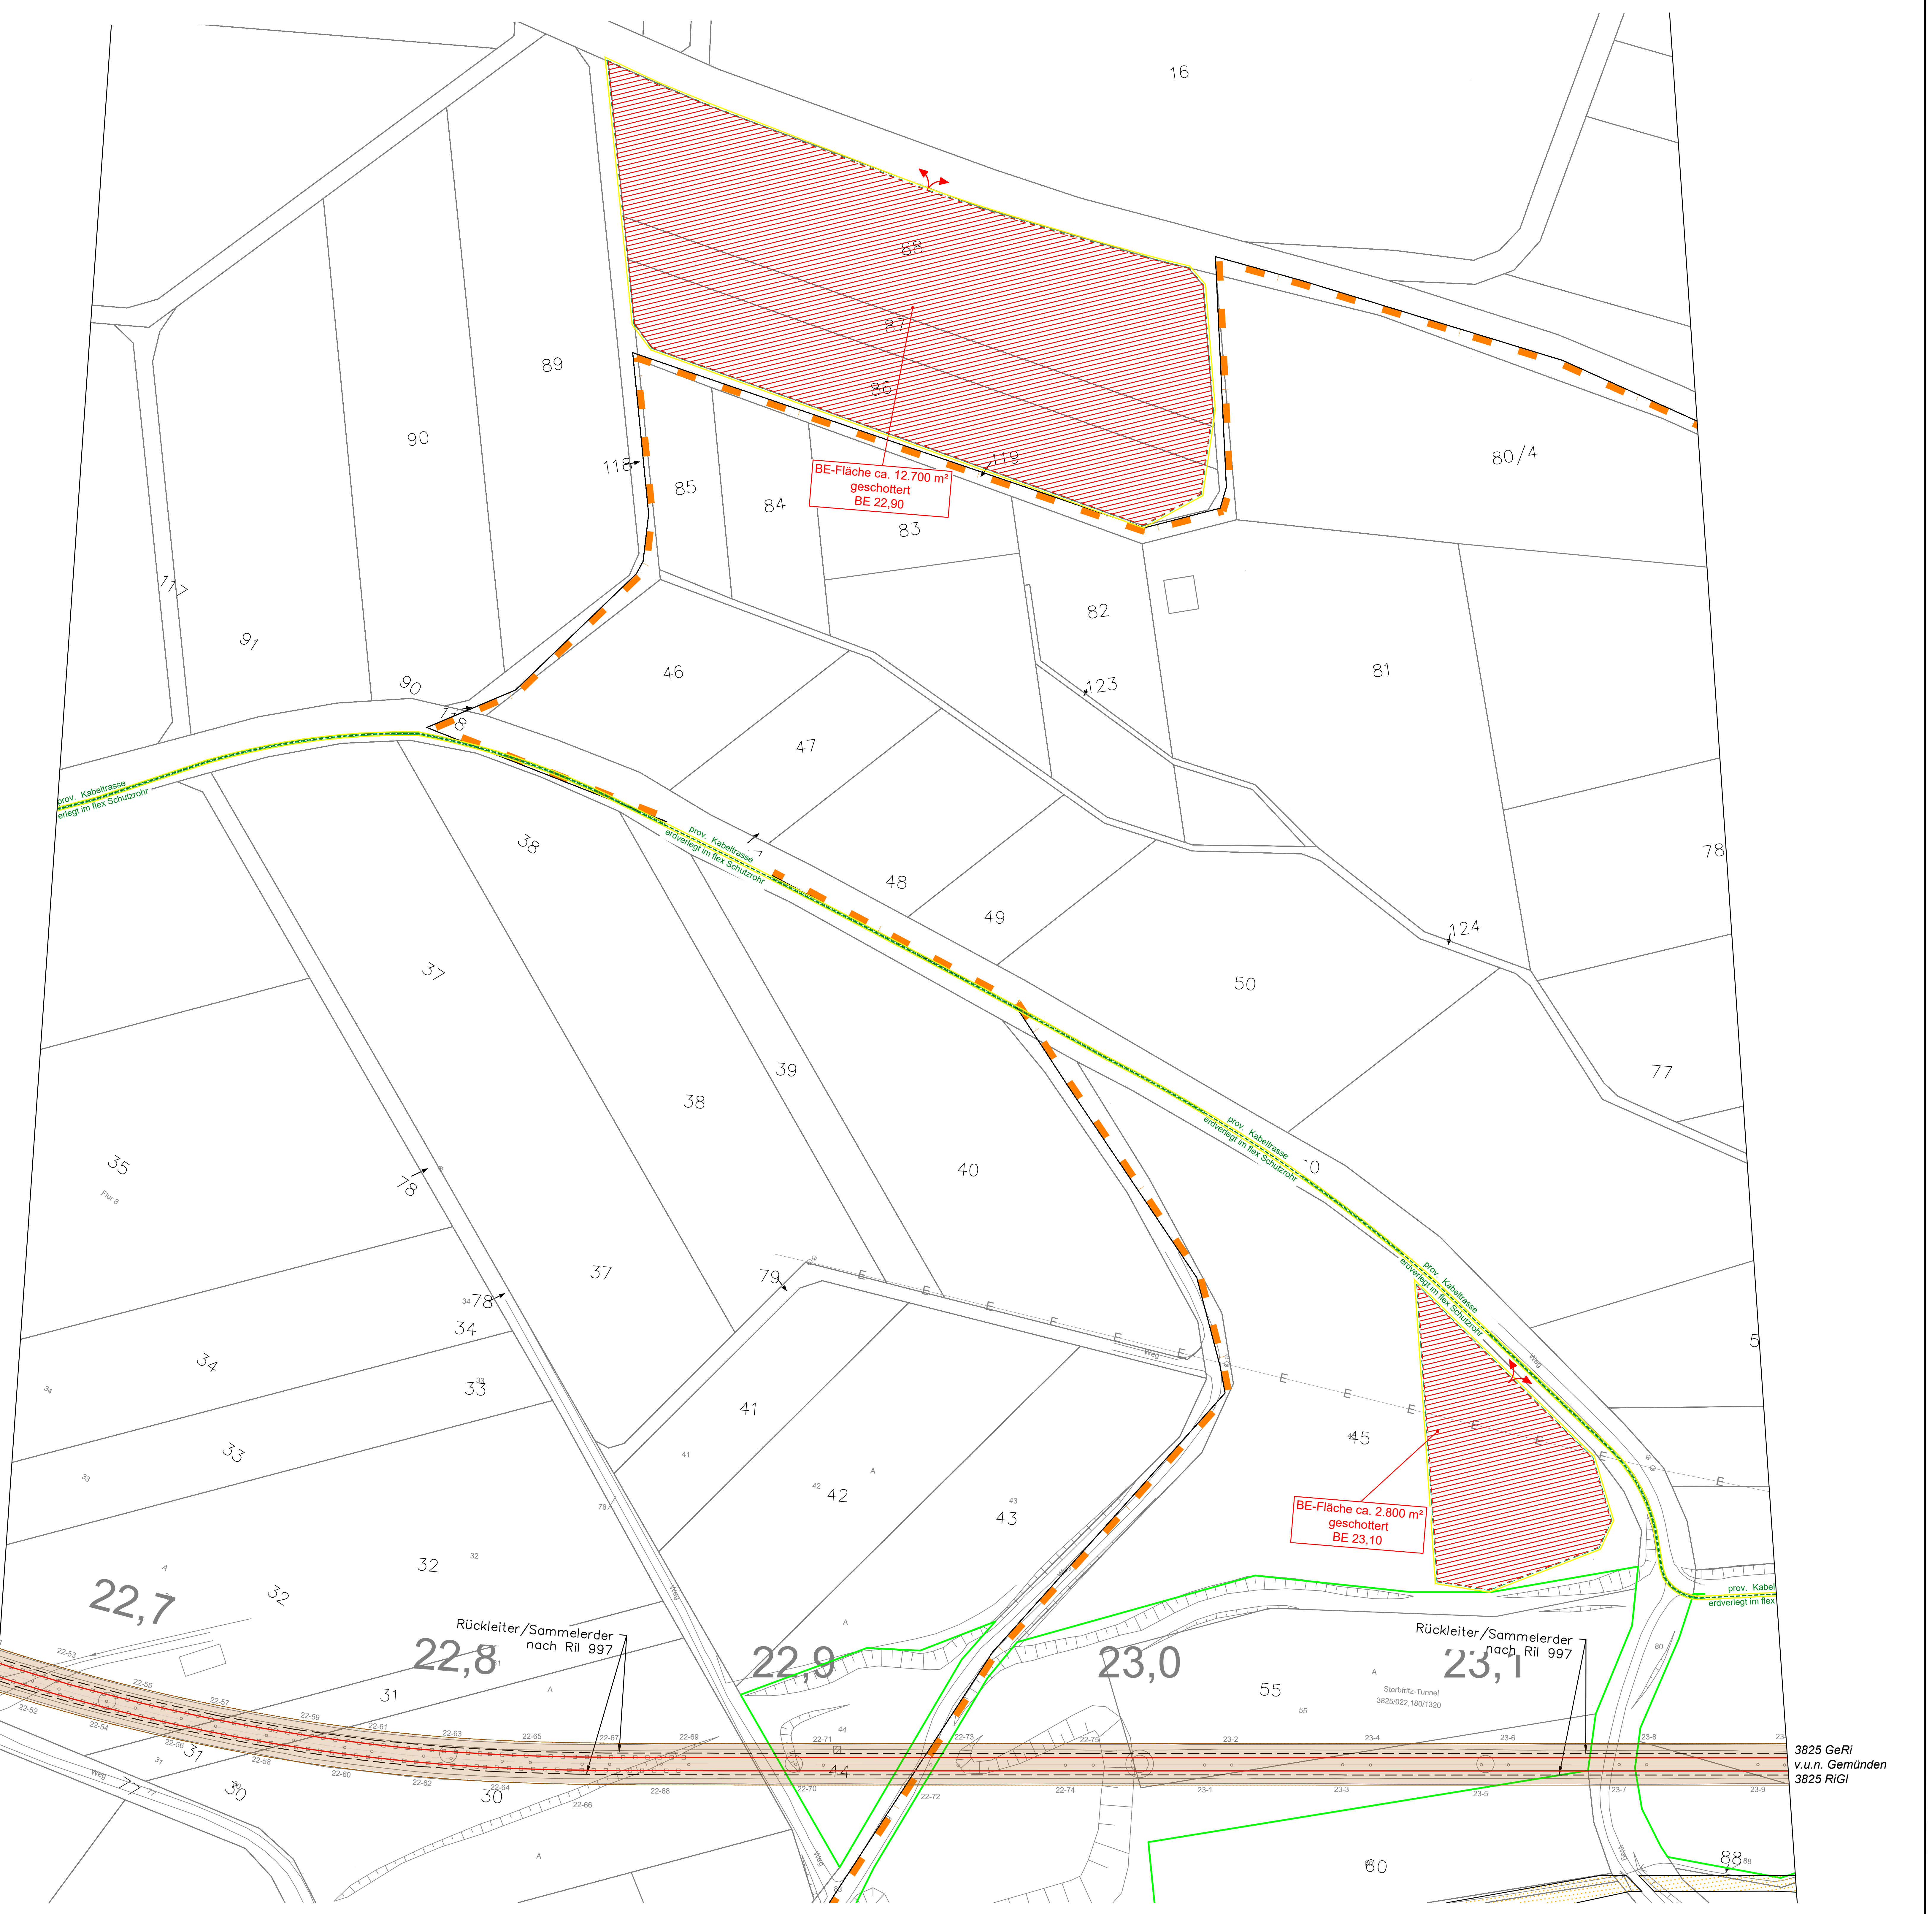
16
88
87
86
119
89
90
118
85
84
83
82
80/4
117
91
90
46
47
123
81
38
48
49
124
78
37
50
39
38
40
77
35
78
79
37
34
78
34
33
41
42
43
45
33
32
22,7
32
22,8
22,9
23,0
23,1
31
55
31
30
30
60
88
BE-Fläche ca. 12.700 m² geschottert BE 22,90
BE-Fläche ca. 2.800 m² geschottert BE 23,10
prov. Kabeltrasse erdverlegt im flex Schutzrohr
Rückleiter/Sammelerder nach Ril 997
Rückleiter/Sammelerder nach Ril 997
3825 GeRi v.u.n. Flieden 3825 RiGl
3825 GeRi v.u.n. Gemünden 3825 RiGl
Sterbfritz-Tunnel

Dokument nur für Ausschreibung

Anlage 03.03.03.04.05

a	Prüfanmerkungen Rev. 1 DB 14.7.23 übernommen	Danda	23.08.2023
Index	Änderungen bzw. Ergänzungen	Name	Datum

Prüfvermerke

die Übereinstimmung der Zeichnung mit der Ausführung bestätigt:

für den Auftragnehmer: .... Ort, Datum, Unterschrift

für die DB .... Ort, Datum, Unterschrift

interoperabilität geprüft (benannte Stelle), Name

Datum geprüft / genehmigt

Datum geprüft / genehmigt

Datum geprüft / genehmigt

Eisenbahn-Bundesamt

Freigabe zur bautechnischen Prüfung

.... Ort, Datum, Unterschrift

Prüfingenieur

gleichgestellt mit Prüfexemplaren geprüft / genehmigt

Datum

Freigabe der Ausführungsunterlagen

☐ mit Regelungen durch den BVB

Freigabe-Nr. ....

.... Ort, Datum, Unterschrift (BVB)

Genehmigung zur Bauausführung

.... Ort, Datum, Unterschrift

Lageskizze

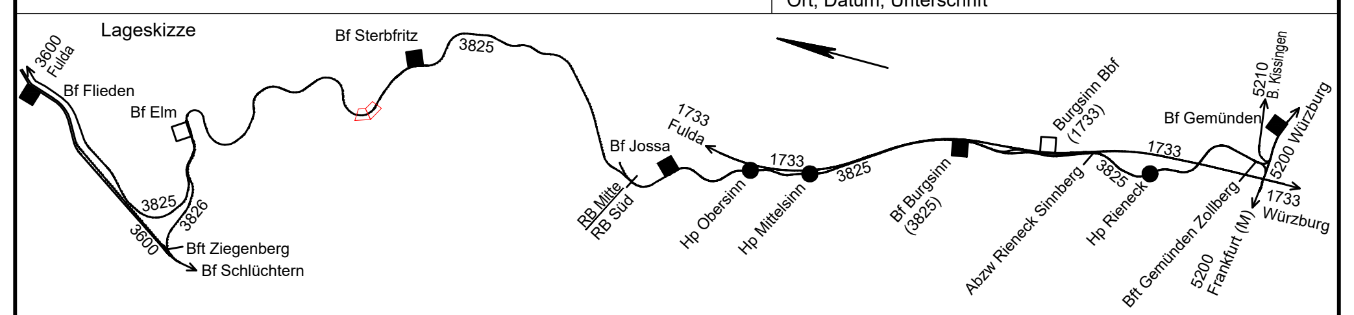
3600 Fulda
Bf Flieden
Bf Elm
3825
3826
3600
Bft Ziegenberg
Bf Schlüchtern
Bf Sterbfritz
3825
Bf Jossa
RB Mitte
RB Süd
1733 Fulda
1733
Hp Obersinn
Hp Mittelsinn
3825
Bf Burgsinn (3825)
Burgsinn Bbf (1733)
Abzw Rieneck Sinnberg
3825
Hp Rieneck
1733
Bf Gemünden
5210 B. Kissingen
5200 Würzburg
1733 Würzburg
Bft Gemünden Zollberg
5200 Frankfurt (M)

Auftragnehmer:

.... Ort, Datum, Unterschrift

Planverfasser:

Hasselmann und Müller
Planungsgesellschaft mbH
Frankenstraße 1
56068 Koblenz
+49 (0) 261 97376310
www.hmgmbh.de

Hasselmann und Müller Planungsgesellschaft mbH

Koblenz, 23.08.2023, gez. Thiemann 09.10.2023, Claudia Streich
Ort, Datum, Unterschrift

Band 03 Anlage 7.6.10

Ausgabestand:

	Datum	Name
gez.	08/2023	Danda
bearb.	08/2023	Danda
gepr.	08/2023	Thiemann

Bauherr:
DB Netz AG DB NETZE
Netz Kassel
Bertha-von-Suttner-Str. 21
34131 Kassel

Kassel
Ort, Datum, Unterschrift

Planung:
DB Netz AG DB NETZE
Regionalbereich Mitte
Projekte Tunnel/Strecke
I.NI-MI-K-T
Hahnstraße 49
60528 Frankfurt am Main

Frankfurt
Ort, Datum, Unterschrift

Dateiname: LFG-3_-RBM__-11-_-BE-03-GP-42-a.pdf

Planart: Entwurfsplanung

Planzeichen: Ivl

Blattgr.: 841 x 700

Maßstab:
1:1000
-
-

PA 3 Bf Sterbfritz, BÜ, Hangsicherung km 19,750 bis 25,020

BE-Flächen Strecke 3825 km 22,667 - 23,187

Ivl 3825 BI

Einwirkungen (Lastmodelle):

Höhen- und Koordinatensystem
DB_REF2016 / DHHN2016

Projekt / Strecke:
LFG 3825 - Baustufe 1
3825 Flieden - Gemünden
3826 Schlüchtern - Elm

Plannummer / Dateinamenschlüssel

1				2	3					4		5	6		7		8		9		10
L	F	G	3	_	R	B	M	_	_	1	1	_	B	E	0	3	G	P	4	2	_

Bauwerksnummer					Brückennr.	
Strecke		Kilometer		Kennzahl		Barcode
3825		-		-	-	

EPLASS-Dok.Nr.: LFG-3_-RBM__-11-_-BE-03-GP-43 - _ ; akt. Status: 03 DB Netz Projektteam - Prüfung und Weiterleitung

Bearbeiter/in: S.danda
Stand: 29.09.2023
Druckdatum: 29.09.2023
Layout Name: 33_19-442
Layer Status: LS_33c_19-442_20210615
Plotstiltabelle: DBPB200.ctb
C:\Users\s.danda\OneDrive - Hasselmann und Müller Planungsgesellschaft mbH\Desktop\HD\832-LFG\ENTWUR~1\PA3\2208~1.202\LP_BE-~1\LFG-3_~1.BE-\LFG-3_-RBM__-11-_-BE-03-GP-42-a.BE-Plan_3825_km22-667.dwg