


Legende IV-Plan

	Kreis- / Gemeindegrenze	} Kataster
	Gemarkungsgrenze	
	Flurgrenze	
	Flurstücksgrenze	
	Zugehörigkeitskassen	
	Flurstücksnummer	
	Böschung	
	Trafostation	
	Oberleitungsast ohne / mit Mastnummer	
	Oberleitungsast mit Beleuchtung	
	Lichtmast	
	Kabelschrank / Schaltschrank	
	LZB-Schrank / Kabelverteiler	
	Trogtrasse (Kabelkanal) mit Kabelschutz	
	Kabeltrasse unterirdisch mit Anzahl Leerrohre in DN 110	
	Schacht mit Absenkbautatz	
	Fernsprechstelle	
	Wechselsprechstelle	
	Lautsprecher	
	Weichenantrieb / Weichenheizung	
	Entwässerungsgraben mit Fließrichtung	
	Versickerungsanlage (Graben, Becken, Mulde)	
	Mulde	
	Stützwand	
	Lärmschutzwand mit Tür	
	Zaun	
	Hecke gemeinschaftlich	
	Leitplanke	
	Straßenablauf	
	Einstiegschacht / Entwässerungsleitung mit Fließrichtung	
	Schieber für Wasserleitung	
	Überflurhydrant; Unterflurhydrant	
	Schrankenkasten mit Schrankenbaum	
	Laubbaum; Nadelbaum	
	DB-Gebäude mit Überdachung	
	Treppe	
	Rampe	

Hinweis:
LST-Anlagen sind ersatzlos
zurück zu bauen

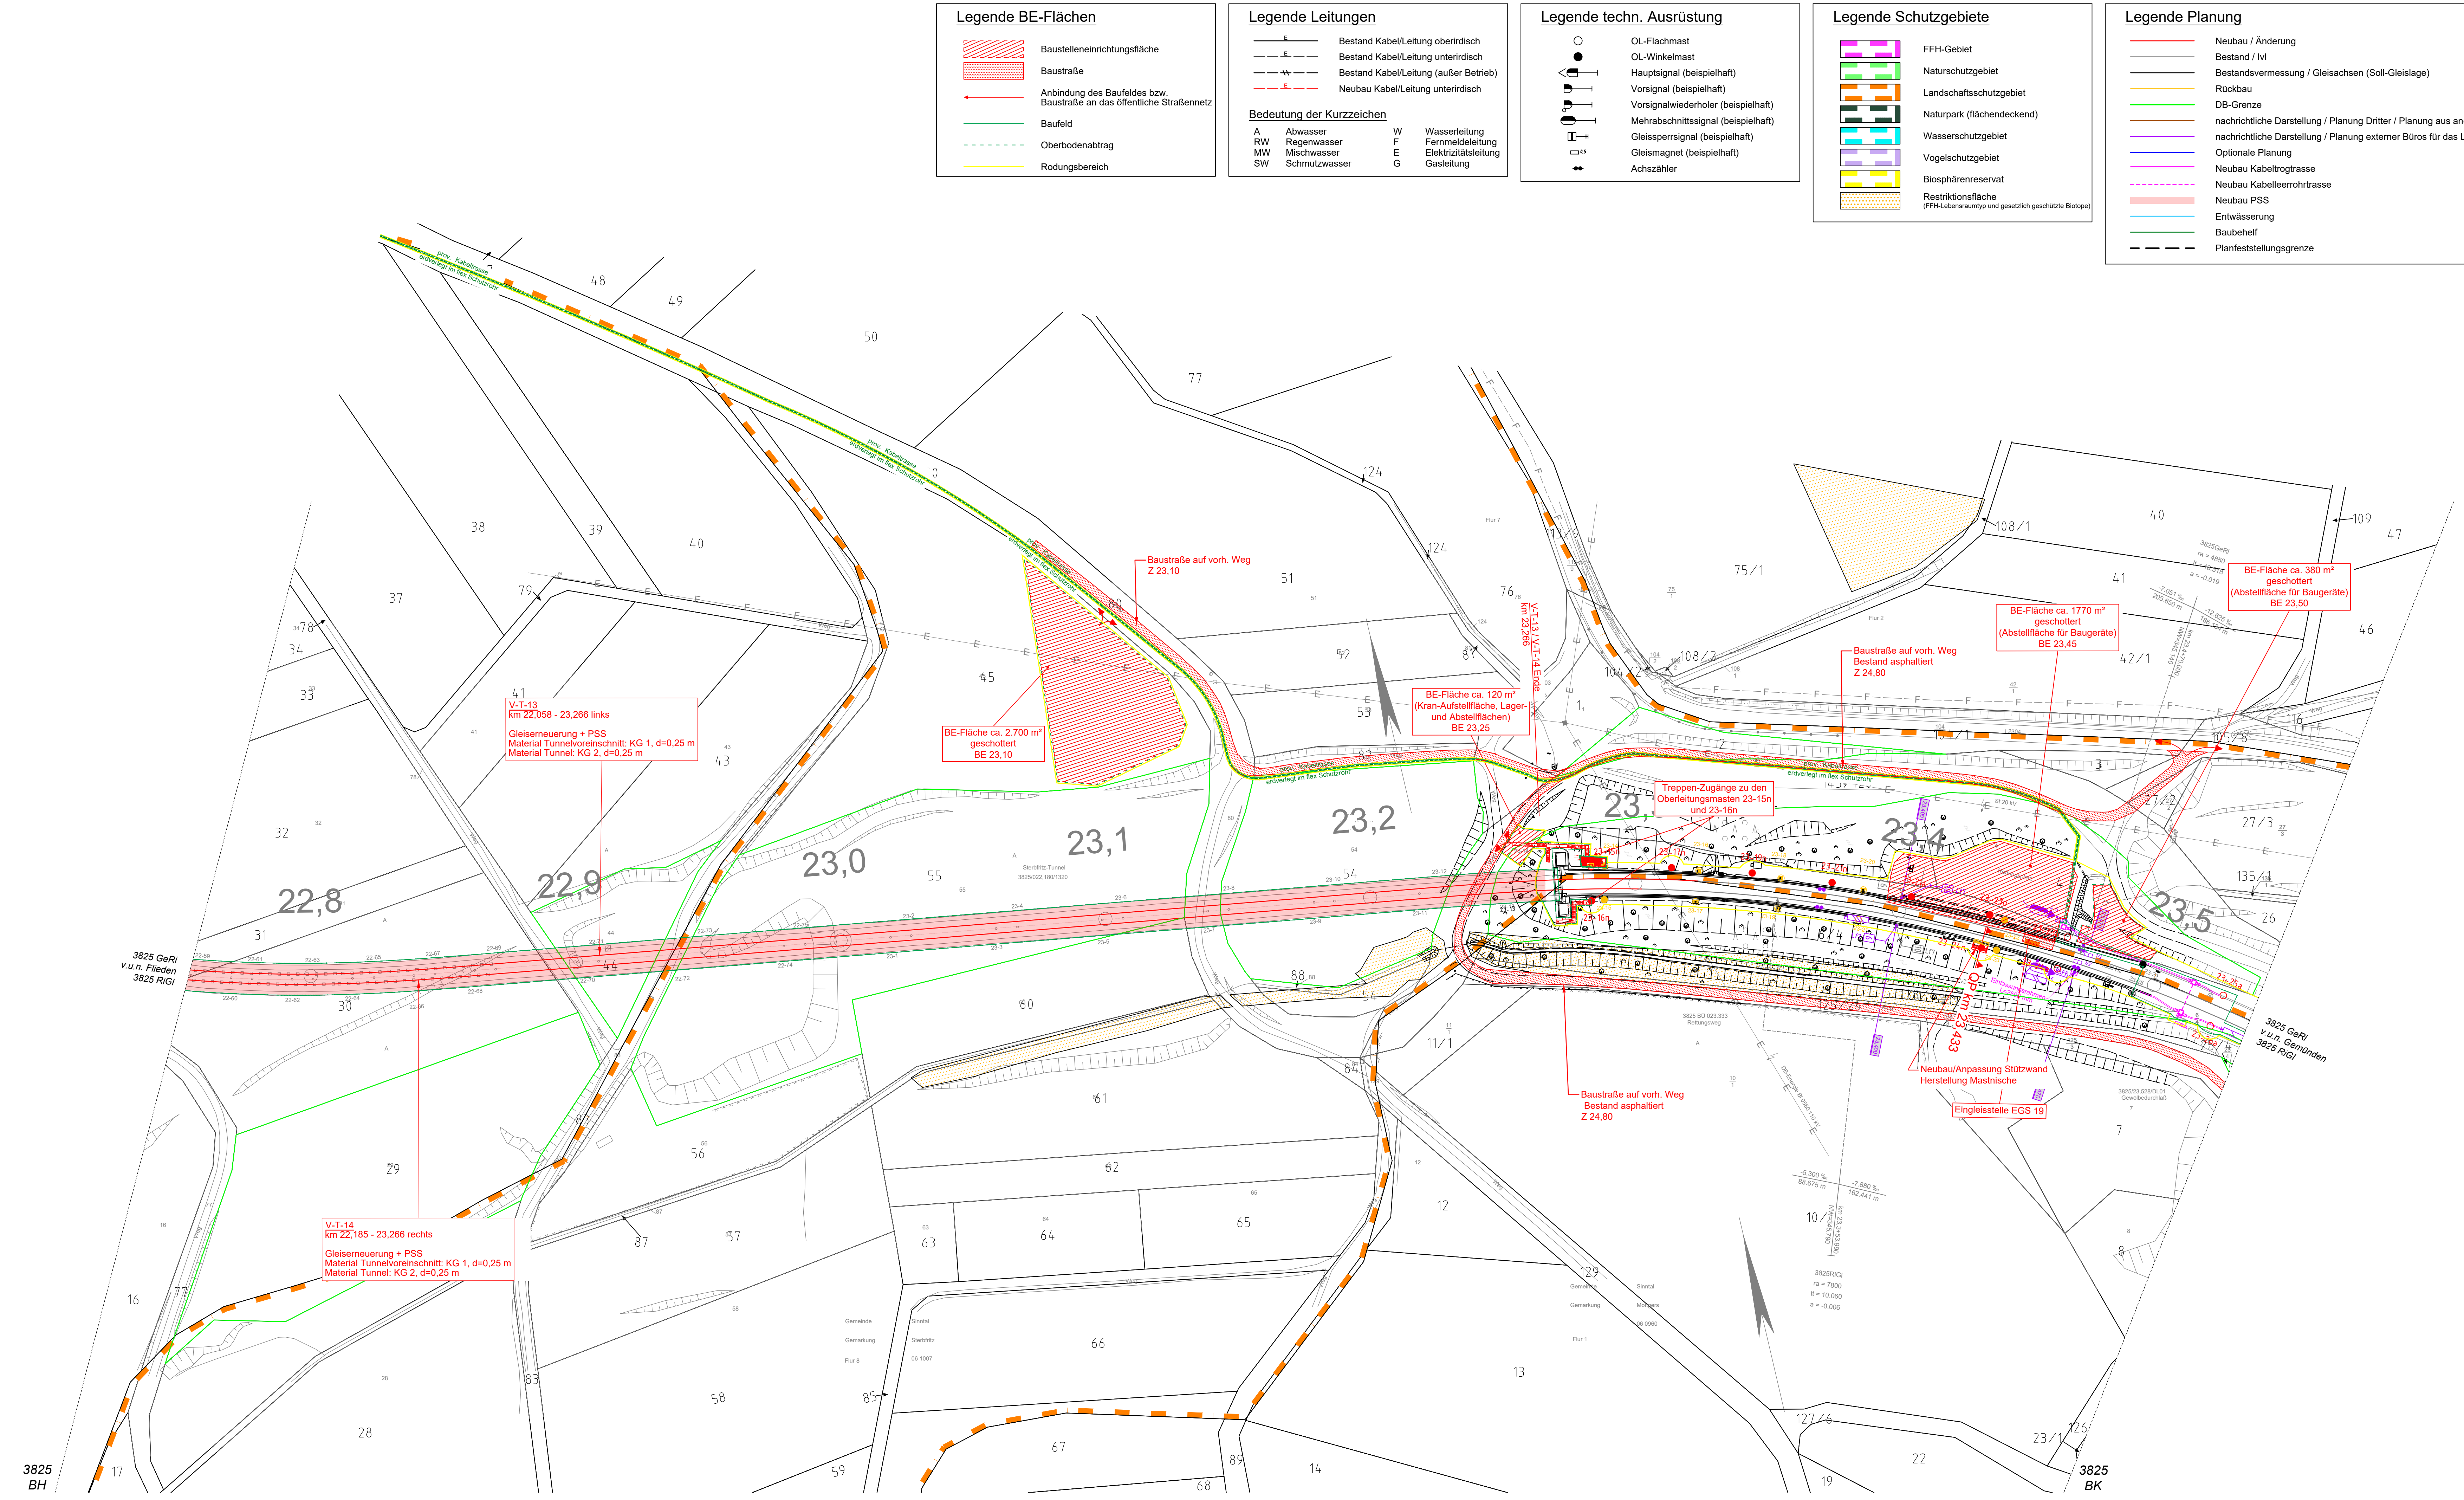

b		Planungsänderungen Rev. 3 DB 12.12.23 übernehmen	Pulkewitsch	03.07.2024
a		Profanmerkungen Rev. 1 DB 14.07.23 übernehmen	Malcher	18.08.2023
Index	Änderungen bzw. Ergänzungen		Name	Datum

Prüfvermerke

die Übereinstimmung der Zeichnung mit der Ausführung bestätigt:

für den Auftragnehmer: Ort, Datum, Unterschrift

für die DB: Ort, Datum, Unterschrift

Interoperabilität geprüft (benannte Stelle), Name

Datum geprüft / genehmigt

Datum geprüft / genehmigt

Datum geprüft / genehmigt

Eisenbahn-Bundesamt

gleichgestellt mit Profexemplaren geprüft / genehmigt

Datum

Freigabe der Ausführungunterlagen

☐ mit Regelungen durch den Bf/B

Freigabe-Nr.

Ort, Datum, Unterschrift (Bf/B)

Gegenehrung zur Bauausführung

Ort, Datum, Unterschrift

Lageskizze

Auftraggeber:

Planverfasser:

INGE GP
Flieden-Gemünden
c/o KREBS+KREIER
Heinrich-Hertz-Straße 2
64295 Darmstadt

KREBS+KREIER **YOUNG** **BLF**

Frankfurt am Main, 17.07.2024, Yvonne Buchholz
Ort, Datum, Unterschrift

Planung:
1-NE-MK-1
Hahnstraße 49
60528 Frankfurt am Main
Frankfurt
Ort, Datum, Unterschrift

Band 03 Anlage 7.6.08

Ausgabestand: 03.07.2024

Ort	Datum	Name
gez.	02/2021	Langhans
bearb.	02/2021	Zarflin
gepr.	02/2021	Winkler

Dateline:
LFG-3_RBM_11_...-BE-03-GP-38-b.pdf

Planzeichen: IVI

Blattr.: 420 x 1445

Einerkennungen (Lastmodelle):

Höhen- und Koordinatensystem
DB_REF2016 / D/HN2016

Kassel Ort, Datum, Unterschrift

Maßstab: 1:1000

PA 3 Bf Sterbfritz, BU, Hangeisicherung km 19,750 bis 25,020

BE-Flächen Strecke 3825 km 22,754 - 23,538

IV 3825 BI

Projekt / Strecke:

LFG 3825 - Baustufe 1
3825 Flieden - Gemünden
3826 Schlüchtern - Elm

Bauwerksnummer		Brückennr.	
Strecke	Kilometer	Kennzahl	
3825			

Plannummer / Datelineintragsschlüssel	
L	F
G	3
R	B
M	K
1	1
E	1
B	E
O	3
G	P
3	8
8	b

Barcode