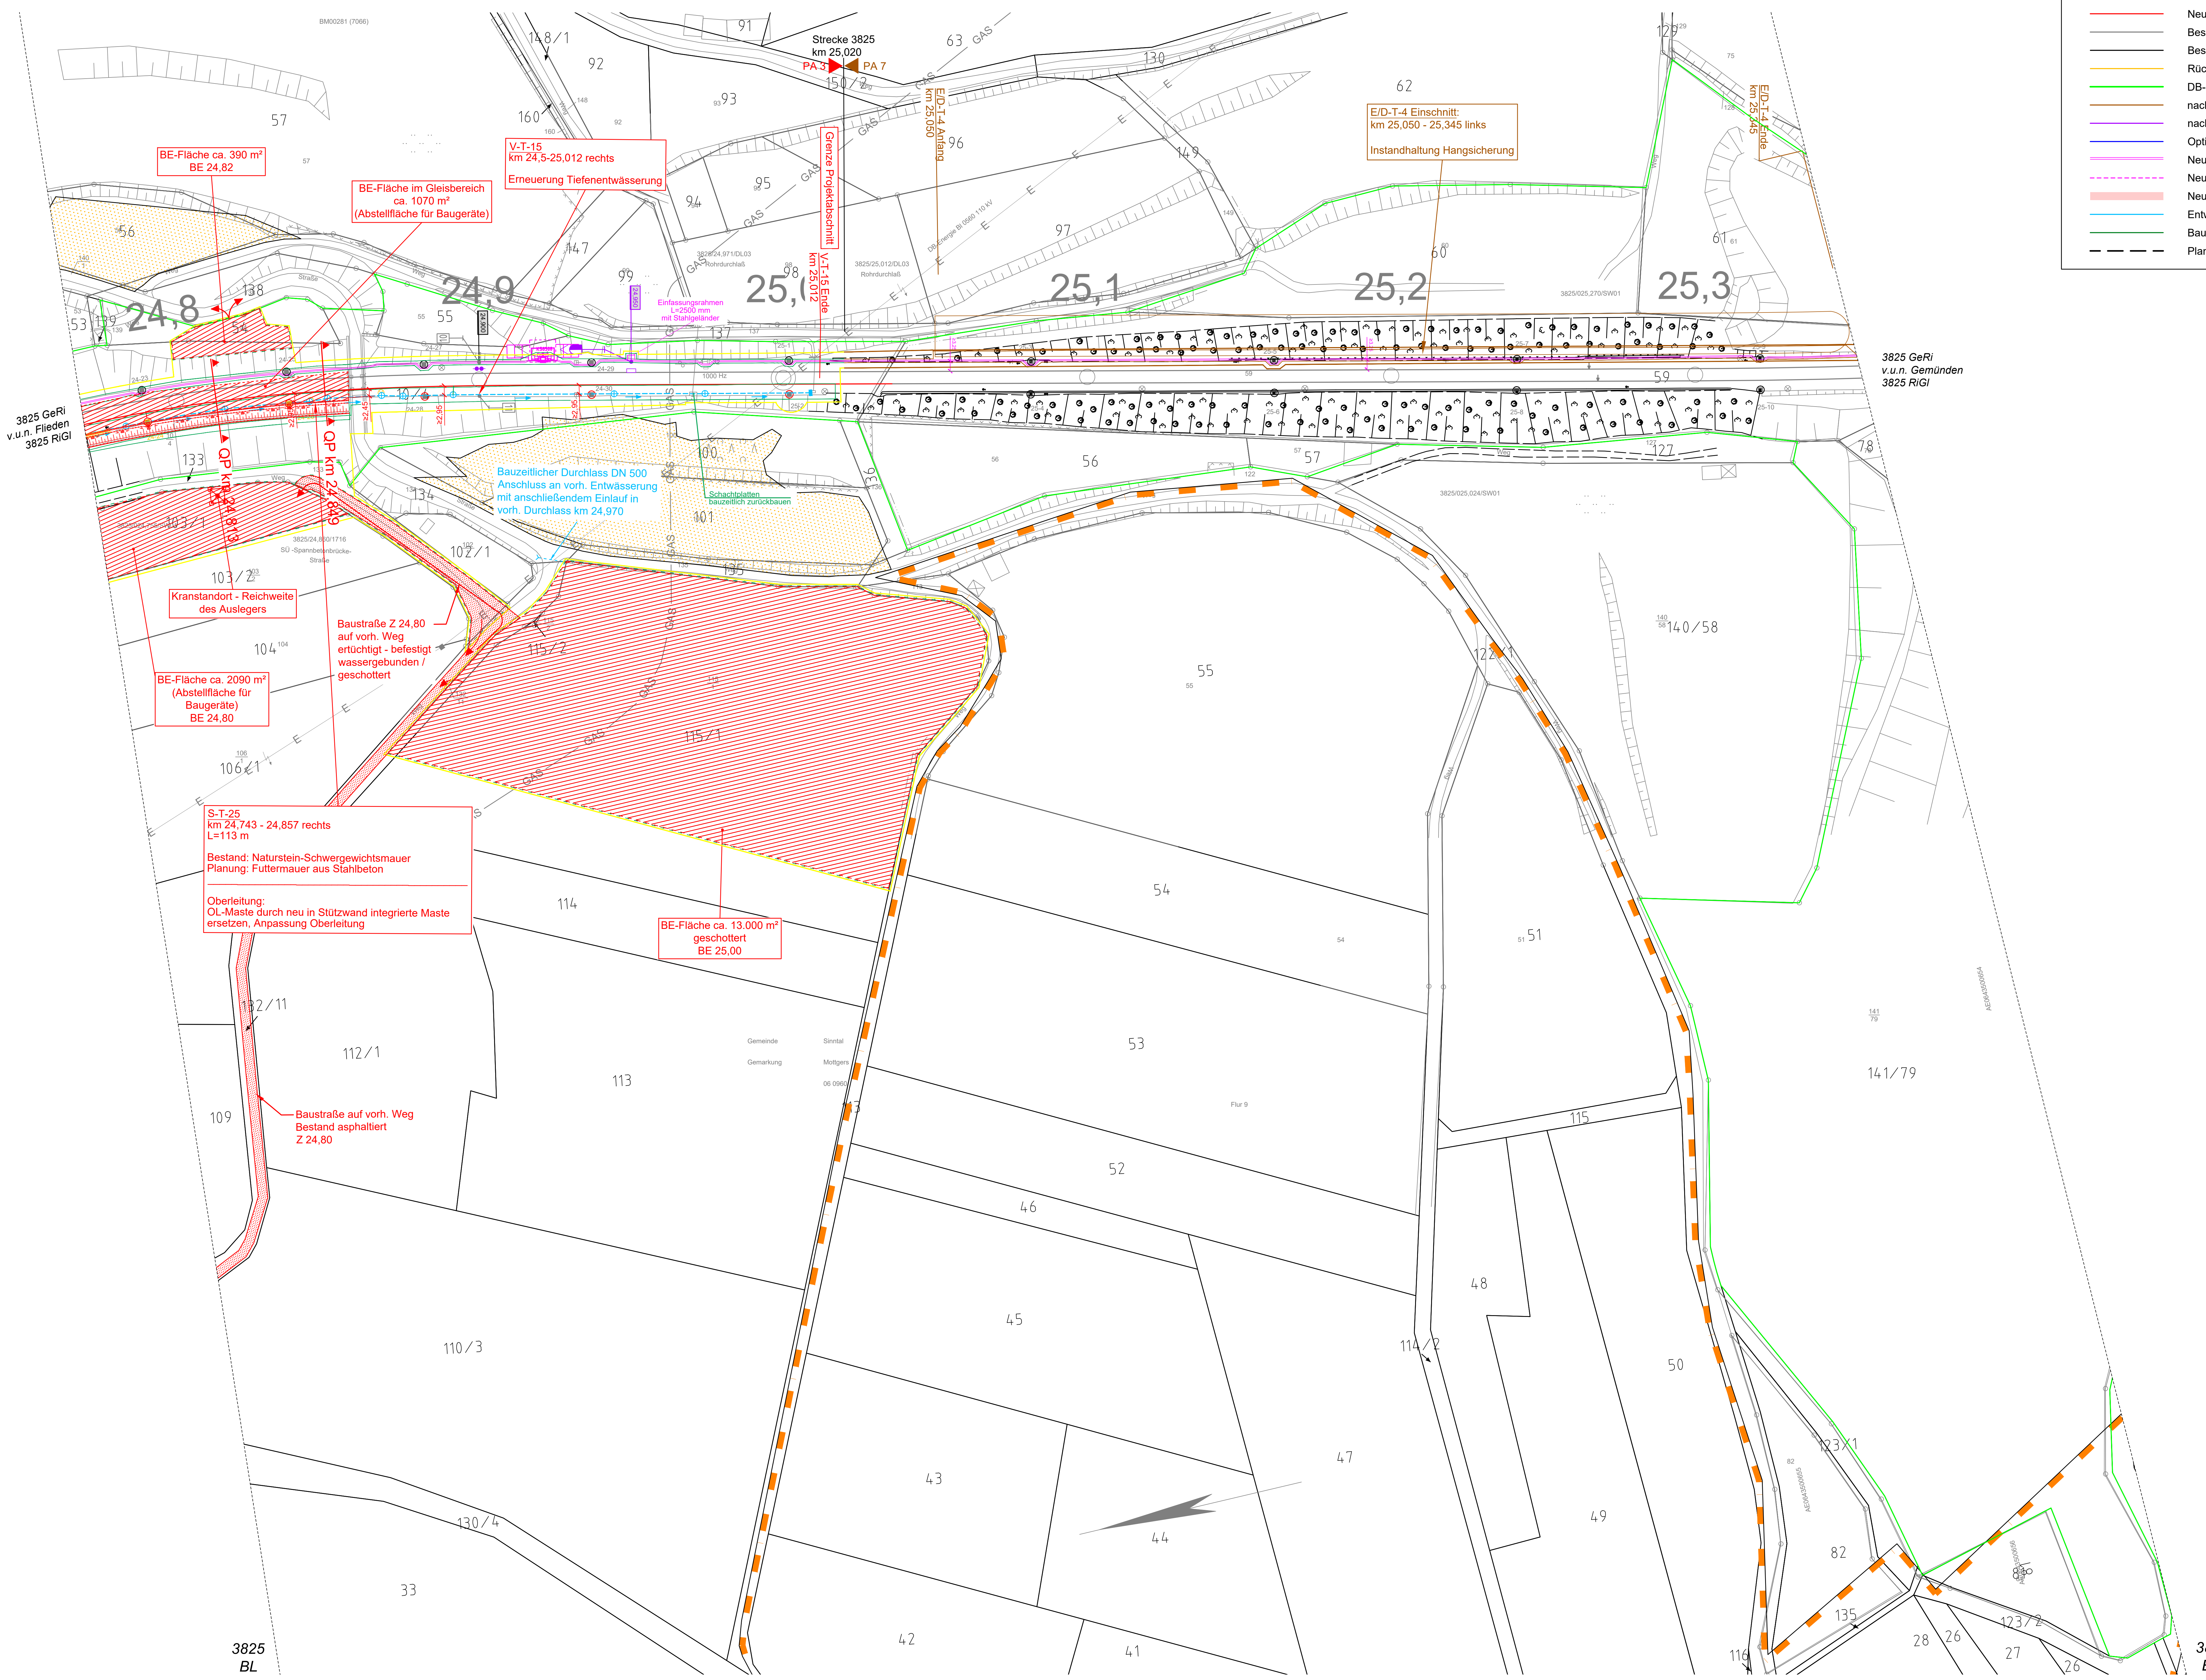

Legende Planung

- Neubau / Änderung
- Bestand / Ivl
- Bestandsvermessung / Gleisachsen (Soll-Gleislage)
- Rückbau
- DB-Grenze
- nachrichtliche Darstellung / Planung Dritter / Planung aus anderem TEH
- nachrichtliche Darstellung / Planung externer Büros für das LFG-Projekt
- Optionale Planung
- Neubau Kabeltrogtrasse
- Neubau Kabelleerrohrtrasse
- Neubau PSS
- Entwässerung
- Baubehelf
- Planfeststellungsgrenze

Legende Schutzgebiete

- FFH-Gebiet
- Naturschutzgebiet
- Landschaftsschutzgebiet
- Naturpark (flächendeckend)
- Wasserschutzgebiet
- Vogelschutzgebiet
- Biosphärenreservat
- Restriktionsfläche (FFH-Lebensraumtyp und gesetzlich geschützte Biotope)

Legende techn. Ausrüstung

- ○ OL-Flachmast
- ● OL-Winkelmast
- Hauptsignal (beispielhaft)
- Vorsignal (beispielhaft)
- Vorsignalwiederholer (beispielhaft)
- Mehrabschnittssignal (beispielhaft)
- Gleissperrsignal (beispielhaft)
- 0,5 Gleismagnet (beispielhaft)
- Achszähler

Legende Leitungen

- E Bestand Kabel/Leitung oberirdisch
- E Bestand Kabel/Leitung unterirdisch
- Bestand Kabel/Leitung (außer Betrieb)
- E Neubau Kabel/Leitung unterirdisch

Bedeutung der Kurzzeichen

A	Abwasser	W	Wasserleitung
RW	Regenwasser	F	Fernmeldeleitung
MW	Mischwasser	E	Elektrizitätsleitung
SW	Schmutzwasser	G	Gasleitung

Legende BE-Flächen

- ▨ Baustelleneinrichtungsfläche
- Baustraße
- ← Anbindung des Baufeldes bzw. Baustraße an das öffentliche Straßennetz
- Baufeld
- Oberbodenabtrag
- Rodungsbereich

Legende Ivl-Plan

Kataster:
- Kreis- / Gemeindegrenze
- Gemarkungsgrenze
- Flurgrenze
- Flurstücksgrenze
- Zugehörigkeitshaken
- $\frac{49}{1}$ oder 50 Flurstücksnummer

- oben / unten Böschung
- Trafostation
- 42-20 Oberleitungsmast ohne / mit Mastnummer
- Oberleitungsmast mit Beleuchtung
- Lichtmast
- Kabelschrank / Schaltschrank
- LZB-Schrank / Kabelverteiler
- Trogtrasse (Kabelkanal) mit Kabelschacht
- 2R Kabeltrasse unterirdisch mit Anzahl Leerrohre in DN 110
- Schacht mit Absenkbausatz
- F Fernsprechstelle
- F Wechselsprechstelle
- Lautsprecher
- Weichenantrieb / Weichenheizung
- Entwässerungsgraben mit Fließrichtung
- Versickerungsanlage (Graben, Becken, Mulde)
- Mulde
- Stützwand
- Lärmschutz Lärmschutzwand mit Tür
- Zaun
- Hecke gemeinschaftlich
- Leitplanke
- Straßenablauf
- Einstiegsschacht / Entwässerungsleitung mit Fließrichtung
- W Schieber für Wasserleitung
- Überflurhydrant; Unterflurhydrant
- Schrankenkasten mit Schrankenbaum
- Laubbaum; Nadelbaum
- DB-Gebäude mit Überdachung
- Treppe
- Rampe

Hinweis:
LST-Anlagen sind ersatzlos
zurück zu bauen.

Dokument nur für Ausschreibung

Anlage 03.03.03.04.08

Index	Änderungen bzw. Ergänzungen	Name	Datum
b	Planungsänderungen Rev. 3 DB 12.12.23 übernommen	Pulkewitsch	03.07.2024
a	Prüfanmerkungen Rev. 1 DB 14.07.23 übernommen	Malcher	18.08.2023

Prüfvermerke

die Übereinstimmung der Zeichnung mit der Ausführung bestätigt:

für den Auftragnehmer: .... Ort, Datum, Unterschrift

für die DB .... Ort, Datum, Unterschrift

interoperabilität geprüft (benannte Stelle), Name

Datum geprüft / genehmigt

Datum geprüft / genehmigt

Datum geprüft / genehmigt

Eisenbahn-Bundesamt

Freigabe zur bautechnischen Prüfung

.... Ort, Datum, Unterschrift

Prüfingenieur

gleichgestellt mit Prüfexemplaren geprüft / genehmigt

Datum

Freigabe der Ausführungsunterlagen

☐ mit Regelungen durch den BVB

Freigabe-Nr. ....

.... Ort, Datum, Unterschrift (BVB)

Genehmigung zur Bauausführung

.... Ort, Datum, Unterschrift

Lageskizze

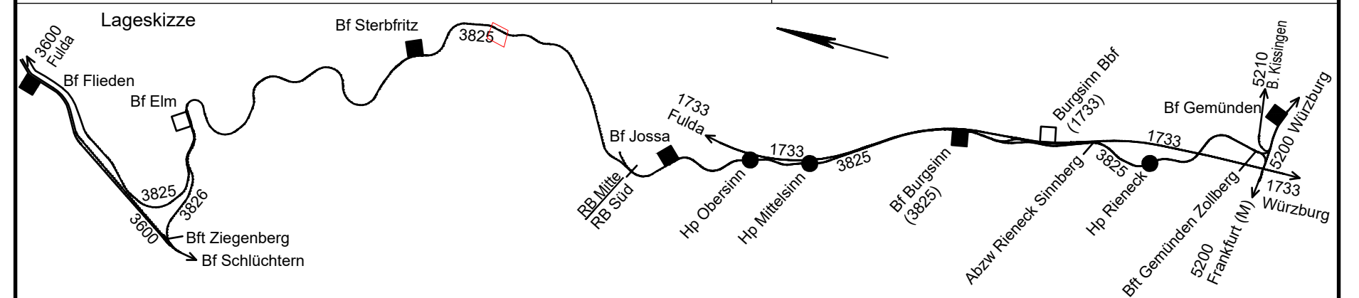

Auftragnehmer:

.... Ort, Datum, Unterschrift

Planverfasser:

INGE GP
Flieden-Gemünden
c/o KREBS+KIEFER
Heinrich-Hertz-Straße 2
64295 Darmstadt

Frankfurt am Main, 17.07.2024, Yvonne Buchholz
Ort, Datum, Unterschrift

Band 03 Anlage 7.6.09

Ausgabestand: 03.07.2024

	Datum	Name
gez.	02/2021	Langhans
bearb.	02/2021	Zarifian
gepr.	02/2021	Winkler

Bauherr:
DB Netz AG
Netz Kassel
Bertha-von-Suttner-Str. 21
34131 Kassel

Kassel
Ort, Datum, Unterschrift

Planung:
DB Netz AG
Regionalbereich Mitte
Projekte Tunnel/Strecke
I.NI-MI-K-T
Hahnstraße 49
60528 Frankfurt am Main
Frankfurt
Ort, Datum, Unterschrift

Dateiname: LFG-3_-RBM__-11-_-BE-03-GP-41-b.pdf

Planart: Entwurfsplanung

Planzeichen: Ivl

Blattgr.: 594 x 1189

Maßstab: 1:1000 - -

PA 3 Bf Sterbfritz, BÜ, Hangsicherung km 19,750 bis 25,020

BE-Flächen Strecke 3825 km 24,768 - 25,354

Ivl 3825 BM

Einwirkungen (Lastmodelle):

Höhen- und Koordinatensystem
DB_REF2016 / DHHN2016

Projekt / Strecke:
LFG 3825 - Baustufe 1
3825 Flieden - Gemünden
3826 Schlüchtern - Elm

Plannummer / Dateinamenschlüssel
L F G 3 _ R B M _ _ 1 1 _ B E 0 3 G P 4 1 b

Bauwerksnummer					Brückennr.	Barcode
Strecke		Kilometer		Kennzahl		
3825		-		-	-	

EPLASS-Dok.Nr.: LFG-3_-RBM__-11-_-BE-03-GP-41 - b ; akt. Status: 03 DB Netz Projektteam - Prüfung und Weiterleitung