

Planungsgrundlagen:

- Bestandsunterlagen zu Stützwänden liegen nicht vor.
- Vermessungsdaten Riemenschneider 2020/2021
- Digitales Geländemodell auf Grundlage von Vermessungsdaten aus Befliegung - Riemenschneider Ende Sept 2018
- Planumsquerneigung Unterbau mit 1:20 angesetzt (Annahme als Basis für Ausbildung Randweg)
- Regelprofil Tunnel nach RIL 853.9001 Richtzeichnung T-F-B-K-2-01
- Regelprofil freie Strecke nach RIL 800.130 Gefahrenbereich 2,5 m, Sicherheitsraum 0,8 m

Endgültige Abmessungen nach statischen, konstruktiven und wirtschaftlichen Erfordernissen.

Legende BE-Flächen



- Baustelleneinrichtungsfläche
- Baustraße
- Anbindung des Baufeldes bzw. Baustraße an das öffentliche Straßennetz
- Baufeld
- Oberbodenabtrag
- Rodungsbereich

Legende Schutzgebiete

- FFH-Gebiet
- Naturschutzgebiet
- Landschaftsschutzgebiet
- Naturpark (flächendeckend)
- Wasserschutzgebiet
- Vogelschutzgebiet
- Biosphärenreservat
- Restriktionsfläche (FFH-Lebensraumtyp und gesetzlich geschützte Biotope)

Legende Planung

- Neubau / Änderung
- Bestand / IVI
- Bestandsvermessung / Gleisachsen (Soll-Gleislage)
- Rückbau
- DB-Grenze
- nachrichtliche Darstellung / Planung Dritter / Planung aus anderem TEH
- nachrichtliche Darstellung / Planung externer Büros für das LFG-Projekt
- Optionale Planung
- Neubau Kabeltrasse
- Neubau Kabelrohrtrasse
- Neubau PSS
- Entwässerung
- Baubeheif
- Planfeststellungsgrenze

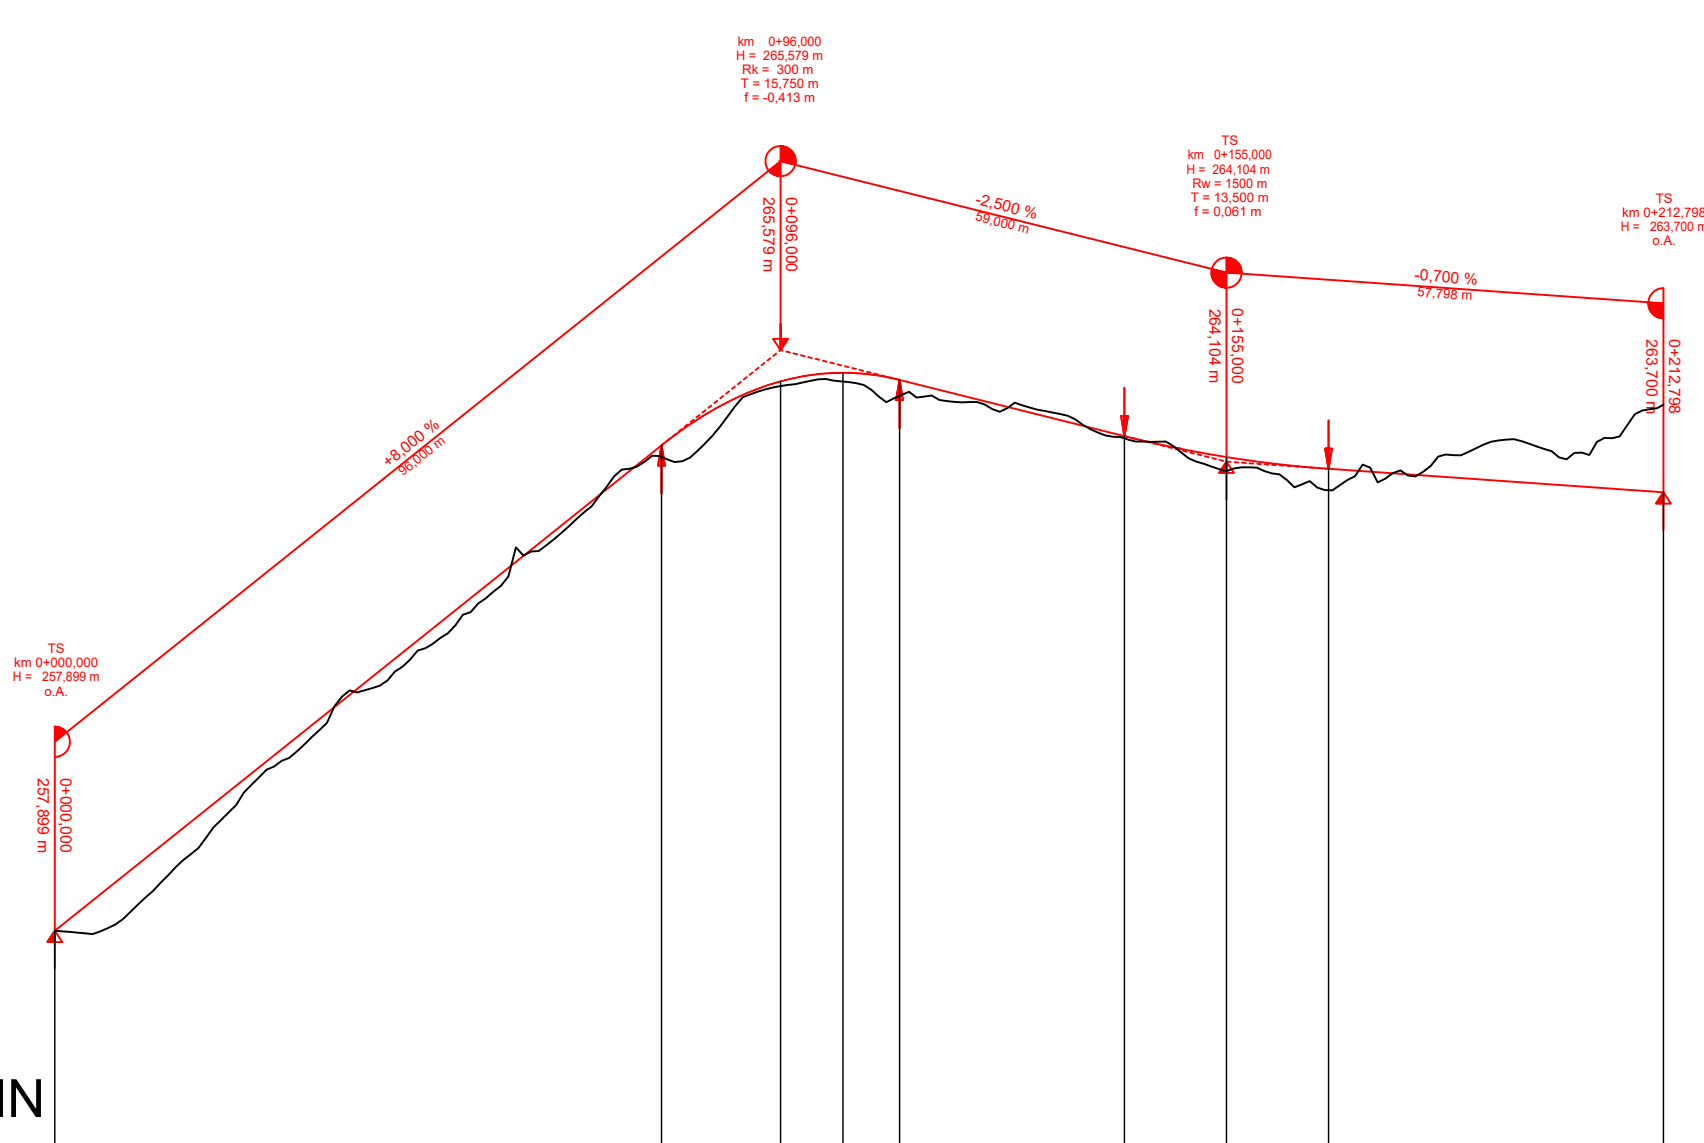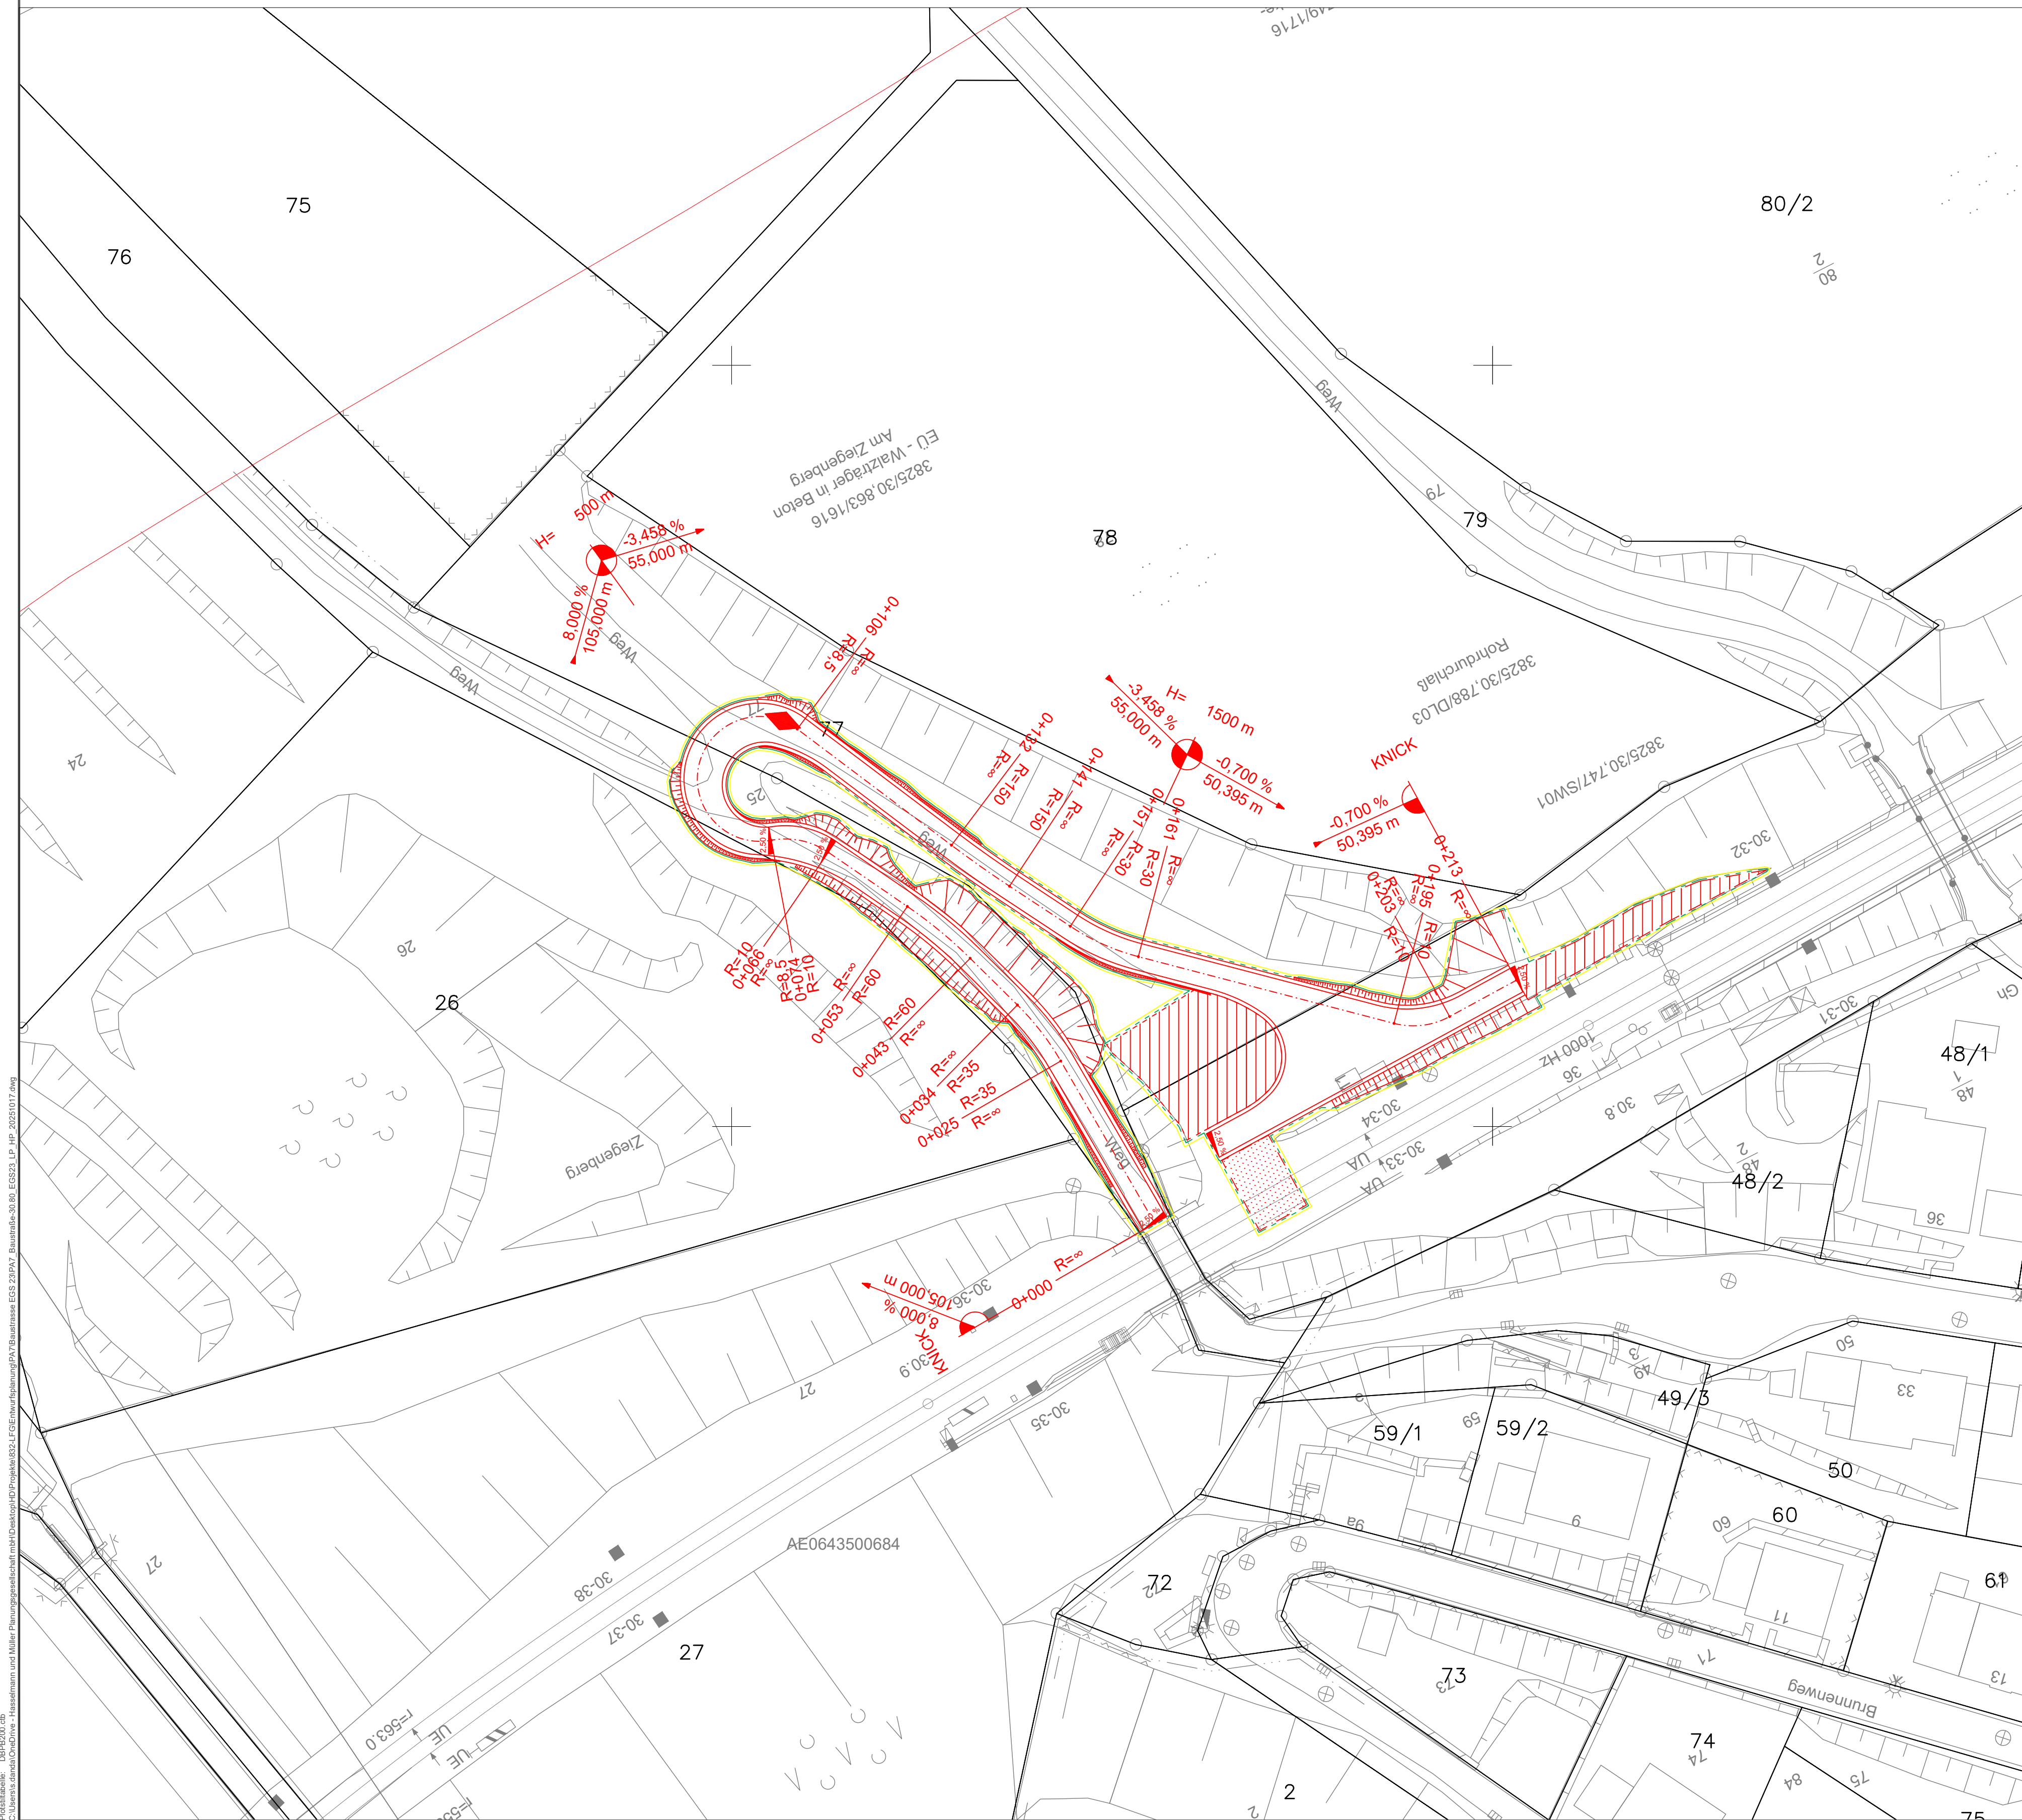

STATIONIERUNG	0.00	20.00	40.00	60.00	80.25	104.25	111.75	120.00	140.00	141.50	155.00	168.50	180.00	200.00	212.80
HÖHE URGELÄNDE	257.90	258.13	261.05	262.59	264.18	265.18	265.19	264.89	264.43	264.44	264.17	264.09	263.91	264.13	263.70
GRADIENTE	257.90	259.50	261.10	262.70	264.30	265.17	265.19	264.96	264.48	264.44	264.17	264.09	263.93	263.79	263.70
Krümmung															
Maßstab 50/R [cm]															

Dokument nur für Ausschreibung

Anlage 03.03.03.04.13

Index	Änderungen bzw. Ergänzungen	Name	Datum
Prüfvermerke			
die Übereinstimmung der Zeichnung mit der Ausführung bestätigt:		Freigabe zur bautechnischen Prüfung	
für den Auftragnehmer:		Ort, Datum, Unterschrift	
für die DB:		Ort, Datum, Unterschrift	
Interoperabilität geprüft (benannte Stelle), Name		geprüft / genehmigt	
Datum		geprüft / genehmigt	
Datum		geprüft / genehmigt	
Eisenbahn-Bundesamt		gleichgestellt mit Profexemplaren	
Datum		Datum	
Freigabe der Ausführungsunterlagen		mit Regelungen durch den BvB	
Freigabe-Nr.		Ort, Datum, Unterschrift (BvB)	
Genehmigung zur Bauausführung		Ort, Datum, Unterschrift	
Lageskizze			
Auftragnehmer:			
Planverfasser:		Ausgabebestand:	
Hasselmann und Müller		Datum	
Planungsgesellschaft mbH		gez.	
Frankenstraße 1		bearb.	
60508 Koblenz		gepr.	
+49 (0) 261 97376310		www.fingrid.de	
Koblenz, 18.07.2023, Streich		Ort, Datum, Unterschrift	
Planung:		DB InfraGo	
Regionalbereich Mitte		Datenname:	
Projekts Tunnelstrecke		LFG-3-HTM_11-M-VA-11-GR-01_pdf	
1.3-M-K-1		Planart:	
Hahnstraße 49		Entwurfsplanung	
60508 Frankfurt am Main		Planzeichen:	
Frankfurt		IV	
Ort, Datum, Unterschrift		Blatt:	
Kassel		1189 x594	
Ort, Datum, Unterschrift		Einwirkungen (Lastmodelle):	
Maßstab:		Höhen- und Koordinatensystem	
PA 7 Em. Bahnanlagen km 18,810 bis 32,640		DB_REF2016 / DHHN2016	
Baustraße Z 30,80 und EGS 23		Projekt / Strecke:	
IV 3825 BT		LFG 3825 - Baustufe 1	
3825 Fladen - Gemeinden		3825 Schichten - Elm	
Bauwerksnummer		Brückennr.	
3825		Barcode	