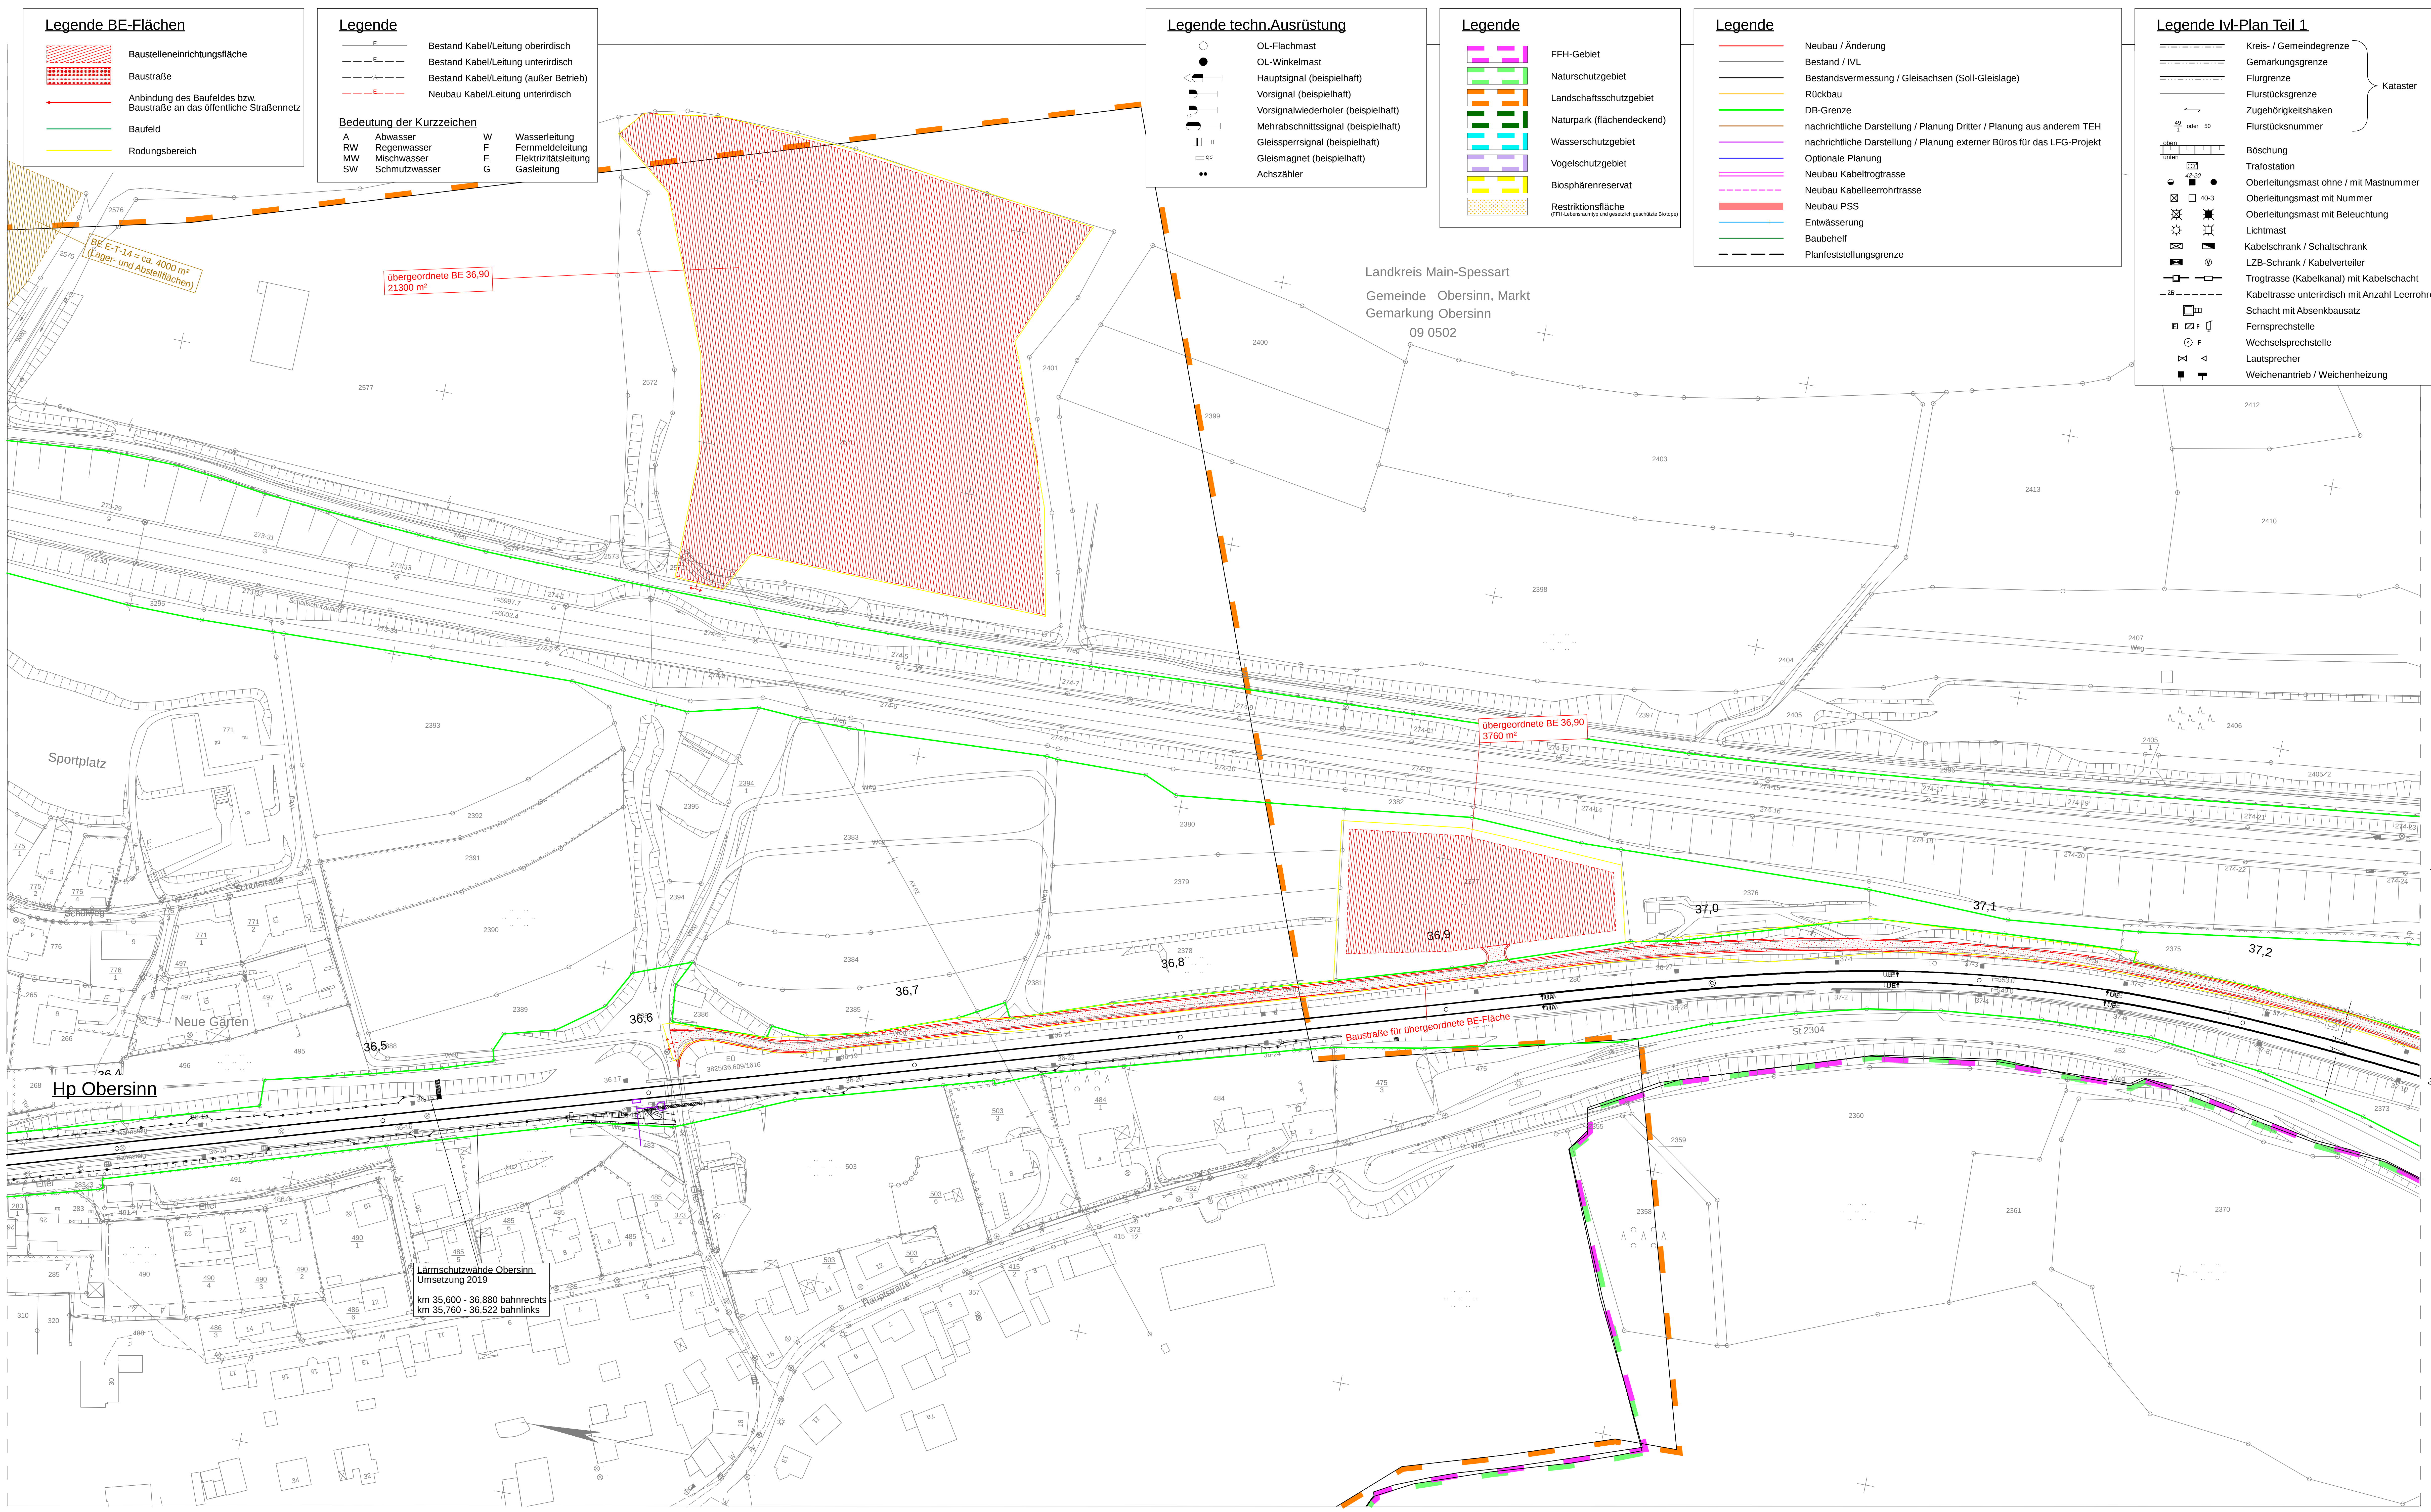
BE E-T-14 = ca. 4000 m²
(Lager- und Abstellflächen)
übergeordnete BE 36,90
21300 m²
Landkreis Main-Spessart
Gemeinde Obersinn, Markt
Gemarkung Obersinn
09 0502
übergeordnete BE 36,90
3760 m²
Baustraße für übergeordnete BE-Fläche
1733 GeRi
v.u.n Hannover
1733 RiGl
1733 GeRi
v.u.n Würzburg
1733 RiGl
3825 GeRi
v.u.n Flieden
3825 RiGl
3825 GeRi
v.u.n Gemünden
3825 RiGl
Hp Obersinn
Sportplatz
Neue Gärten
Schulstraße
Schulweg
Hauptstraße
Bahnsteig
Eller
Weg
St 2304
Schallschutzwand
EÜ
3825/36,609/1616
36,4
36,5
36,6
36,7
36,8
36,9
37,0
37,1
37,2
r=5997.7
r=6002.4
r=553.0
r=549.0
20 kV
Lärmschutzwände Obersinn
Umsetzung 2019
km 35,600 - 36,880 bahnrechts
km 35,760 - 36,522 bahnlinks
3825
CF
1733
NF

Legende BE-Flächen

▨	Baustelleneinrichtungsfläche
▦	Baustraße
←	Anbindung des Baufeldes bzw. Baustraße an das öffentliche Straßennetz
—	Baufeld
—	Rodungsbereich

Legende

—E—	Bestand Kabel/Leitung oberirdisch
— — E — —	Bestand Kabel/Leitung unterirdisch
— — // — —	Bestand Kabel/Leitung (außer Betrieb)
— — E — —	Neubau Kabel/Leitung unterirdisch

Bedeutung der Kurzzeichen

A	Abwasser	W	Wasserleitung
RW	Regenwasser	F	Fernmeldeleitung
MW	Mischwasser	E	Elektrizitätsleitung
SW	Schmutzwasser	G	Gasleitung

Legende techn.Ausrüstung

○	OL-Flachmast
●	OL-Winkelmast
	Hauptsignal (beispielhaft)
	Vorsignal (beispielhaft)
	Vorsignalwiederholer (beispielhaft)
	Mehrabschnittssignal (beispielhaft)
	Gleissperrsignal (beispielhaft)
▭ 0,5	Gleismagnet (beispielhaft)
••	Achszähler

Legende

	FFH-Gebiet
	Naturschutzgebiet
	Landschaftsschutzgebiet
	Naturpark (flächendeckend)
	Wasserschutzgebiet
	Vogelschutzgebiet
	Biosphärenreservat
	Restriktionsfläche (FFH-Lebensraumtyp und gesetzlich geschützte Biotope)

Legende

—	Neubau / Änderung
—	Bestand / IVL
—	Bestandsvermessung / Gleisachsen (Soll-Gleislage)
—	Rückbau
—	DB-Grenze
—	nachrichtliche Darstellung / Planung Dritter / Planung aus anderem TEH
—	nachrichtliche Darstellung / Planung externer Büros für das LFG-Projekt
—	Optionale Planung
═	Neubau Kabeltrogtrasse
- - -	Neubau Kabelleerrohrtrasse
▬	Neubau PSS
—	Entwässerung
—	Baubehelf
— — —	Planfeststellungsgrenze

Legende lvl-Plan Teil 1

	Kreis- / Gemeindegrenze
	Gemarkungsgrenze
	Flurgrenze
	Flurstücksgrenze
	Zugehörigkeitshaken
49/1 oder 50	Flurstücksnummer

Kataster

oben / unten	Böschung
	Trafostation
42-20	Oberleitungsmast ohne / mit Mastnummer
☒ ☐ 40-3	Oberleitungsmast mit Nummer
	Oberleitungsmast mit Beleuchtung
	Lichtmast
	Kabelschrank / Schaltschrank
Ⓥ	LZB-Schrank / Kabelverteiler
	Trogtrasse (Kabelkanal) mit Kabelschacht
2B	Kabeltrasse unterirdisch mit Anzahl Leerrohre in DN 110
	Schacht mit Absenkbausatz
F	Fernsprechstelle
⊙ F	Wechselsprechstelle
	Lautsprecher
	Weichenantrieb / Weichenheizung

Legende lvl-Plan Teil 2

	Entwässerungsgraben mit Fließrichtung
	Versickerungsanlage (Graben, Becken, Mulde)
	Mulde
	Stützwand
Lärmschutz	Lärmschutzwand mit Tür
	Zaun
	Hecke gemeinschaftlich
	Leitplanke
	Straßenablauf
⊗	Einstiegsschacht / Entwässerungsleitung mit Fließrichtung
	Schieber für Wasserleitung
	Überflurhydrant; Unterflurhydrant
	Schrankenkasten mit Schrankenbaum
	Laubbaum; Nadelbaum
	DB-Gebäude mit Überdachung
	Treppe
	Rampe

Dokument nur für Ausschreibung

Anlage 03.03.04.04.05

Index:	Änderungen bzw. Ergänzungen	Name:	Datum:

Prüfvermerke

die Übereinstimmung der Zeichnung mit der Ausführung bestätigt:

für den Auftragnehmer: Ort, Datum, Unterschrift

für die DB Ort, Datum, Unterschrift

interoperabilität geprüft (benannte Stelle), Name

Datum geprüft / genehmigt

Datum geprüft / genehmigt

Datum geprüft / genehmigt

Eisenbahn-Bundesamt

Freigabe zur bautechnischen Prüfung

Ort, Datum, Unterschrift

Prüfingenieur

gleichgestellt mit Prüfexemplaren geprüft / genehmigt

Datum

Freigabe der Ausführungsunterlagen

☐ mit Regelungen durch den BVB

Freigabe-Nr. ....

Ort, Datum, Unterschrift (BVB)

Genehmigung zur Bauausführung

Ort, Datum, Unterschrift

Lageskizze


Bf Sterbfritz
3825
3600 Fulda
Bf Flieden
Bf Elm
3825
3826
3600
Bft Ziegenberg
Bf Schlüchtern
1733 Fulda
Bf Jossa
RBMitte RB Süd
1733
Hp Obersinn
Hp Mittelsinn
3825
Bf Burgsinn (3825)
Burgsinn Bbf (1733)
Abzw Rieneck Sinnberg
3825
Hp Rieneck
1733
Bf Gemünden
Bft Gemünden Zollberg
5200 Frankfurt (M)
1733 Würzburg
5210 B. Kissingen
5200 Würzburg

Auftragnehmer:

Ort, Datum, Unterschrift

Planverfasser:

INGE
GP Flieden-Gemünden
c/o KREBS+KIEFER
Heinrich-Hertz-Straße 2
64295 Darmstadt

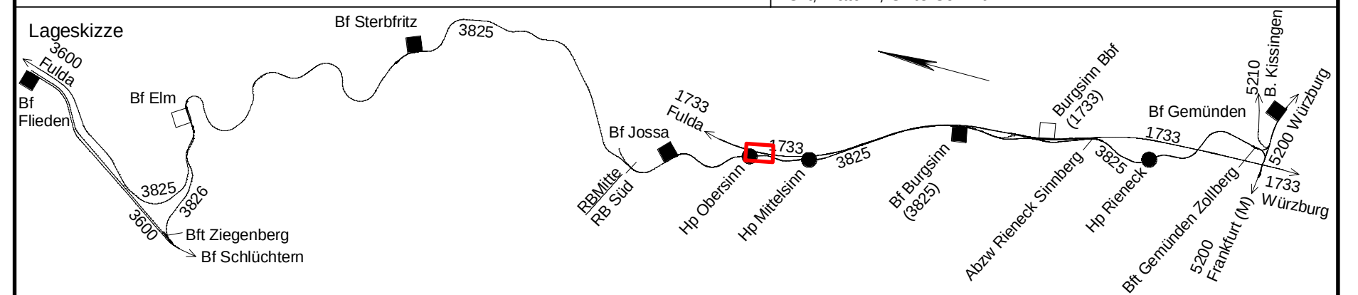Darmstadt, 06.06.2023, Marius Kern
Ort, Datum, Unterschrift

Band 21 Anlage 7.9.7

Ausgabestand: 28.04.2023

	Datum	Name
gez.	04/2023	Kern
bearb.	04/2023	Kern
gepr.	04/2023	Koch

Bauherr:
DB Netz AG
Netz Würzburg
I.NA-S-N-WÜR-P
Rimparer Straße 7
97080 Würzburg

Würzburg
Ort, Datum, Unterschrift

Planung:
DB Netz AG
Regionalbereich Mitte
Projekte Tunnel/Strecke
I.NI-MI-K-T
Hahnstraße 49
60528 Frankfurt am Main

Frankfurt
Ort, Datum, Unterschrift

Dateiname: LFG-3_-RBS__-11-_-BE-03-GP-29-_.pdf

Planart: Entwurfsplanung

Planzeichen: lvl

Blattgr.: 594 x 1189

Maßstab: 1:1000

PA 4 Tunnel Ruppertsberg und Bf Jossa km 32,640 - 34,447

Lageplan Strecke 3825 km 36,359 - 37,269

BE-Flächen und Baustraßen
lvl 1733 NE

Einwirkungen (Lastmodelle): -

Höhen- und Koordinatensystem: DB_REF2016 / DHHN2016

Projekt / Strecke:
LFG 3825 - Baustufe 1
3825 Flieden - Gemünden
3826 Schlüchtern - Elm

Plannummer / Dateinamenschlüssel: L F G 3 _ R B S _ _ 1 1 _ B E 0 3 G P 2 9 _

Bauwerksnummer			Brückennr.	Barcode
Strecke	Kilometer	Kennzahl		
-	-	-	-	

Breite: 118,9 cm Höhe: 59,4 cm
Schutzvermerk nach DIN ISO 16016 beachten
KREBS+KIEFER

Fläche: 0,706 m²
Aktenzeichen: 2020090
Benutzer: kema
Plotdatum: 27.04.23

generiert mit: LPL0091301
Projektpfad: L:\card100_prj\10_180510
Projekt: 10_180510
Plotdatei: LFG-3_-RBS__-11-_-BE-03-GP-29-_.PLT
Plotobjekt: LFG-3_-RBS__-11-_-BE-03-GP-29-_

card_1 Version: 10.004