


Legende Ivl-Plan Teil 2

	Entwässerungsgraben mit Fließrichtung
	Versickerungsanlage (Graben, Becken, Mulde)
	Mulde
	Stützwand
	Lärmschutzwand mit Tür
	Zaun
	Hecke gemeinschaftlich
	Leitplanke
	Straßeneinbauf
	Einstiegsschacht / Entwässerungsleitung mit Fließrichtung
	Schieber für Wasserleitung
	Schrankenkasten mit Schrankbaum
	Laubbaum; Nadelbaum
	DB-Gebäude mit Oberdachung
	Treppe
	Rampe

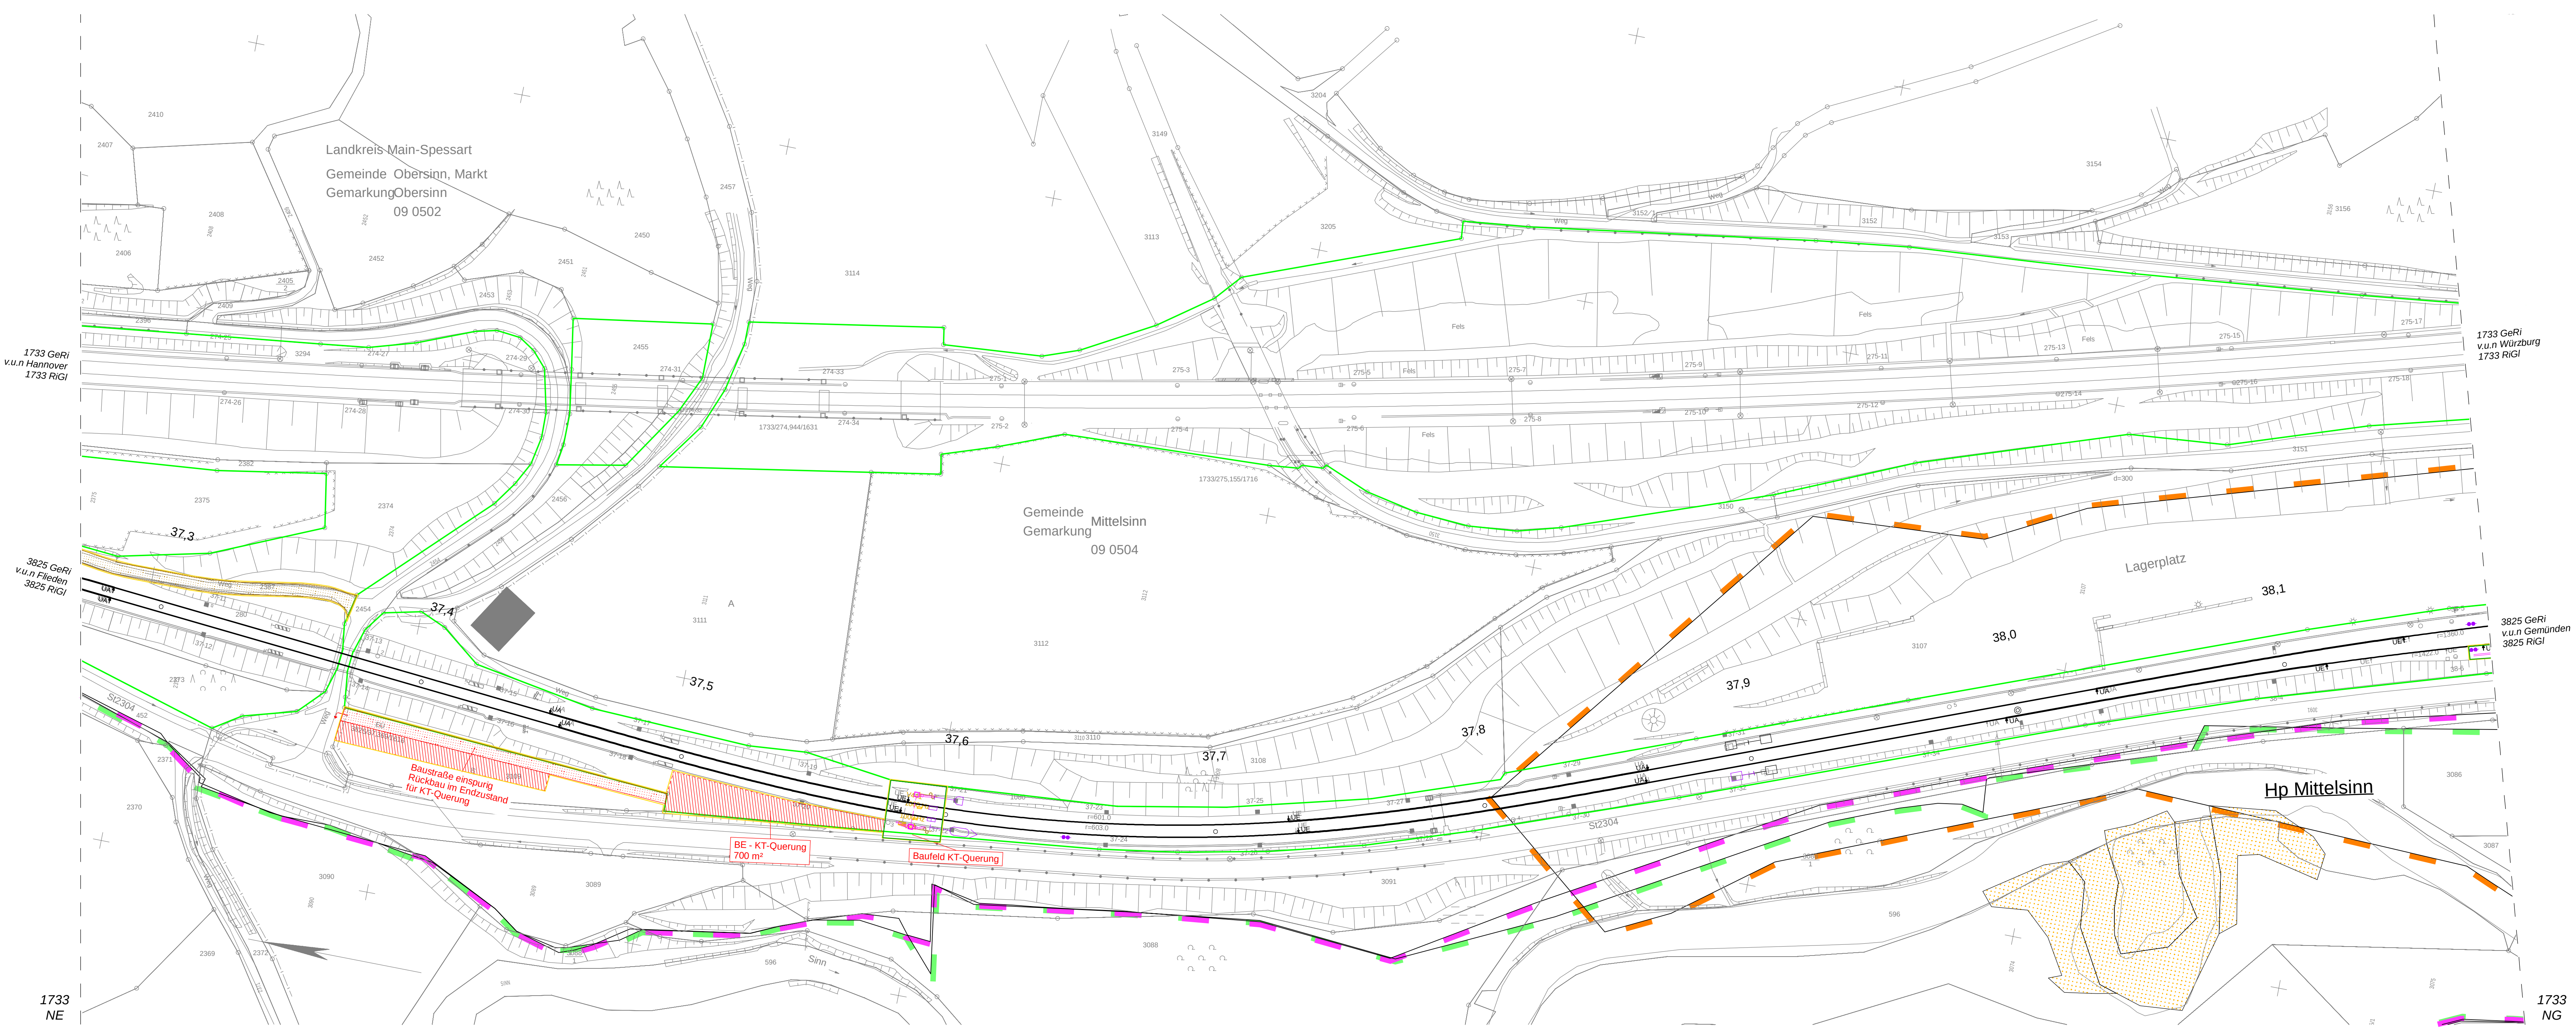

Dokument nur für Ausschreibung		Anlage 03.03.04.04.06	
b) Keine Änderung		Blumenstein	27.08.2024
a) Prüfkommontage eingearbeitet und OE im Planstempel aktualisiert		Blumenstein	04.06.2024
Index: Änderungen bzw. Ergänzungen		Name:	Datum:

Prüfvermerke	
die Übereinstimmung der Zeichnung mit der Ausführung bestätigt: für den Auftragnehmer: Ort: Datum, Unterschrift für die DB Ort: Datum, Unterschrift interoperabilität geprüft (benannte Stelle), Name Datum geprüft / genehmigt Datum geprüft / genehmigt Datum geprüft / genehmigt Eisenbahn-Bundesamt	Freigabe zur bautechnischen Prüfung Ort: Datum, Unterschrift Prüfungsbureau gleichgestellt mit Prüfexemplaren geprüft / genehmigt Datum Freigabe der Ausführungsunterlagen ☐ mit Regelungen durch den IVdV Freigabe-Nr. Ort: Datum, Unterschrift (BVB) Genehmigung zur Bauausführung Ort: Datum, Unterschrift

Auftragnehmer: Ort: Datum, Unterschrift Bauherr: DB InfraGO AG DB InfraGO Anlagen- und Instandhaltungsmanagement Netz Würzburg Rompler Straße 7 97080 Würzburg Würzburg Ort: Datum, Unterschrift Maßstab: PA 8 Ern. Bahnanlagen km 34.447 bis 56.340 Lageplan Strecke 3825 km 37,269 - 38,177 BE-Flächen und Baustreifen IV 1733 NF	Planverfasser: INGE GP Fladen-Gemünden c/o KREBS+WEITZ Heinrich-Hertz-Straße 2 64295 Darmstadt Darmstadt, i.A. Ort: Datum, Unterschrift Planung: DB InfraGO AG DB InfraGO Regionalbereich Süd Projekte KBH / KOÖ Nordbayern I.B.S.-N.K Sandersstraße 38 – 40 90463 Nürnberg Nürnberg Ort: Datum, Unterschrift	Band 21 Anlage: 7.7.6 Ausgabedatum: 27.08.2024 <table border="1" style="width: 100%; border-collapse: collapse;"> <thead> <tr> <th>Nr.</th> <th>Datum</th> <th>Name</th> </tr> </thead> <tbody> <tr> <td>gez:</td> <td>06/2022</td> <td>Kenn</td> </tr> <tr> <td>beschr:</td> <td>06/2022</td> <td>Kenn</td> </tr> <tr> <td>dat:</td> <td>07/2022</td> <td>Koch</td> </tr> </tbody> </table> Datumsname: LFG-3...RBS_...11...BE-03/GP-13-b.pdf Planart: Entwurfsplanung Planzeichen: M Blattgr.: 594 x 1189 Einwirkungen (Losmodelle): Höhen- und Koordinatenystem: DB_REF2016 / DHHN2016	Nr.	Datum	Name	gez:	06/2022	Kenn	beschr:	06/2022	Kenn	dat:	07/2022	Koch
Nr.	Datum	Name												
gez:	06/2022	Kenn												
beschr:	06/2022	Kenn												
dat:	07/2022	Koch												

Projekt / Strecke:	Planimeter / Datenansammlungszeit:
LFG 3825 - Baustufe 1 3825 Fladen - Gemünden 3825 Schluchten - Elm	L F G 3 R B S 1 1 B E 0 3 G P 1 3 b
Bauwerksnummer	Brückennr.
Strecke	Kilometer
	Kennzahl
	Barcodes