


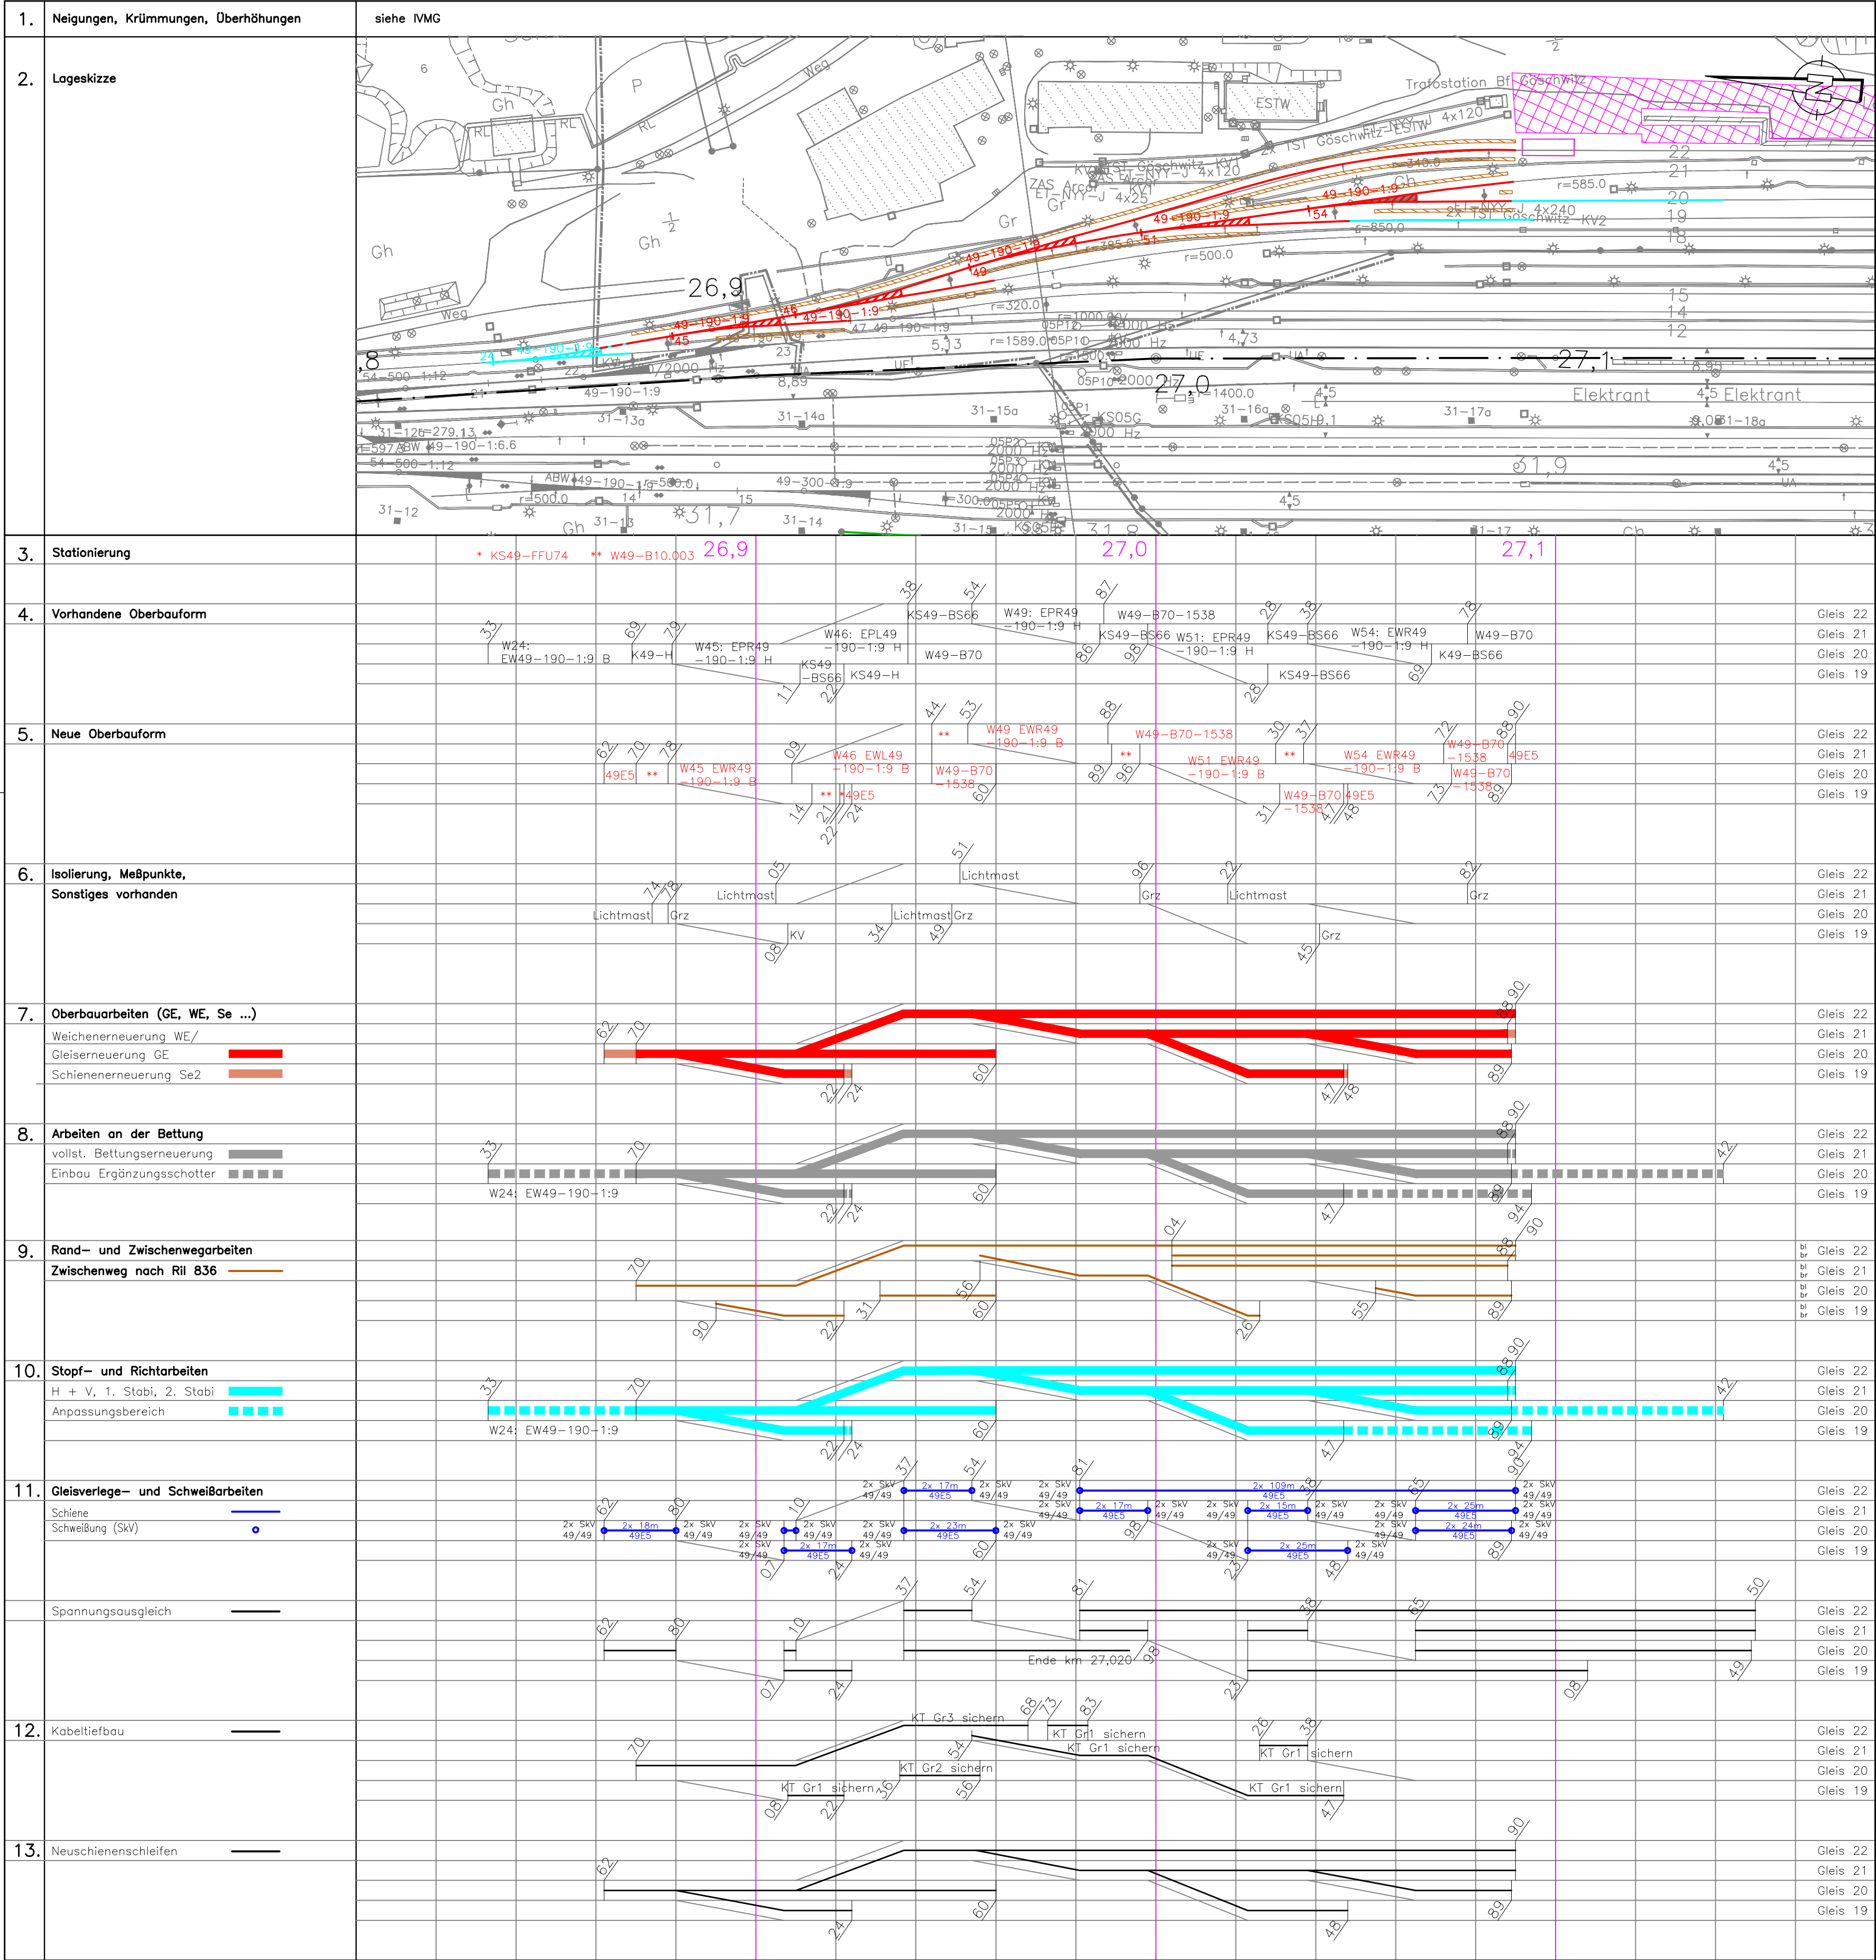

Die angegebenen Werte der Stationierungen sind gerundet auf 1 m.
Die Angaben der Lageskizze dienen ausschließlich der Orientierung,
es gilt der Lageplan.

Legende:

- Bestand
- Neubau
- Anpassungsbereiche
- bauzeitliche Belange
- Grundstücksgrenzen DB AG
- Zwischenwege

Index: Änderungen bzw. Ergänzungen		Name:		Datum:	
Prüfvermerke					
die Übereinstimmung der Zeichnung mit der Ausführung bestätigt:			Freigabe zur Prüfung		
für den Auftragnehmer:			Ort, Datum, Name in Druckbuchstaben, Unterschrift		
für die DB:			Ort, Datum, Name in Druckbuchstaben, Unterschrift		
Interoperabilität geprüft (benannte Stelle), Name			geprüft		
Ort, Datum, Name in Druckbuchstaben, Unterschrift			geprüft		
Qualitätssicherung			geprüft		
Ort, Datum, Name in Druckbuchstaben, Unterschrift			geprüft		
Eisenbahn-Bundesamt			Bauvorlageberechtigter		
gleichgestellt mit Prüfexemplaren			geprüft / genehmigt		
Ort, Datum, Name in Druckbuchstaben, Unterschrift			Ort, Datum, Name in Druckbuchstaben, Unterschrift		
Bauherr:			Projektleitung:		
DB InfraGO AG Region Südost Brandenburger Str. 1 04103 Leipzig			DB InfraGO AG Region Südost Brandenburger Str. 1 04103 Leipzig		
Lageskizze (unmaßstäblich):			Planung:		
Jena West			PTB INGENIEURE Gestalten, was uns morgen bewegt. PTB Magdeburg GmbH, NL Leipzig Friedrich-List-Platz 2 04103 Leipzig		
Bauwerksnummer:			Bw-Kennziffer:		
Streckenabschnitt:			Barcodenummer:		
6307			-		
1 : 1000			Projektbezeichnung und Planinhalt:		
Erstellt:			09/2026		
Geprüft:			HEA		
Freigegeben:			CZE		
Datum:			Name		
de			PGT 01		
00					