


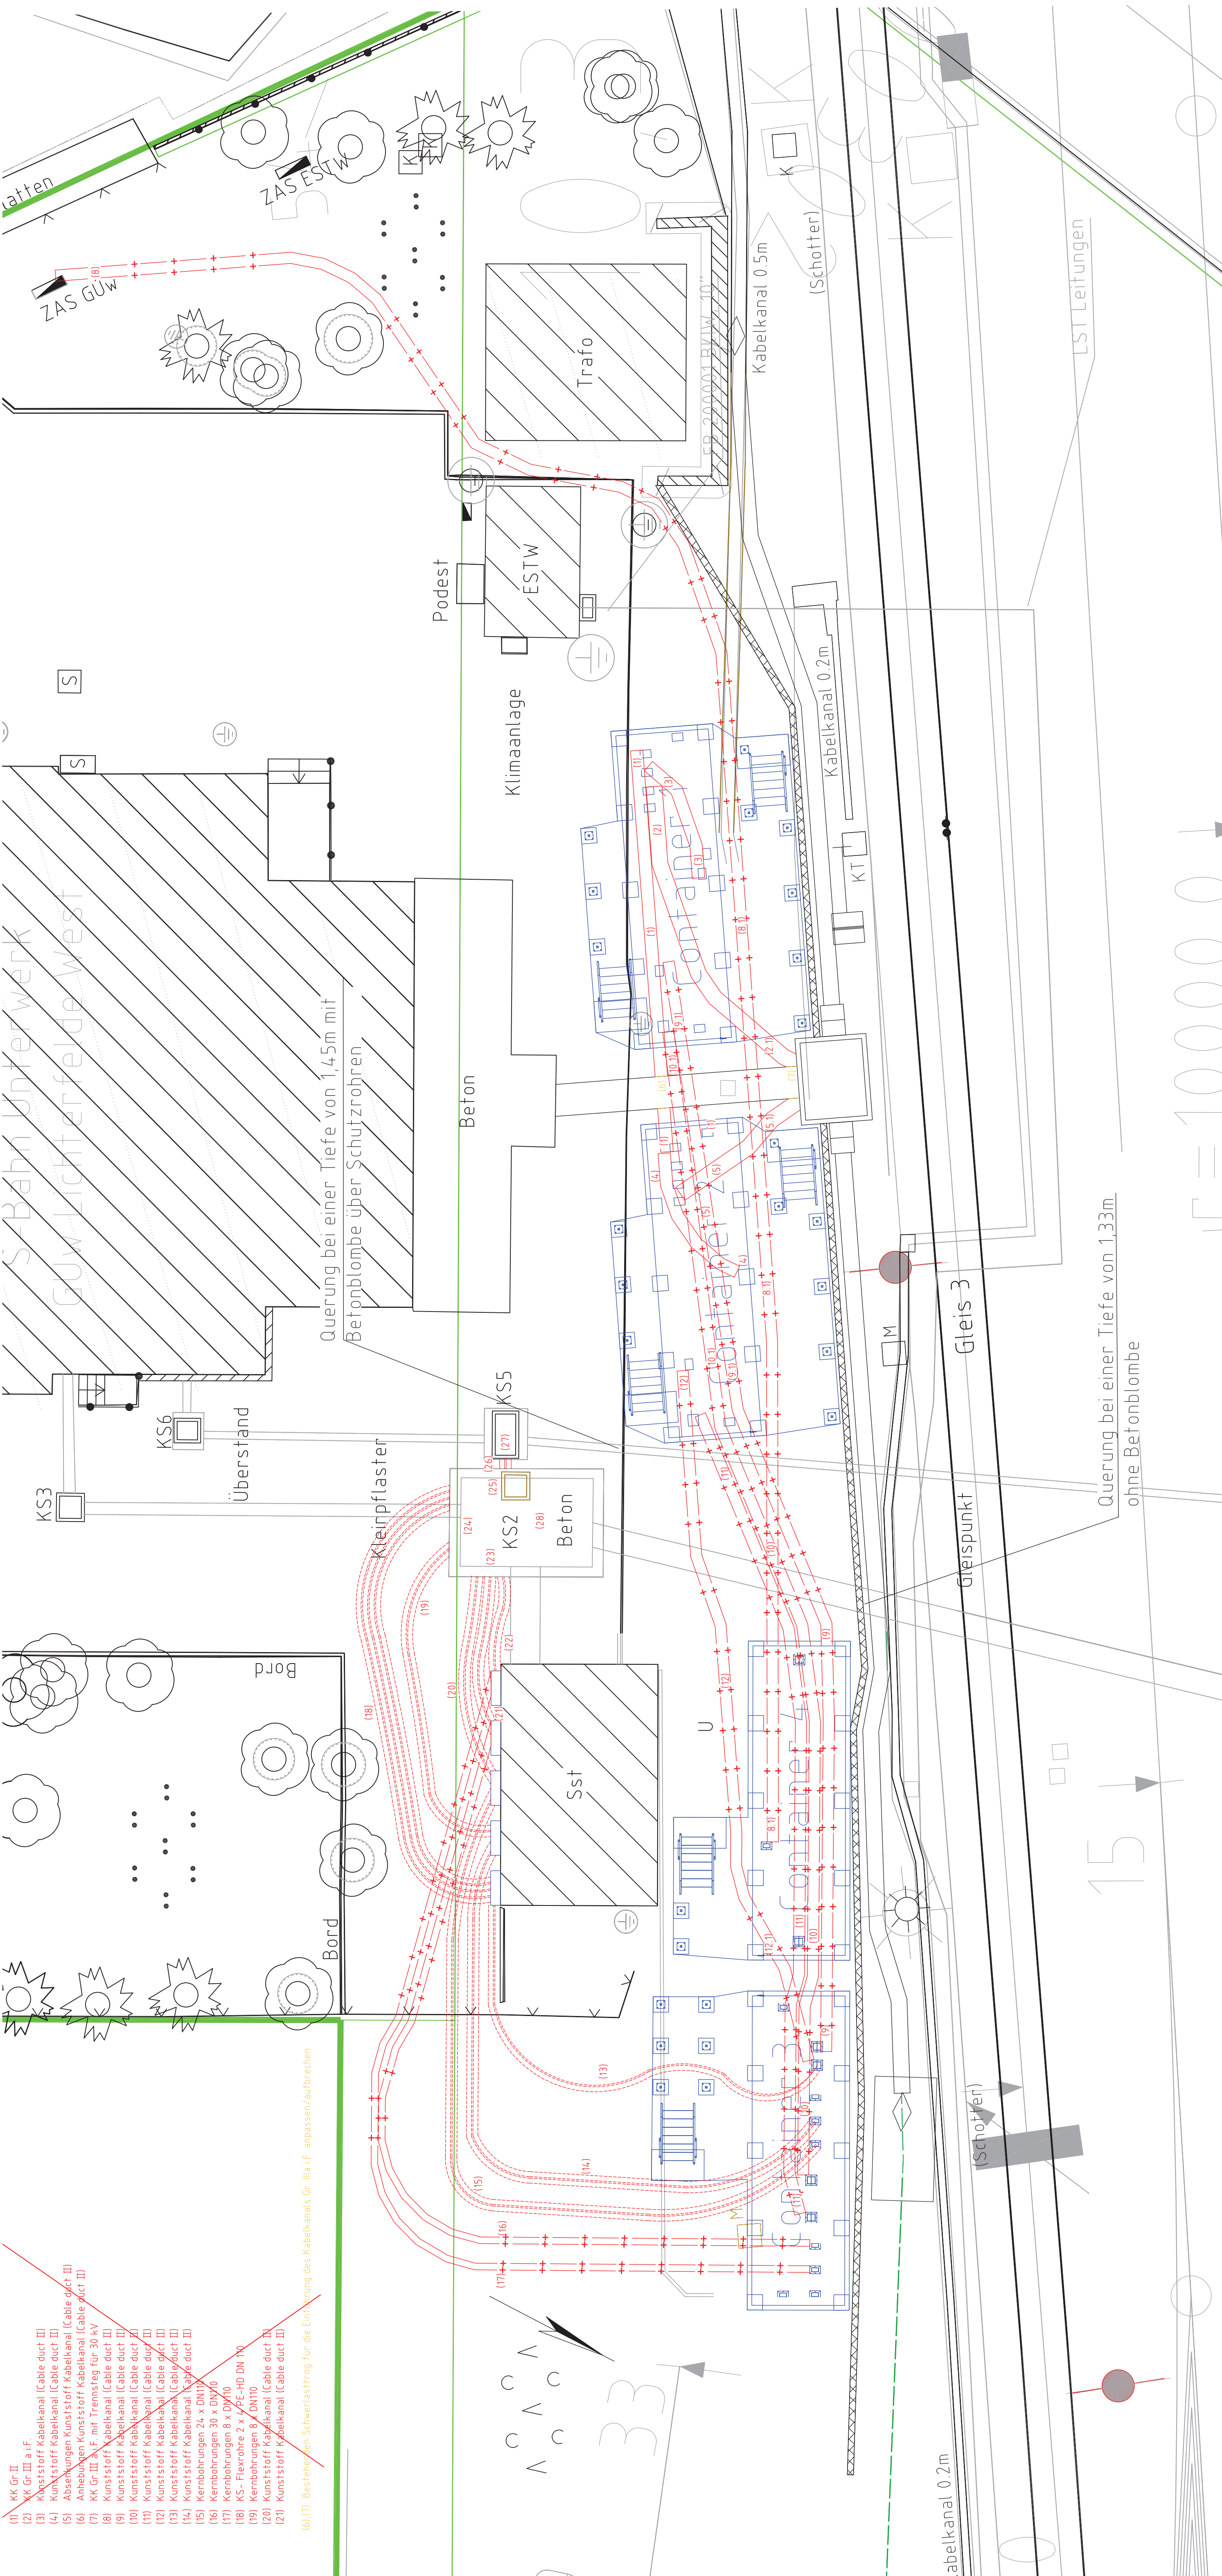

- Legende**
- Bestand
 - Neubau
 - Korrespondierende Planung
 - Rückbau
 - Bestand nutzen
 - DB Grenze
 - Kabelschacht
 - Mischschacht Fa. DERO i. L. L/B/H = 480x300x400 mm
 - Kabelkanal, Kabelaufbauschart (KS) mit Größenangabe und Schachtausschlussausatz
 - KK I.F. = Betonkabeltrug innenliegender Deckel/Leiz
 - KKK = Kunststoffkabelkanal, erdverlegt
 - Umleitung mit Umleitungsbaustrassen
 - KSE = Kabelschutzelement
 - Geisquerung, Rohrtrag
 - Kabel erdverlegt
 - Kabelkanal auf- und zudeckeln, vorh. Trasse nutzen
 - Holmgeländer (h = 1 m)
- Schleber (Wasser)**
- Kabelmerkstein
 - Gully
 - Kabelschacht
 - Schaltschrank
 - Überflurhydrant
 - Tiefenrider
- Laternenmast**
- Merksäule
 - Grenzstein
 - Laubbaum
 - Nadelbaum
- Einstiegsschart**
- Grünland
 - Bestandskabel (nur nachrichtlich)

Nur gültig
für die
Ausschreibung