


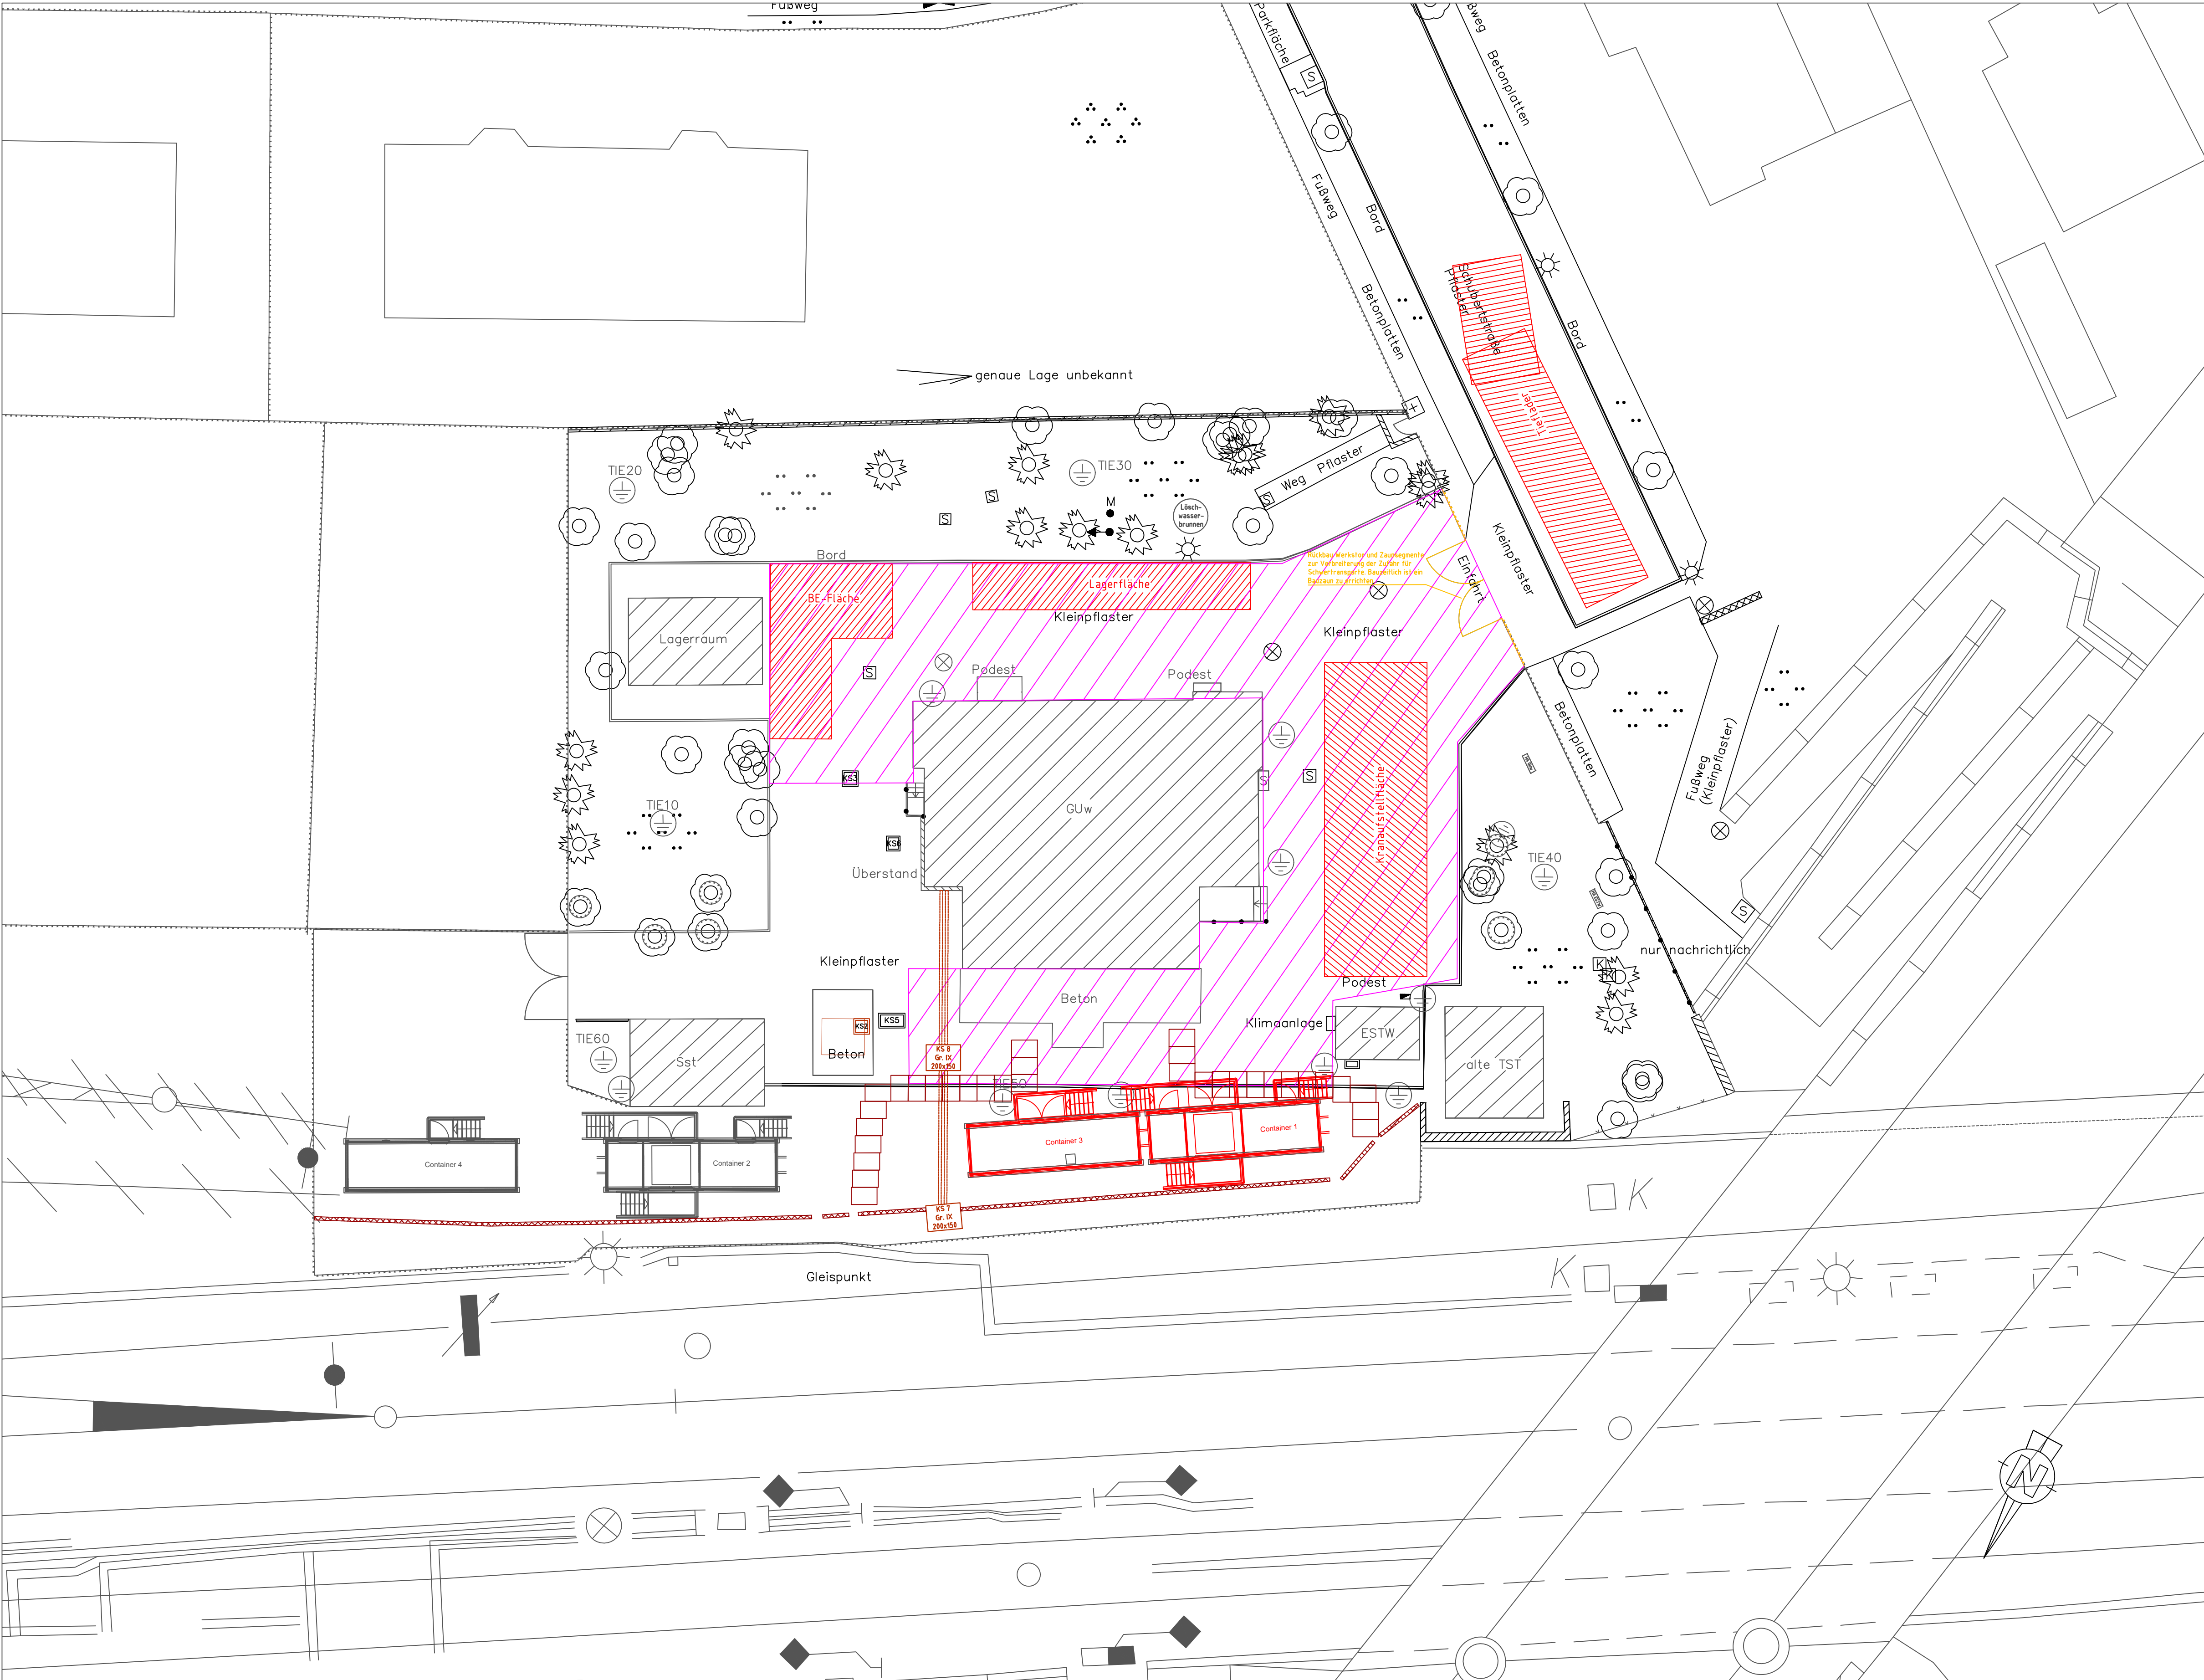

- Legende
- Schieber (Wasser)

Kabelmerkstein

Gully

Kabelschacht

Schaltschrank

Überflurhydrant

Tiefenerder

Laternenmast

Merksäule

Grenzstein

Laubbaum

Nadelbaum

Einstiegschacht

Grünland

Befandskabel
(nur nachrichtlich)

BE-Flächen

Schutzflächen Pflaster

Bestand

Anlage 3.6

Nur für die Vergabe

01	Anpassung entsprechend Stellungnahme vom 16.09.2024	M. Heimann	17.09.2024
Index:	Änderungen bzw. Ergänzungen	Name:	Datum:
Prüfvermerke			
die Übereinstimmung der Zeichnung mit der Ausführung bestätigt: für den Auftragnehmer:		gleichgestellt mit Prüfexemplaren Datum geprüft / genehmigt	
Ort, Datum, Unterschrift		Prüfingenieur	
Interoperabilität geprüft (benannte Stelle)		Name	
Datum			
Datum		geprüft / genehmigt	
Datum			
Datum		geprüft / genehmigt	
Eisenbahn-Bundesamt		Freigabe der Ausführungsunterlagen ☐ mit Regelungen durch den BvB	
Genehmigung zur Bauausführung		Freigabe -Nr.: IBT-x-B(nn)-MM / Ort, Datum, Unterschrift (BvB)	
Ort, Datum, Unterschrift			
Lageskizze:			