


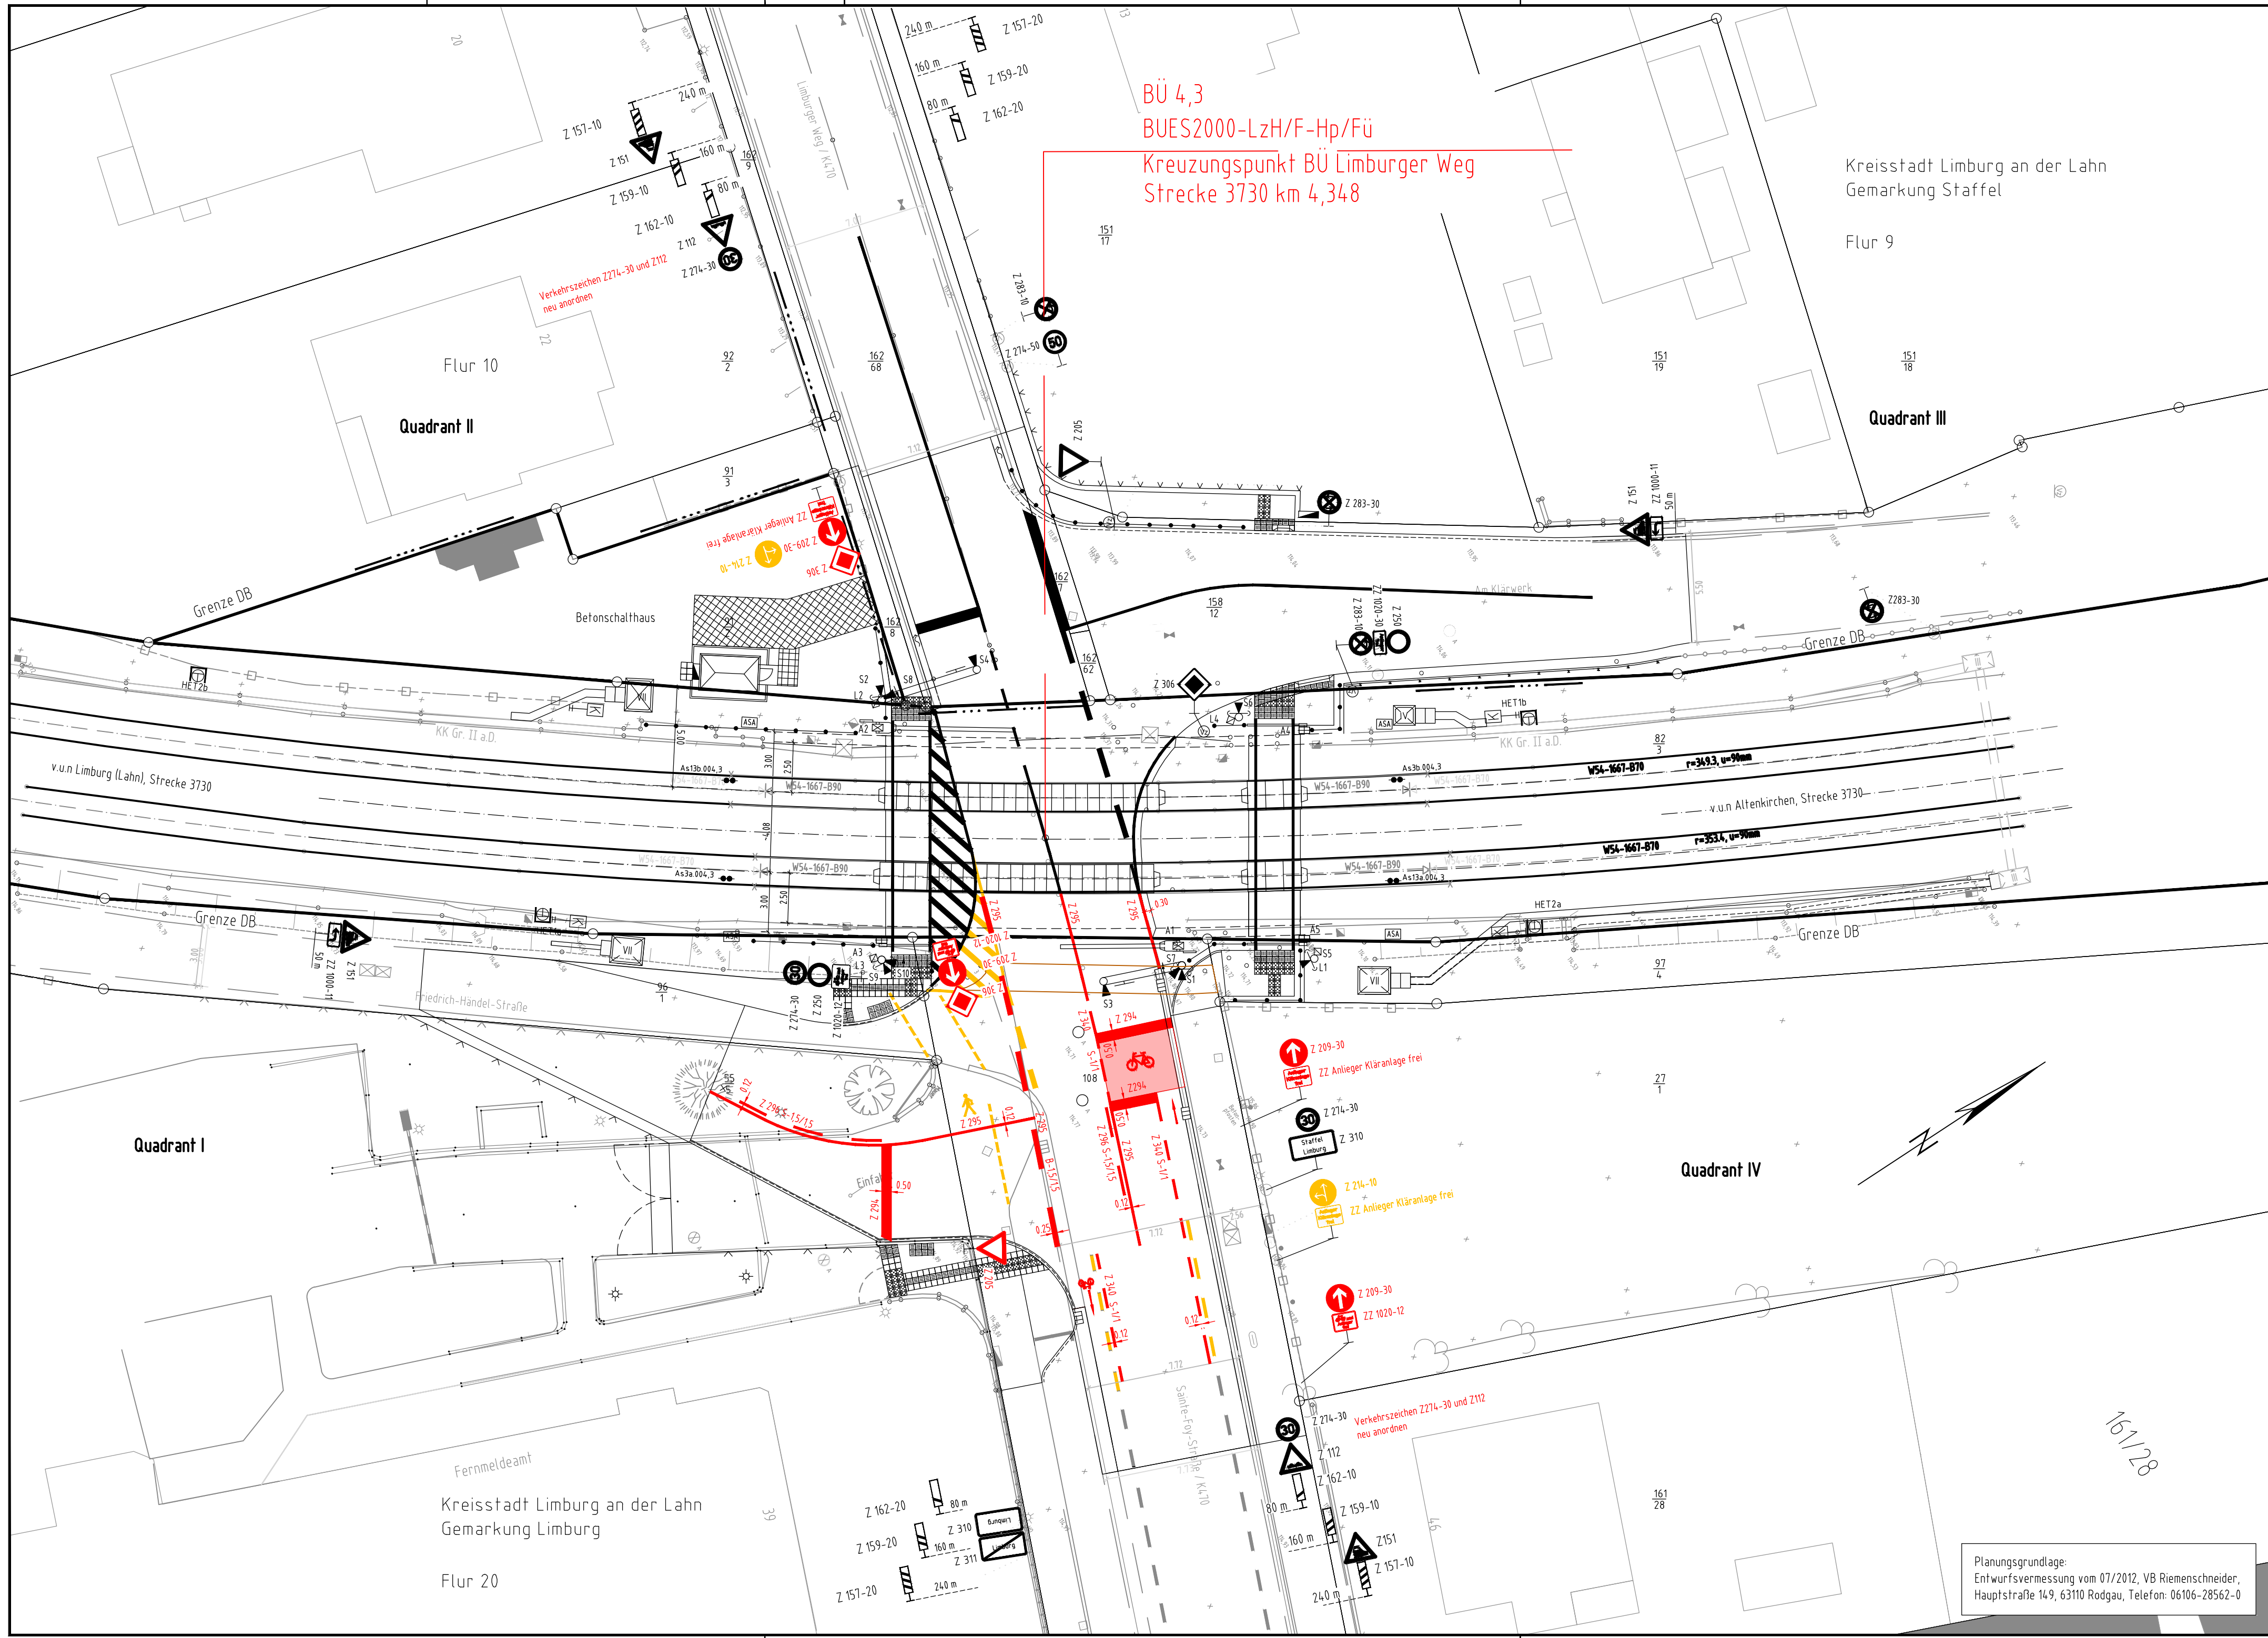


Legende

- VZ 201-50 Andreaskreuz (stehend)
- VZ 201-52 Andreaskreuz (liegend)
- VZ 205 Vorfahrt gewähren
- VZ 112 Unebene Fahrbahn
- VZ 250 Verbot für Fahrzeuge aller Art
- VZ 306 Vorfahrtsstraße
- VZ 283-10 Absolutes Halteverbot, Anfang - Aufstellung rechts
- VZ 283-30 Absolutes Halteverbot, Mitte - Aufstellung rechts
- VZ 151 Bahnübergang
- VZ 274-30 Zulässige Höchstgeschwindigkeit
- VZ 274-50 Zulässige Höchstgeschwindigkeit
- VZ 276 Überholverbot für Kraftfahrzeuge aller Art
- VZ 214-10 Vorgeschriebene Fahrtrichtung, Geradeaus oder links
- VZ 220 Einbahnstraße
- ZZ 1020-12 Radfahrer und Anlieger frei
- ZZ 1000-11 Richtung der Gefahrstelle, linksweisend
- ZZ 1020-30 Anlieger frei
- Anlieger Kläranlage frei
- VZ 162-10 Einstreifige Bake, Aufstellung rechts
- VZ 159-10 Zweistreifige Bake, Aufstellung rechts
- VZ 157-10 Dreistreifige Bake, Aufstellung rechts
- VZ 162-20 Einstreifige Bake, Aufstellung links
- VZ 159-20 Zweistreifige Bake, Aufstellung links
- VZ 157-20 Einstreifige Bake, Aufstellung links
- VZ 294 Haltelinie
- VZ 295 Fahrstreifen-, Fahrbahnbegrenzung
- VZ 295 Unterbrochene Fahrbahnbegrenzung
- VZ 340 Leitlinie

Legende

- Bestand (einschließlich Kataster)
- Neubau/Änderung
- Neubau/Änderung durch die Stadt Limburg
- entfallende Markierung und Beschilderung
- äußere Grenze der vorhaben-träger-eigenen Grundstücke
- tangernde Planung (nachrichtliche Darstellung)

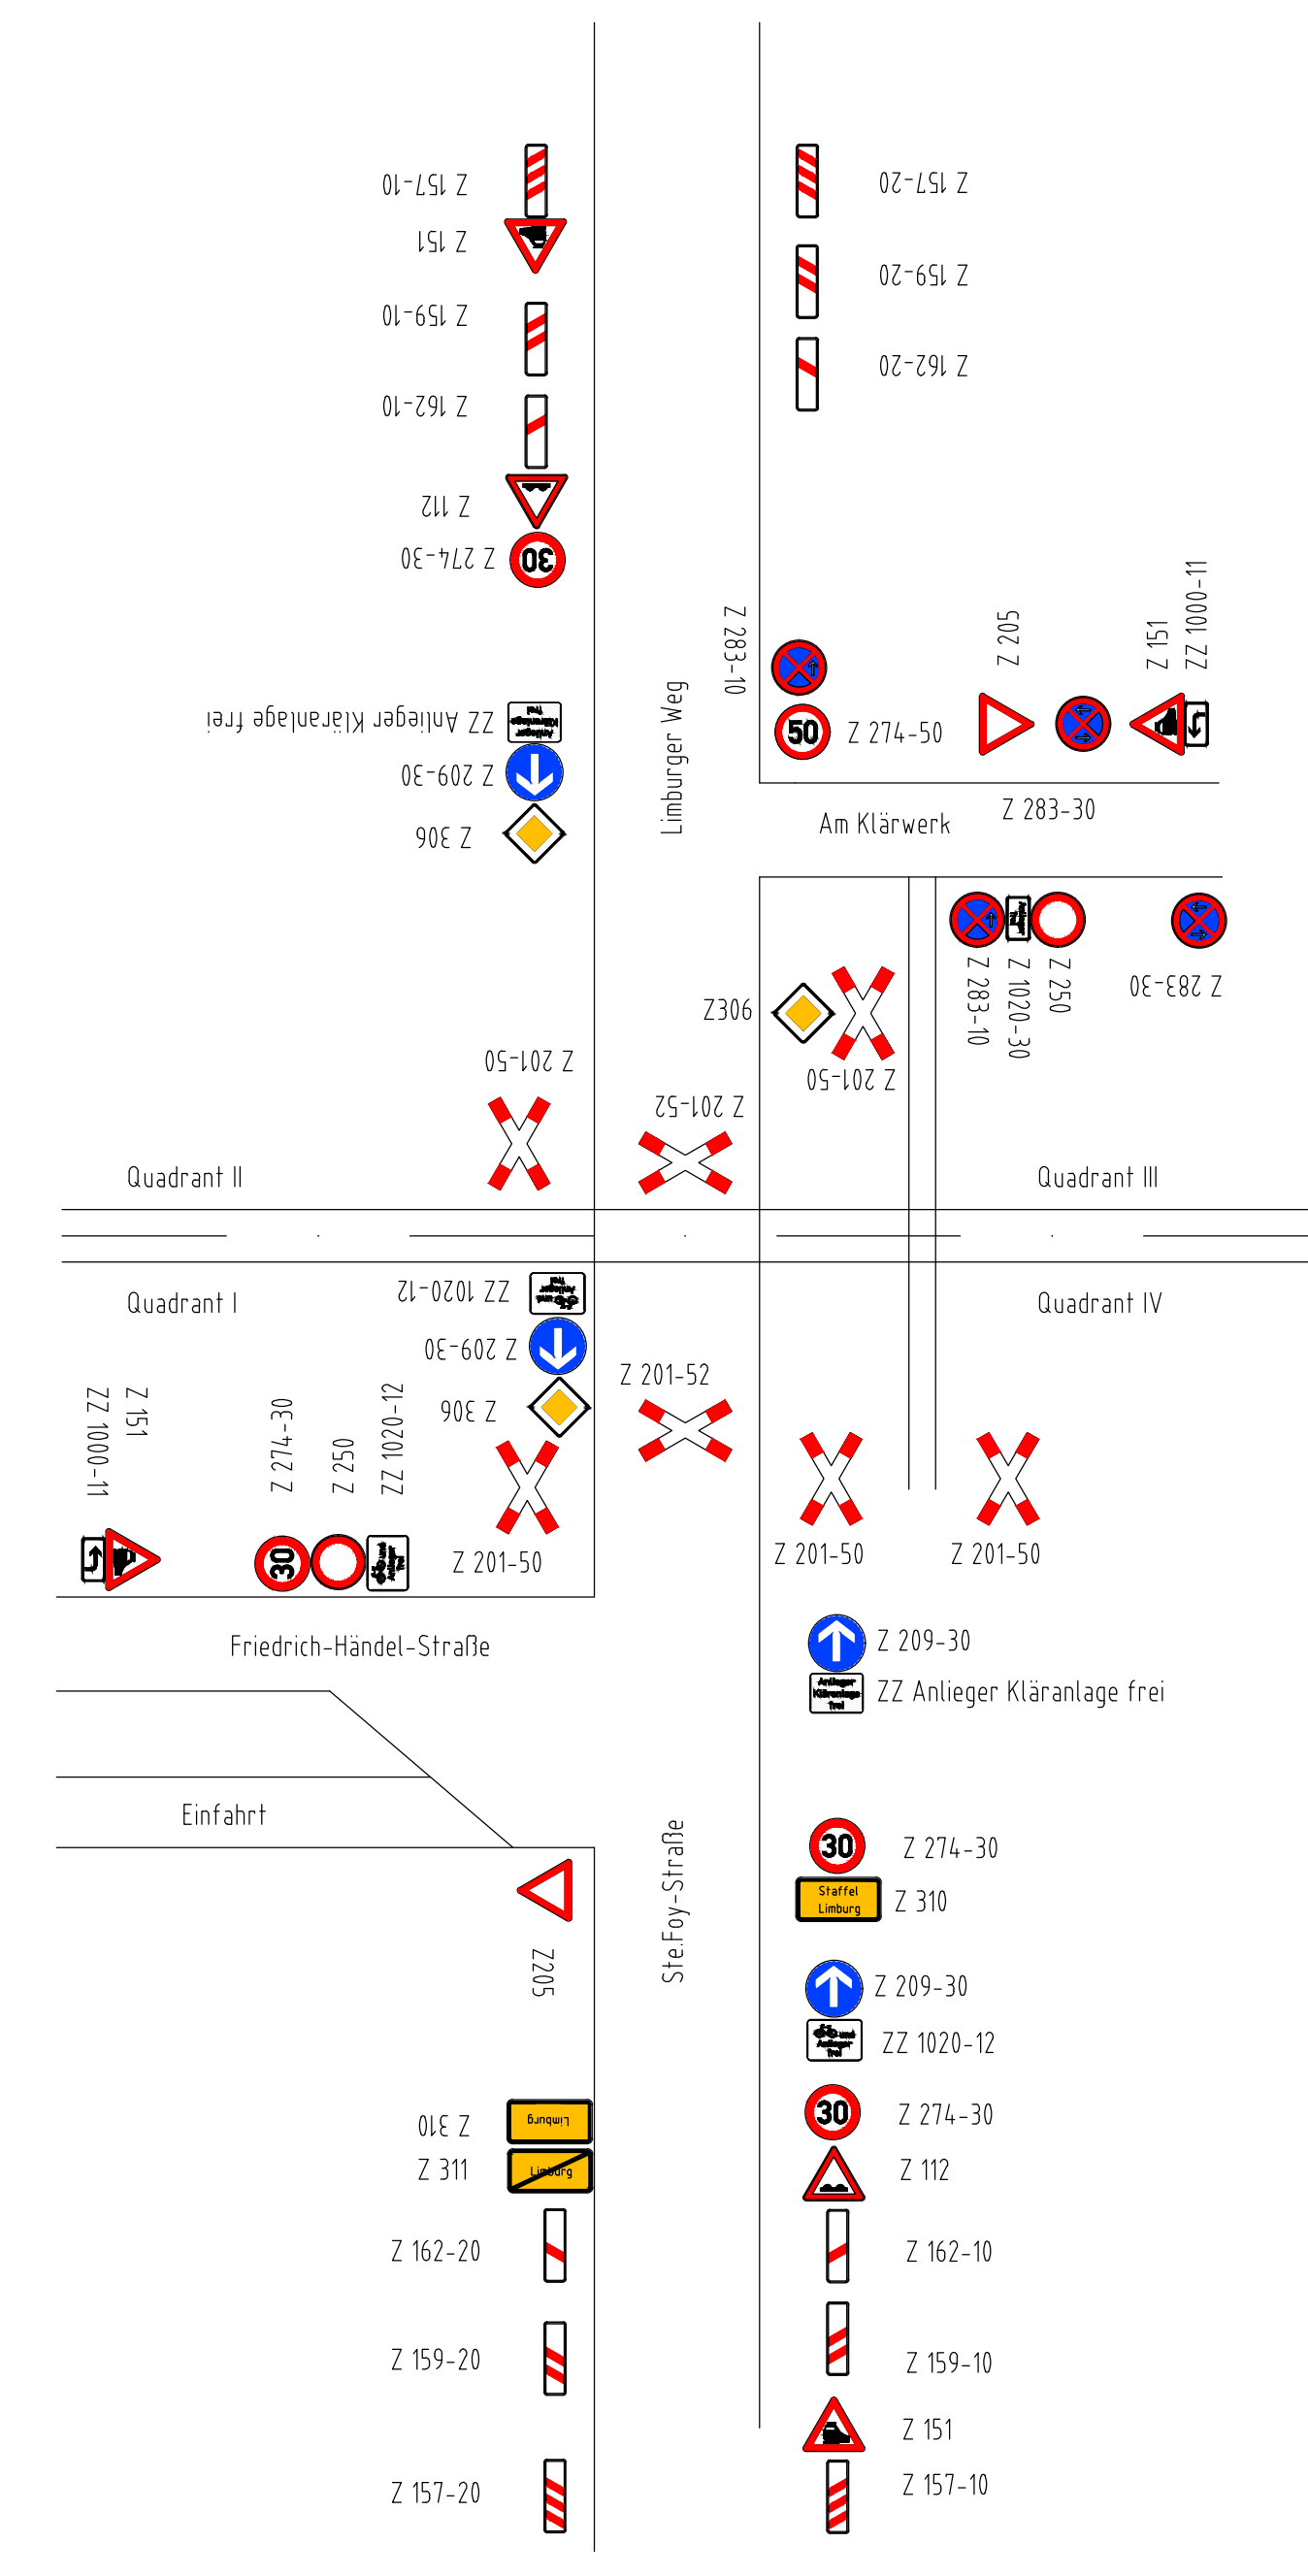

Die Übereinstimmung mit dem zur Bauausführung genehmigten Exemplar wird bestätigt.

safeTrail GmbH

23. Oktober 2025

i.A. *[Signature]*

Index: Änderungen bzw. Ergänzungen		Name:	Datum:
Prüfvermerke			
die Übereinstimmung der Zeichnung mit der Ausführung bestätigt: für den Auftragnehmer: Ort, Datum, Unterschrift		Freigabe zur bautechnischen Prüfung Ort, Datum, Unterschrift Prüfingenieur	
für die DB Netz AG Ort, Datum, Unterschrift		Name	
Datum		geprüft / genehmigt	
Datum		geprüft / genehmigt	
Datum Eisenbahn-Bundesamt		gleichgestellt mit Prüfexemplaren Datum geprüft / genehmigt	
Lageskizze		Freigabe der Ausführungsunterlagen mit Regelungen durch den BVB Freigabe-Nr.: THOMASMÜLLER/25/05 Kassel, 23.10.2025, gez. Th. Müller Genehmigung zur Bauausführung Frankfurt am Main, 25.10.2025, gez. T. Schmidt Ort, Datum, Unterschrift	
Auftragnehmer: SAFE RAIL Europapalace 26, 66113 Saarbrücken Tel.: 0681/935 61 877, Fax: 0681/935 61 879		Planverfasser: SAFE RAIL Europapalace 26, 66113 Saarbrücken Tel.: 0681/935 61 877, Fax: 0681/935 61 879	
Ort, Datum, Unterschrift		Anlagen-Nr.: Auftrag-Nr.: Datum Name	
Bauherr/Planung: DB NETZ		bearb.: 09/2025 Leutloff gepr.: 09/2025 Landgraf	
DB Netz AG Projekte KIB (LNI-M-K-KI & STE) Hahnstraße 49 60328 Frankfurt a. Main		Plan-Nr.: AP_VA_BM_3730_4-354_004 Planart: Ausführungsplanung	
Maßstab: 1:200		Planzeichen: lwbb Einwirkungen (Lastmodelle): Höhen- und Koordinatensystem DHHN92 / DB-Ref	
Projekt: BÜ km 4,354 "Limburger Weg" (K470) Beschilderungs- und Markierungsplan Endzustand			
Strecke: 3730		Brückennr.: Barcode	