


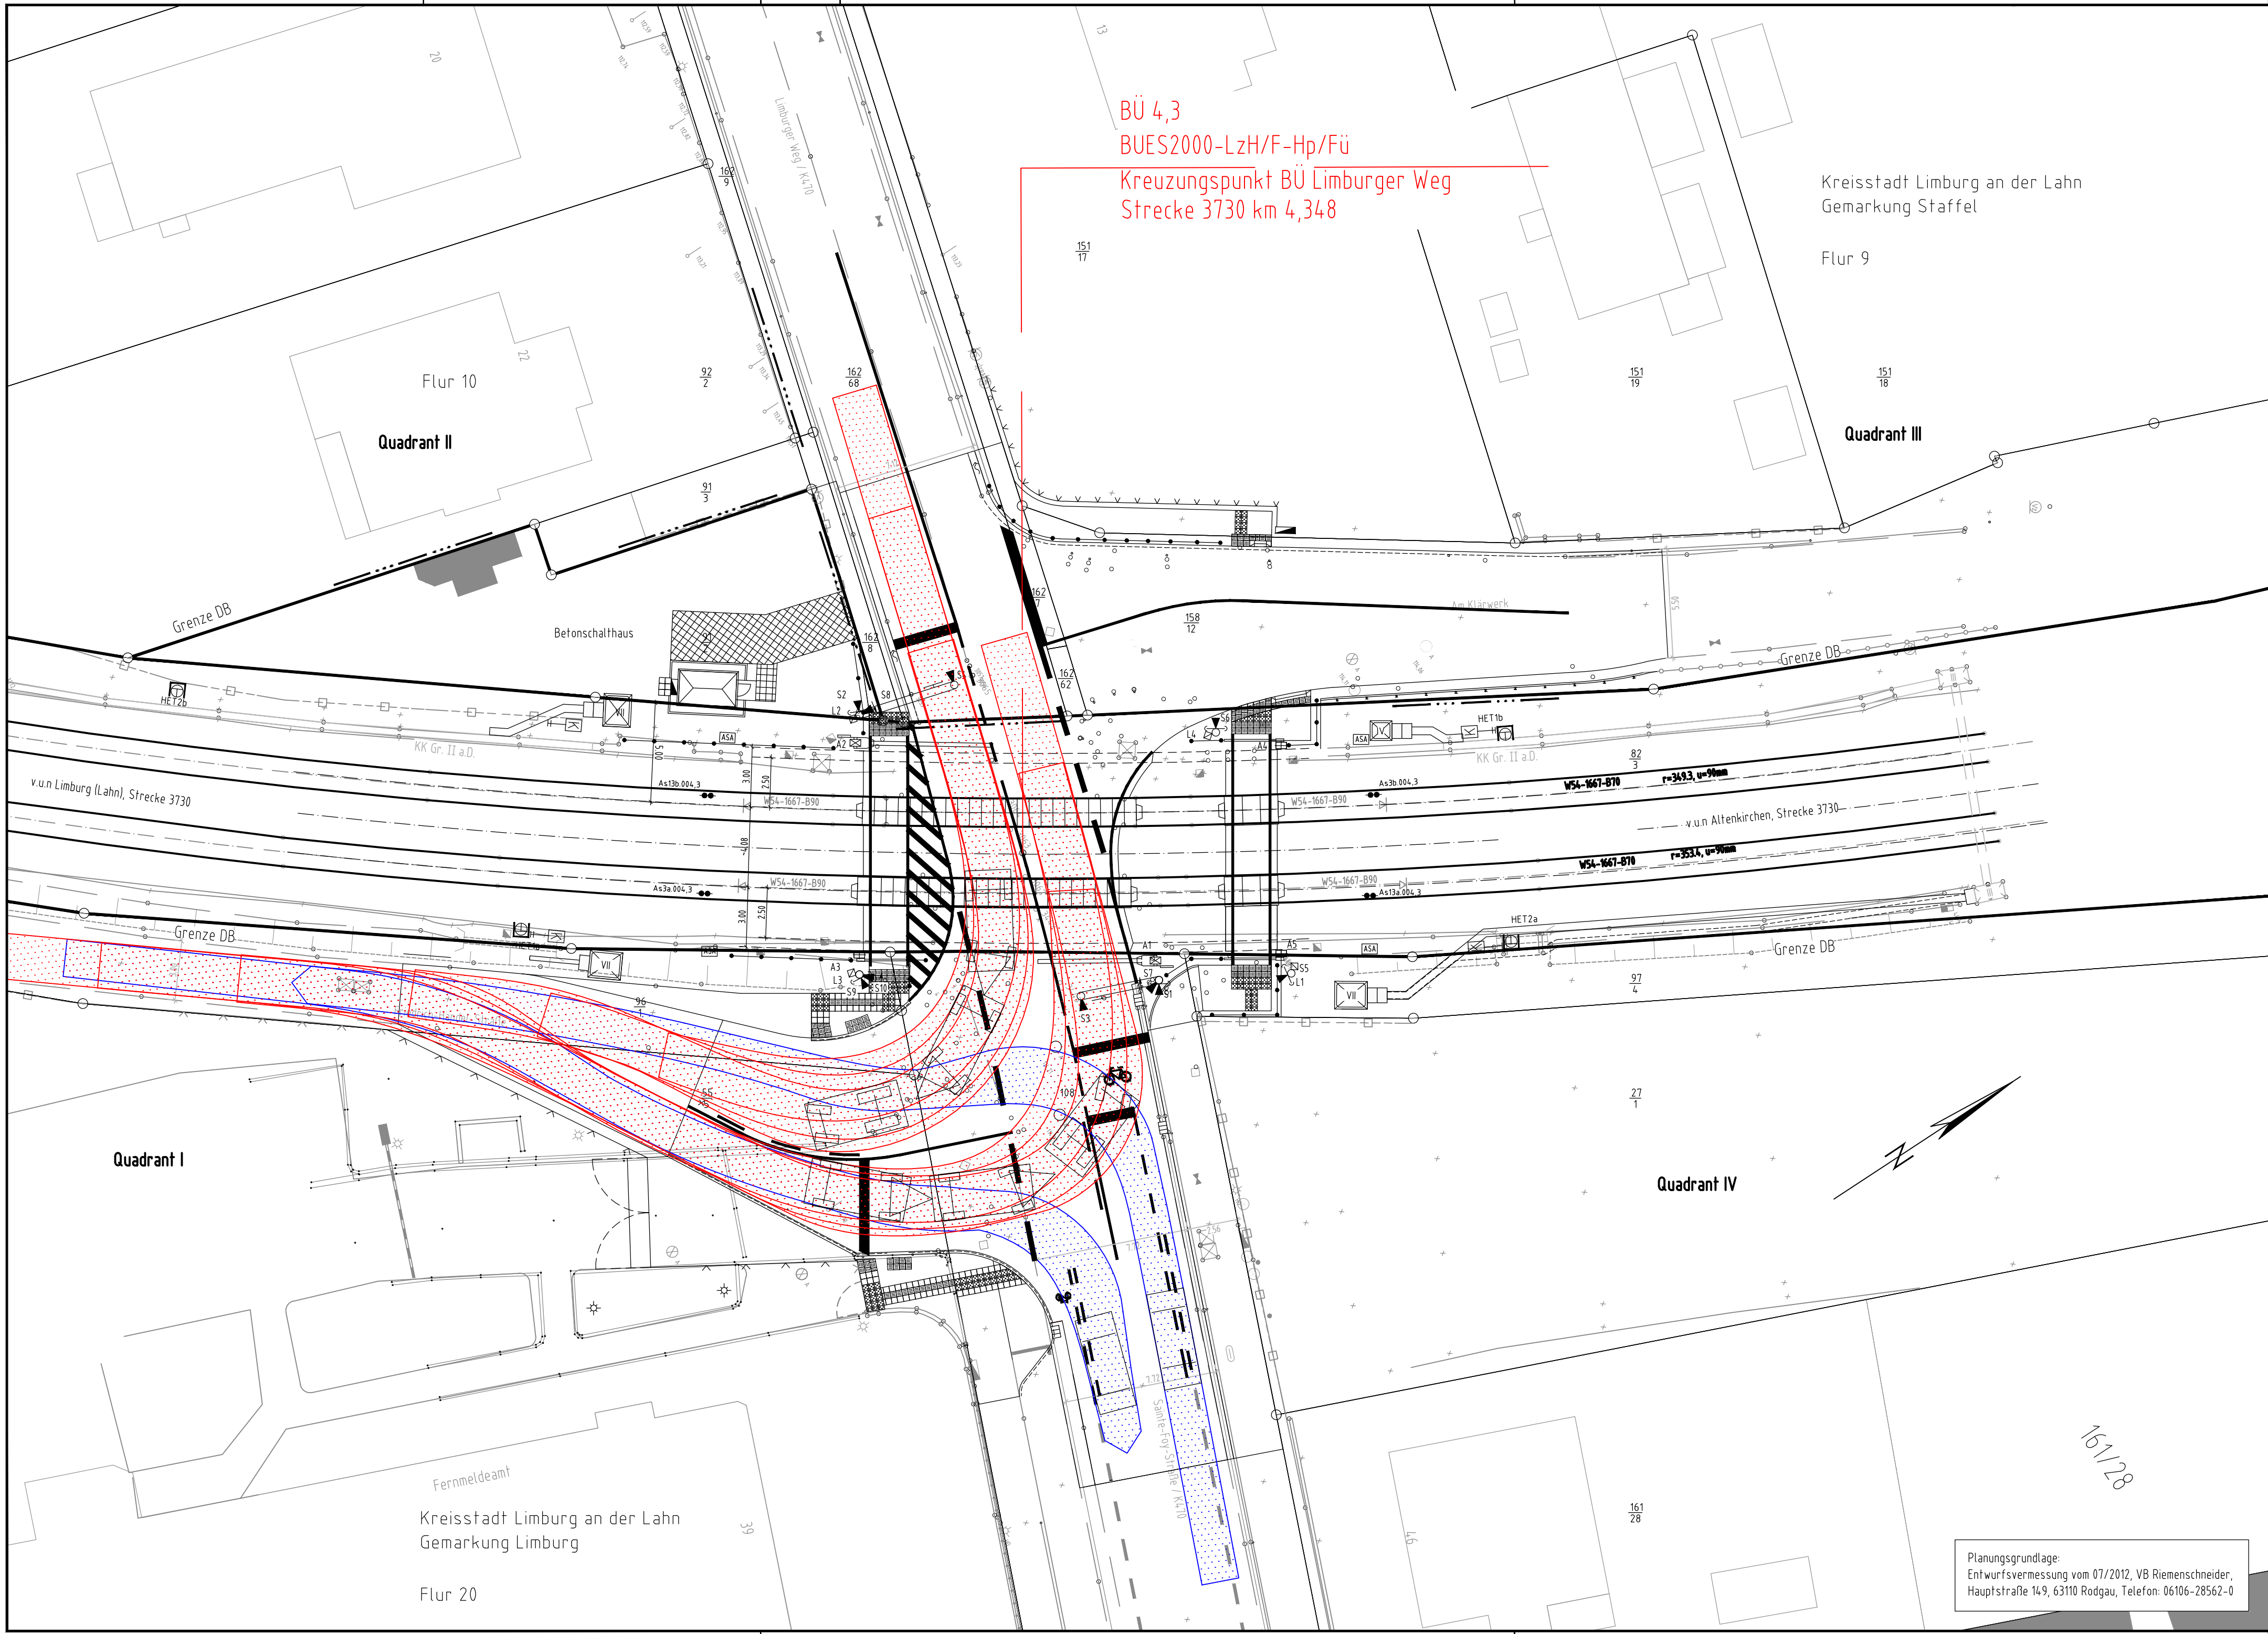

BÜ 4,3
BUES2000-LzH/F-Hp/Fü
Kreuzungspunkt BÜ Limburger Weg
Strecke 3730 km 4,348

Kreisstadt Limburg an der Lahn
Gemarkung Staffel

Flur 9

Quadrant III

Quadrant IV

Quadrant I

Kreisstadt Limburg an der Lahn
Gemarkung Limburg

Flur 20

Planungsgrundlage:
Entwurfsvermessung vom 07/2012, VB Riemensneider,
Hauptstraße 149, 63110 Rodgau, Telefon: 06106-28562-0

Entwurfselemente
Schleppkurve: Traktor-Deutz mit 2 Anhänger
Wendekreisradius außen = 10,38 m

Entwurfselemente
Schleppkurve: Pkw
Wendekreisradius außen = 5,85 m

Die Übereinstimmung mit dem zur Bauausführung genehmigten Exemplar wird bestätigt.
safeTrail GmbH
23. Oktober 2025
i.A. *T. Schmidt*

Index: Änderungen bzw. Ergänzungen		Name:		Datum:	
Prüfvermerke					
die Übereinstimmung der Zeichnung mit der Ausführung bestätigt: für den Auftragnehmer: Ort, Datum, Unterschrift			Freigabe zur bautechnischen Prüfung Ort, Datum, Unterschrift		
für die DB Netz AG Interoperabilität geprüft (benannte Stelle) Name			Prüfingenieur		
Datum			geprüft / genehmigt		
Datum			geprüft / genehmigt		
Datum Eisenbahn-Bundesamt			gleichgestellt mit Prüfexemplaren Datum		
			geprüft / genehmigt		
			Externer BVB Freigabe der Ausführungsunterlagen ☐ mit Regelungen durch den BVB		
			Freigabe-Nr.: THOMASMÜLLER/25/05		
			Kassel, 23.10.2025, gez. Th. Müller Frankfurt am Main, 23.10.2025, gez. T. Schmidt Ort, Datum, Unterschrift		
Lageskizze					
Auftragnehmer: SAFE RAIL Europapalace 26, 66113 Saarbrücken Tel.: 0681/935 61 877, Fax: 0681/935 61 879		Planverfasser: SAFE RAIL Europapalace 26, 66113 Saarbrücken Tel.: 0681/935 61 877, Fax: 0681/935 61 879 Saarbrücken, den 22.09.2025 i.A. Ort, Datum, Unterschrift		Anlagen-Nr.: Auftrag-Nr.: --	
Ort, Datum, Unterschrift		DB NETZE		Datum Name	
Bauherr/Planung: DB Netz AG Projekte KIB (LNI-MI-K-K) & STE Hahnstraße 49 60328 Frankfurt a. Main				gez. 09/2025 Leutloff bearb. 09/2025 Leutloff gepr. 09/2025 Landgraf	
				Plan-Nr.: AP_VA_SK_3730_4-354_005 Planart: Ausführungsplanung	
Maßstab: 1:200		BÜ km 4,354 "Limburger Weg" (K470) Schleppkurvenplan Endzustand		Planzeichen: lwbs Blattgr.: 970x420 Einwirkungen (Lastmodelle): Höhen- und Koordinatensystem DHHN92 / DB-Ref	
Projekt: ESTW-A Staffel					
Strecke: 3730 Limburg (Lahn) - Altenkirchen (Westertw) / 3731 Staffel - Siershaan					
Strecke		Kilometer		Brückennr.	
3730		x		Barcode	