
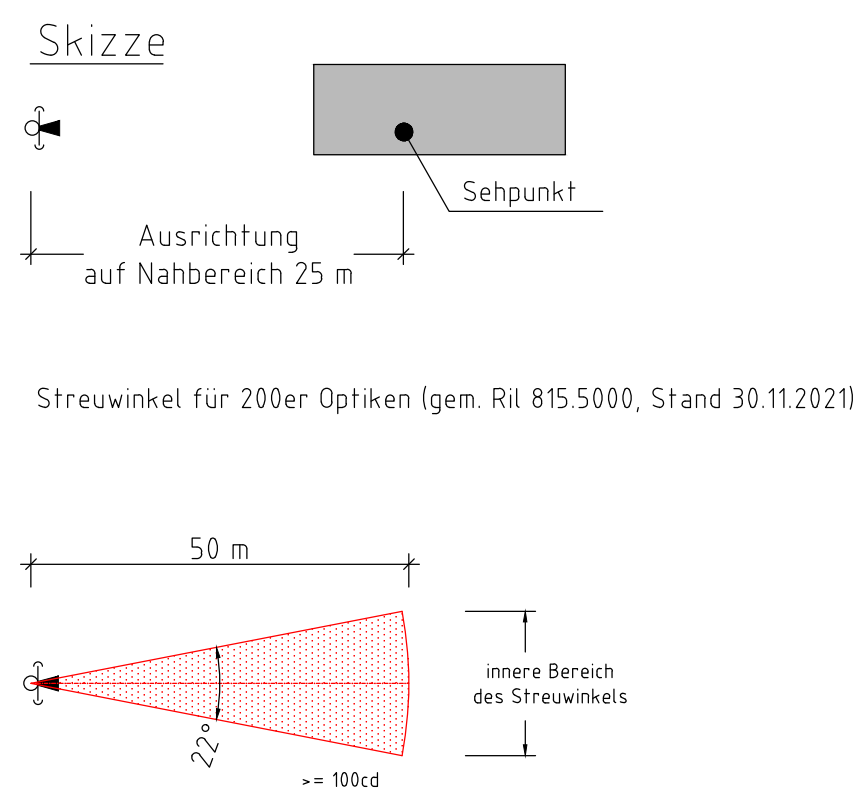


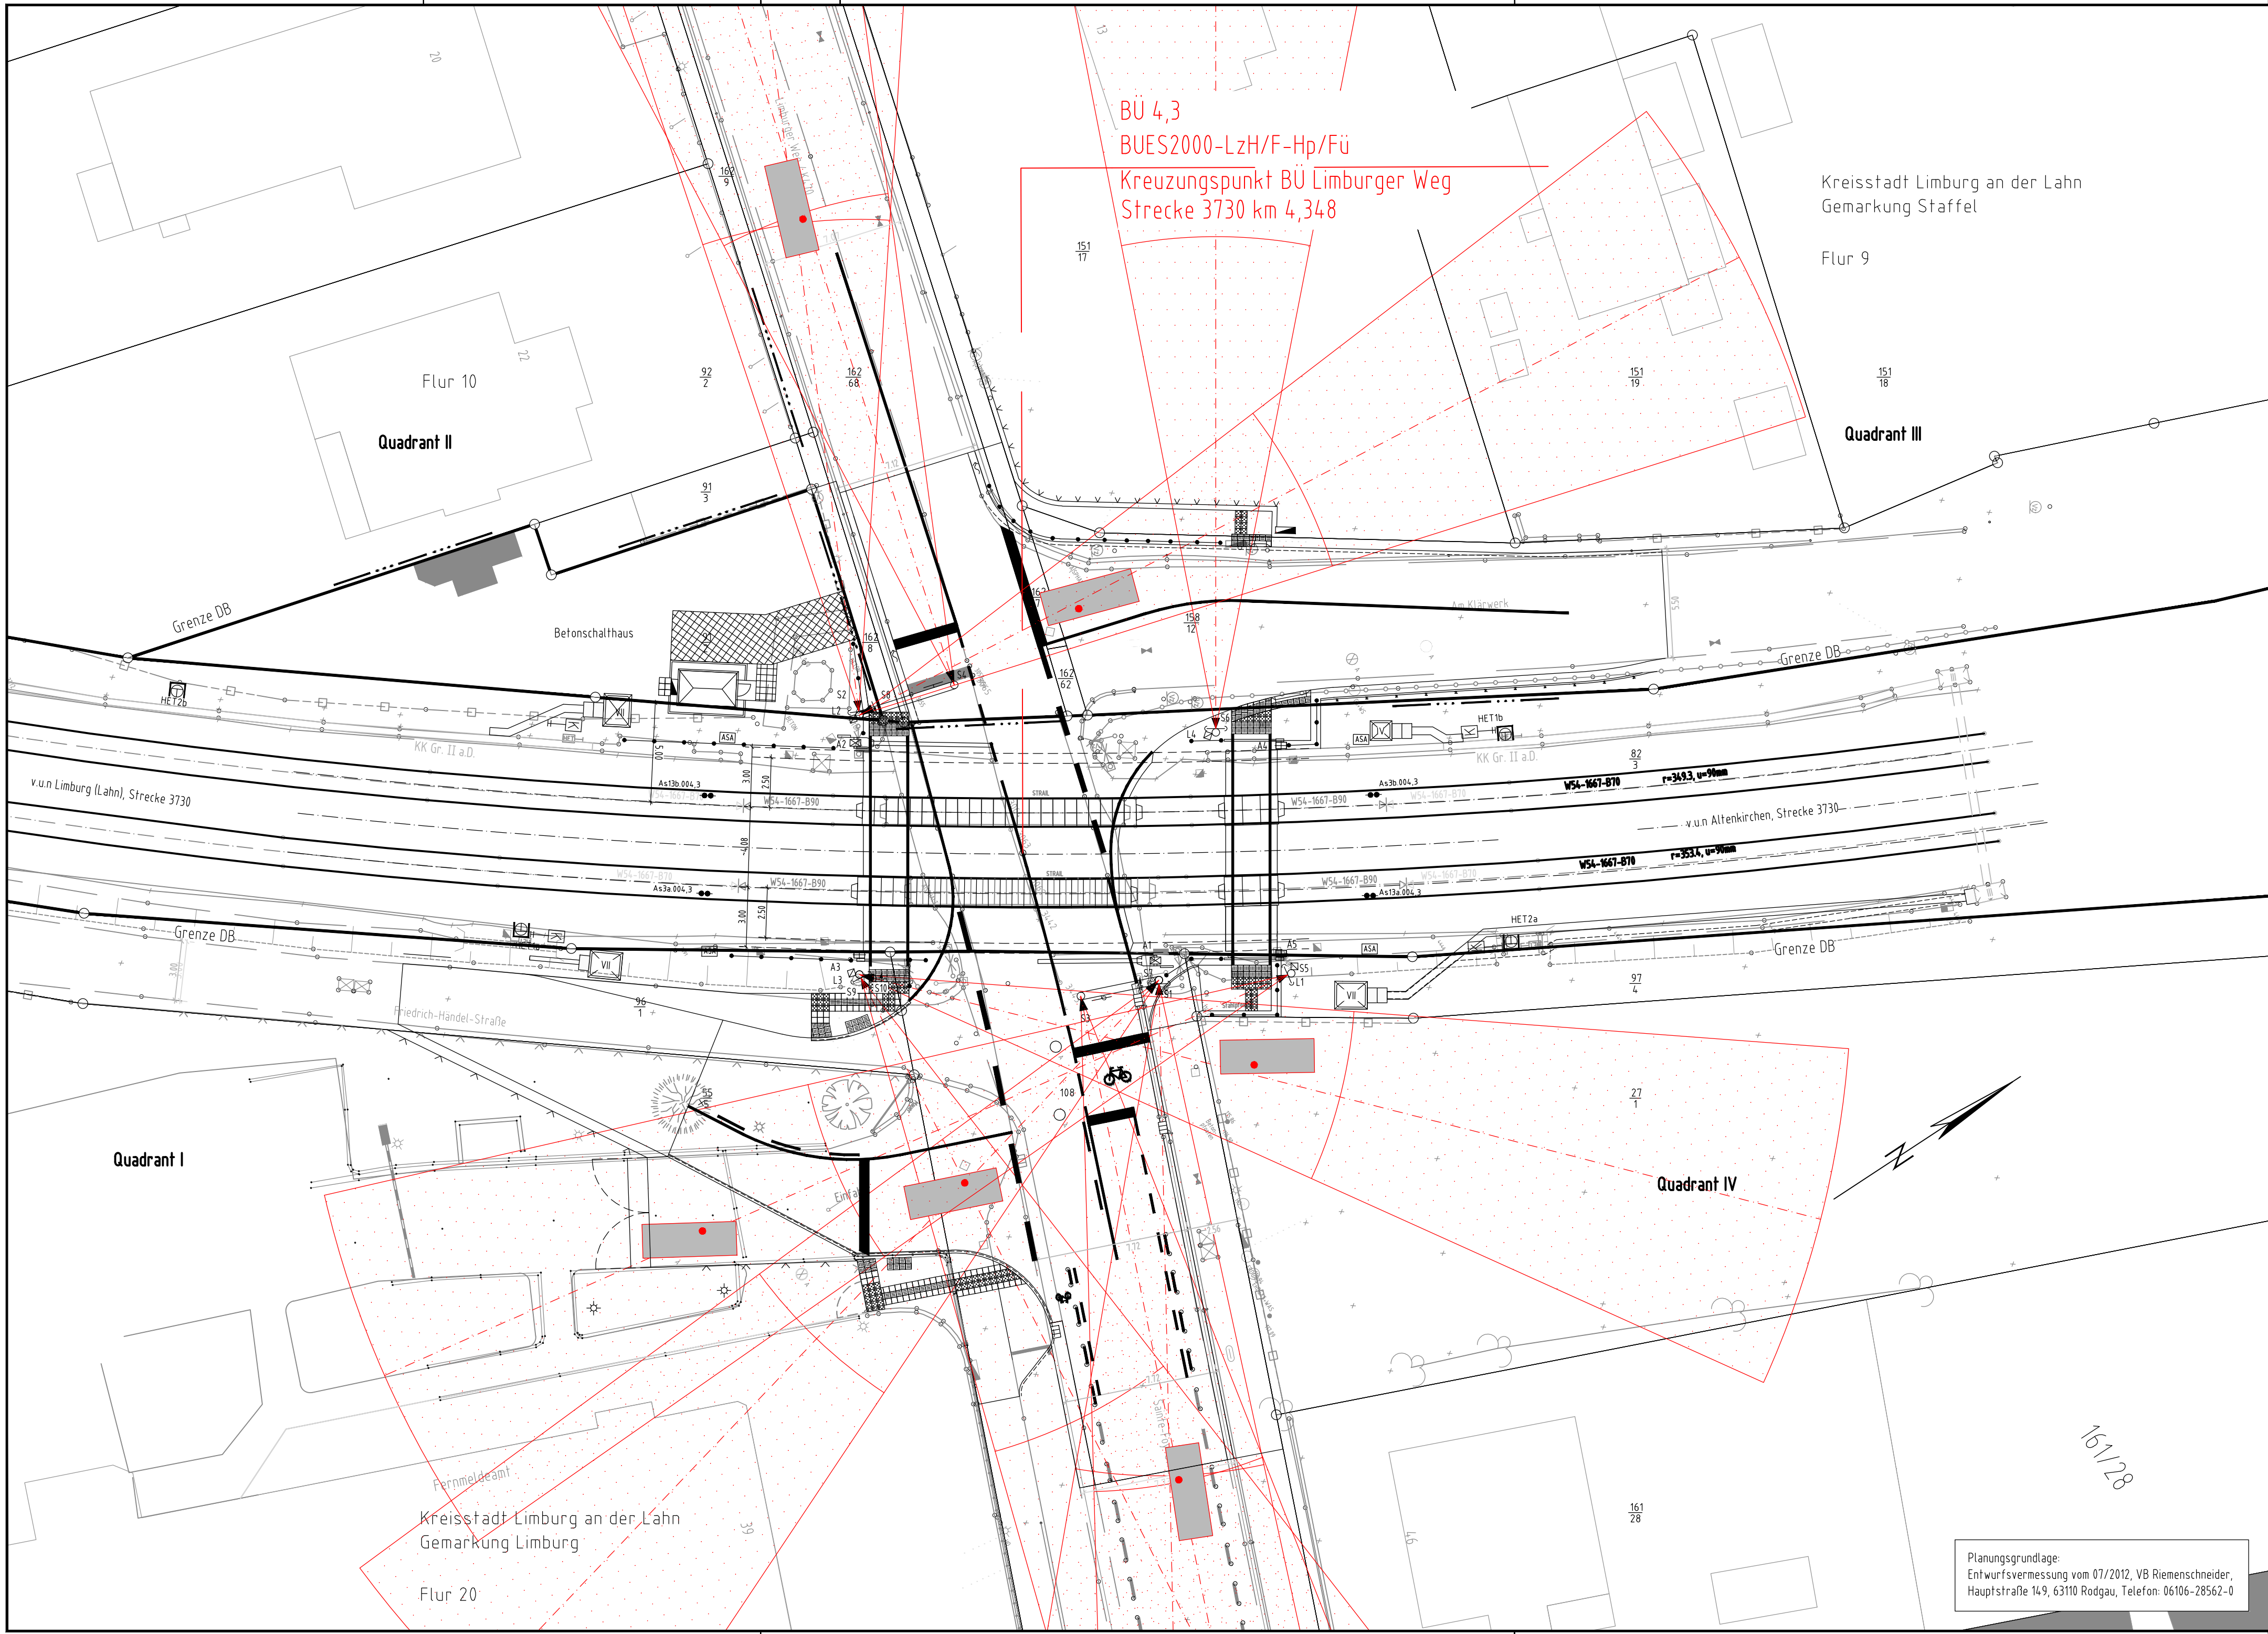

Die Übereinstimmung mit dem zur Bauausführung genehmigten Exemplar wird bestätigt.

safeTrail GmbH

14. Januar 2026

i.A. *[Signature]*

Index: Änderungen bzw. Ergänzungen		Name:		Datum:	
Prüfvermerke					
die Übereinstimmung der Zeichnung mit der Ausführung bestätigt:			Freigabe zur bautechnischen Prüfung		
für den Auftragnehmer: Ort, Datum, Unterschrift			Ort, Datum, Unterschrift		
für die DB Netz AG: Ort, Datum, Unterschrift			Prüfingenieur		
Interoperabilität geprüft (benannte Stelle)			Name		
Datum			geprüft / genehmigt		
Datum			geprüft / genehmigt		
Datum			geprüft / genehmigt		
Eisenbahn-Bundesamt			gleichgestellt mit Prüfexemplaren		
Datum			geprüft / genehmigt		
Externer BVB			Freigabe der Ausführungsunterlagen		
mit Regelungen durch den BVB			Freigabe-Nr.: THOMASMÜLLER/26/01		
Kassel, 14.01.2026, gez. Th. Müller			Ort, Datum, Name in Druckbuchstaben, Unterschrift (BVB)		
Frankfurt am Main, 16.01.2026, gez. T. Schmidt			Ort, Datum, Unterschrift		
Lageskizze					
Auftragnehmer: SAFE RAIL		Planverfasser: SAFE RAIL		Anlagen-Nr.:	
Europaplatz 26, 66113 Saarbrücken		Europaplatz 26, 66113 Saarbrücken		Auftrag-Nr.:	
Tel.: 0681/935 61 877, Fax: 0681/935 61 879		Tel.: 0681/935 61 877, Fax: 0681/935 61 879		Datum	
Ort, Datum, Unterschrift		Ort, Datum, Unterschrift		Name	
DB Netz AG		DB NETZE		gez. 09/2025	
Projekte KIB (LINI-MI-K-K) & STE		Saarbrücken, den 22.09.2025 i.A.		Leutloff	
Hahnstraße 49		Ort, Datum, Unterschrift		bearb. 09/2025	
60328 Frankfurt a. Main		Plan-Nr.:		gepr. 09/2025	
Bauherr/Planung:		AP_VA_SW_3730_4-354_006		Landgraf	
Planart:		Ausführungsplanung		Planzeichen: lwbs	
Blattgröße: 1188x420		Einwirkungen (Lastmodelle):		Höhen- und Koordinatensystem	
DHHN92 / DB-Ref		Bü km 4,354 "Limburger Weg" (K470)		Streuwinkelplan	
Projekt: ESTW-A Staffel		Strecke: 3730 Limburg (Lahn) - Altenkirchen (Westerw) / 3731 Staffel - Siershahn		Barcode	
Strecke		Kilometer		Kennzahl	
3730		x		x	