


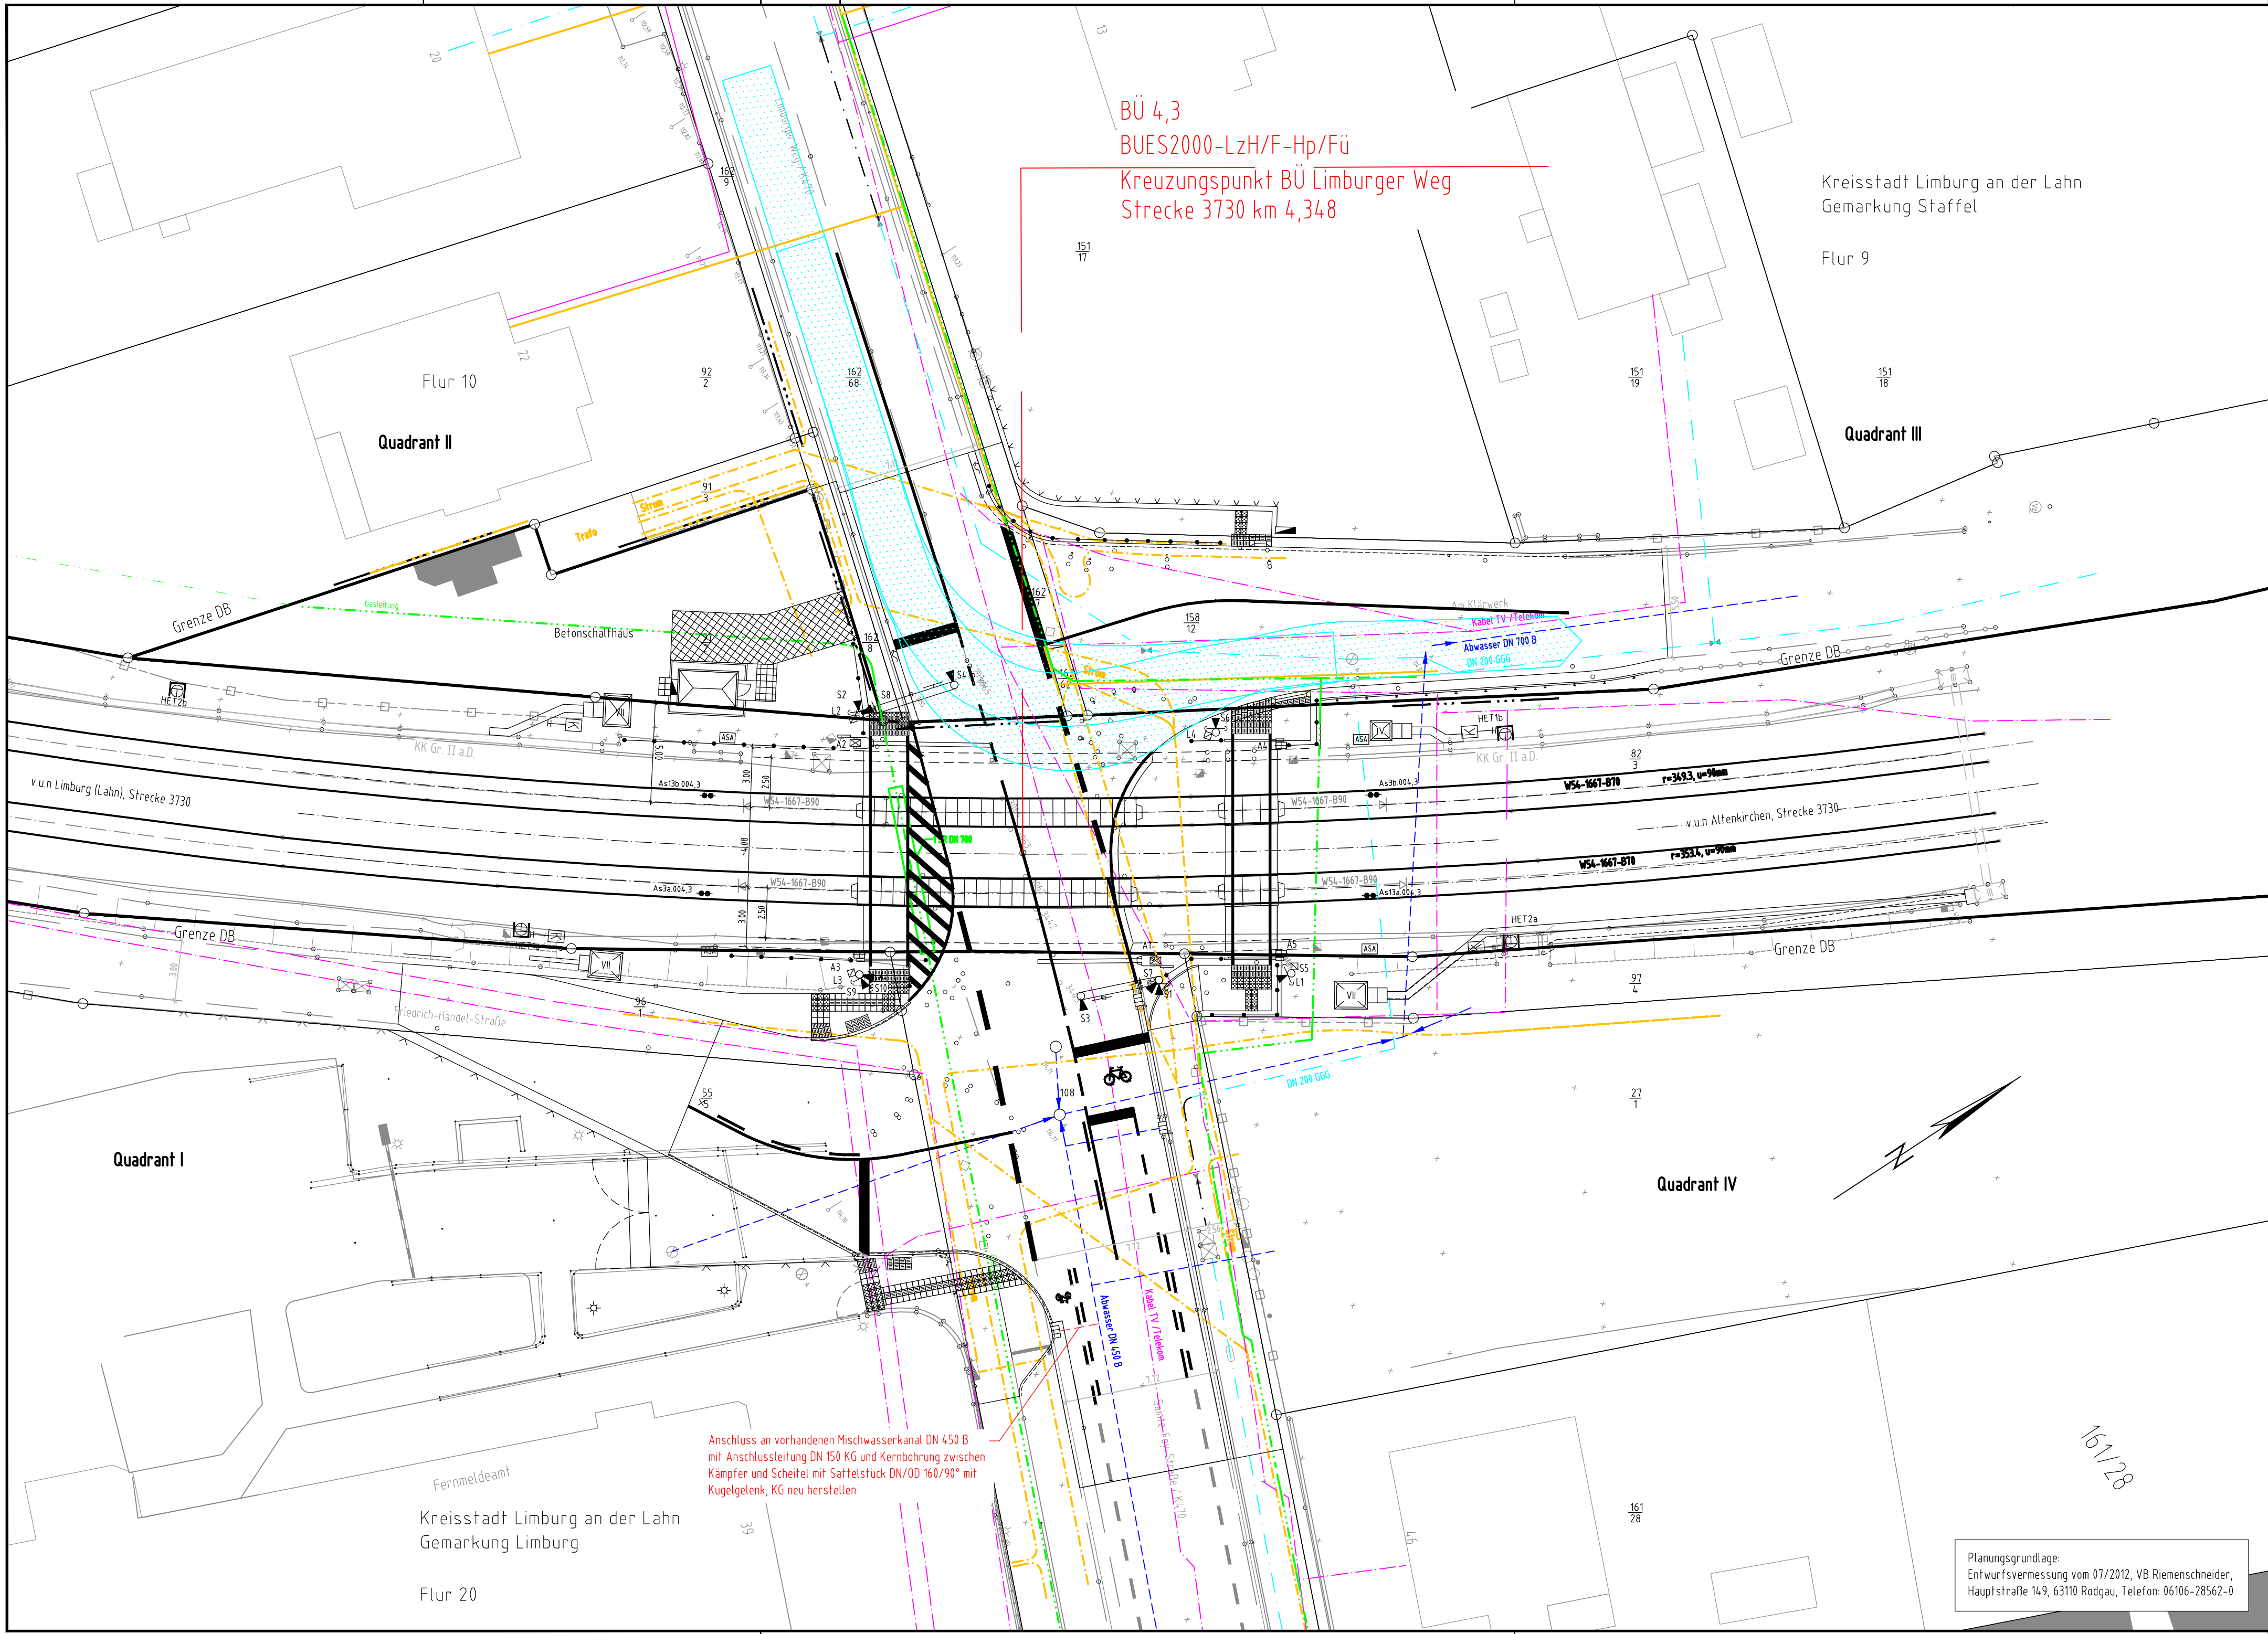

Versorgungsleitungen Dritter:

- Gas
- Kabel TV / Telekom
- Abwasser DN 300
- Abwasser
- Wasser
- Strom

- HINWEISE:
- Die in den Lageplänen eingetragenen Leitungen wurden entsprechend der Angaben der Versorger übernommen.
 - Aufgrund der Ungenauigkeit der von den Versorgungsunternehmen übergebenen Unterlagen trägt die Darstellung im Lageplan nur informativen Charakter.
 - Entscheidend für die Bauausführung sind die vom jeweiligen Versorgungsunternehmen auf Anforderung durch die Baufirma durchzuführenden örtlichen Einweisungen. Zeitgerecht vor Baubeginn sind vom Auftragnehmer Suchschachtungen an den Leitungen im Beisein von Beauftragten der betreffenden Versorgungsunternehmen durchzuführen und die Leitungen einzumessen.
 - Der Bestand der bahneigenen Kabel genügt nicht dem Anspruch auf Vollständigkeit.

Planungsgrundlage:
Entwurfsvermessung vom 07/2012, VB Riemschneider,
Hauptstraße 149, 63110 Rodgau, Telefon: 06106-28562-0

Die Übereinstimmung mit dem zur Bauausführung genehmigten Exemplar wird bestätigt.

safeTrail GmbH

22. Mai 2023

i.A. *[Signature]*

Index: Änderungen bzw. Ergänzungen		Name:		Datum:	
Prüfvermerke					
die Übereinstimmung der Zeichnung mit der Ausführung bestätigt:			Freigabe zur bautechnischen Prüfung		
für den Auftragnehmer: Ort, Datum, Unterschrift			Ort, Datum, Unterschrift		
für die DB Netz AG: Ort, Datum, Unterschrift			Prüfingenieur		
Interoperabilität geprüft (benannte Stelle)			Name		
Datum			geprüft / genehmigt		
Datum			geprüft / genehmigt		
Datum			geprüft / genehmigt		
Eisenbahn-Bundesamt			gleichgestellt mit Prüfexemplaren		
Datum			geprüft / genehmigt		
Externer BVB			Freigabe der Ausführungsunterlagen		
mit Regelungen durch den BVB			Freigabe-Nr.: THOMASMÜLLER/23/19		
Kassel, 22.05.2023, gez. Th. Müller			Ort, Datum, Name in Druckbuchstaben, Unterschrift (BVB)		
Genehmigung zur Bauausführung			Frankfurt am Main, 24.05.2023, gez. T. Schmidt		
Ort, Datum, Unterschrift			Ort, Datum, Unterschrift		
Lageskizze					
Auftragnehmer: SAFE RAIL		Planverfasser: SAFE RAIL		Anlagen-Nr.:	
Europaplatz 26, 66113 Saarbrücken		Europaplatz 26, 66113 Saarbrücken		Auftrag-Nr.:	
Tel.: 0681/935 61 877, Fax: 0681/935 61 879		Tel.: 0681/935 61 877, Fax: 0681/935 61 879		Datum	
Ort, Datum, Unterschrift		Ort, Datum, Unterschrift		Name	
Bauherr/Planung: DB NETZE		Bauherr/Planung: DB NETZE		gez. 04/2023 Leutloff	
DB Netz AG		DB Netz AG		bearb. 04/2023 Leutloff	
Projekte KIB (LNI-MI-K-K) & STE		Projekte KIB (LNI-MI-K-K) & STE		gepr. 04/2023 Landgraf	
Hahnstraße 49		Hahnstraße 49		Plan-Nr.:	
60328 Frankfurt a. Main		60328 Frankfurt a. Main		AP_VA_LT_3730_4-354_007	
Planart:		Planart:		Planart:	
Ausführungsplanung		Ausführungsplanung		Ausführungsplanung	
Planzeichen: lwbs		Planzeichen: lwbs		Planzeichen: lwbs	
Blattgr.: 1188x420		Blattgr.: 1188x420		Blattgr.: 1188x420	
Einwirkungen (Lastmodelle):		Einwirkungen (Lastmodelle):		Einwirkungen (Lastmodelle):	
Höhen- und Koordinatensystem		Höhen- und Koordinatensystem		Höhen- und Koordinatensystem	
DHHN92 / DB-Ref		DHHN92 / DB-Ref		DHHN92 / DB-Ref	
Maßstab:		Maßstab:		Maßstab:	
1:200		1:200		1:200	
BÜ km 4,354 "Limburger Weg" (K470)		BÜ km 4,354 "Limburger Weg" (K470)		BÜ km 4,354 "Limburger Weg" (K470)	
Leitungsbestandsplan		Leitungsbestandsplan		Leitungsbestandsplan	
Endzustand		Endzustand		Endzustand	
Projekt:		Projekt:		Projekt:	
ESTW-A Staffel		ESTW-A Staffel		ESTW-A Staffel	
Strecke:		Strecke:		Strecke:	
3730 Limburg (Lahn) - Altenkirchen (Westerw) / 3731 Staffel - Siershahn		3730 Limburg (Lahn) - Altenkirchen (Westerw) / 3731 Staffel - Siershahn		3730 Limburg (Lahn) - Altenkirchen (Westerw) / 3731 Staffel - Siershahn	
Strecke		Strecke		Strecke	
3730		3730		3730	
Kilometer		Kilometer		Kilometer	
x		x		x	
Kennzahl		Kennzahl		Kennzahl	
x		x		x	
Brückennr.		Brückennr.		Brückennr.	
Barcode		Barcode		Barcode	