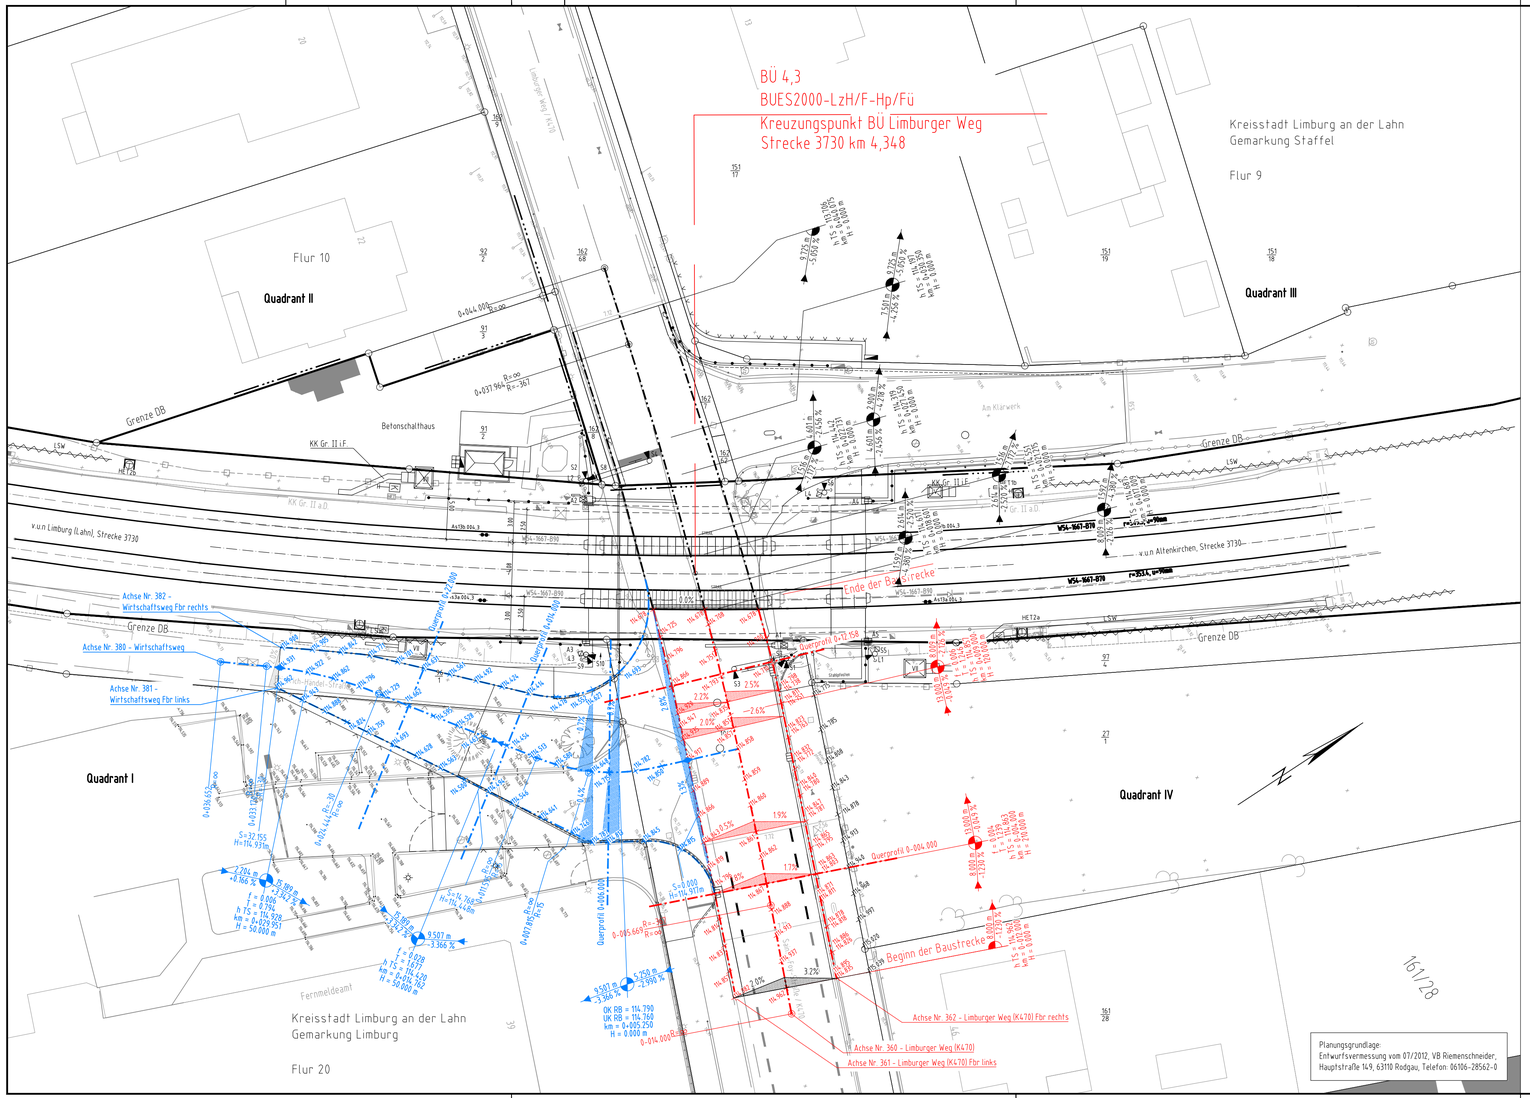
BÜ 4,3
BUES2000-LzH/F-Hp/Fü
Kreuzungspunkt BÜ Limburger Weg
Strecke 3730 km 4,348
Kreisstadt Limburg an der Lahn
Gemarkung Staffel
Flur 9
Flur 10
Quadrant II
Quadrant III
Quadrant I
Quadrant IV
Grenze DB
Betonschalthaus
KK Gr. II i.F
KK Gr. II a.D
v.u.n Limburg (Lahn), Strecke 3730
v.u.n Altenkirchen, Strecke 3730
Ende der Baustrecke
Beginn der Baustrecke
Achse Nr. 382 – Wirtschaftsweg Fbr rechts
Achse Nr. 380 – Wirtschaftsweg
Achse Nr. 381 – Wirtschaftsweg Fbr links
Achse Nr. 362 – Limburger Weg (K470) Fbr rechts
Achse Nr. 360 – Limburger Weg (K470)
Achse Nr. 361 – Limburger Weg (K470) Fbr links
Querprofil 0-000 000
