

Der Bürgermeister als örtliche Ordnungsbehörde
Postfach 14 55 • 65534 Limburg a. d. Lahn

safeTrail GmbH
Europaallee 26
66113 Saarbrücken

Bahnhofplatz 2
65549 Limburg a. d. Lahn
Tel (06431) 203-0
Fax (06431) 203-263

<http://www.limburg.de>
info@stadt.limburg.de
ordnungsbehoerde@stadt.limburg.de

Auskunft erteilt
Herr Jablonski

Tel.-Durchwahl
203-278

Aktenzeichen
323-tj-

Zimmer-Nr.
201

Datum
24.09.2025

Verkehrsrechtliche Anordnung

Gemäß §§ 44 und 45 Abs. 2 der Straßenverkehrsordnung (StVO) ordne ich hiermit die beiliegenden Markierungs- und Beschilderungspläne sowie den Schleppkurvenplan Stand 09/2025 (Endzustand) des Bahnübergangs an.

- BÜ km 4,354 „Limburger Weg“ (K470)

Begründung:


Die o. a. Bahnübergänge werden durch die Deutsche Bahn AG saniert und modernisiert. Dabei werden auch die Beschilderungen und Markierungen sowie die Schleppkurven im unmittelbaren Bereich erneuert.

Diese verkehrsrechtliche Anordnung tritt mit dem Tage der Aufstellung der vorgenannten Verkehrszeichen in Kraft und endet mit deren Beseitigung.

Kostenregelung:

Gemäß § 5 b Abs. 1 StVG hat der Träger der Straßenbaulast die Kosten für die Beschaffung, Anbringung, Entfernung, Unterhaltung und den Betrieb der vorgenannten Verkehrszeichen zu tragen.

Mit freundlichen Grüßen
Im Auftrag
gez.
(Jablonski)
Verwaltungsfachwirt

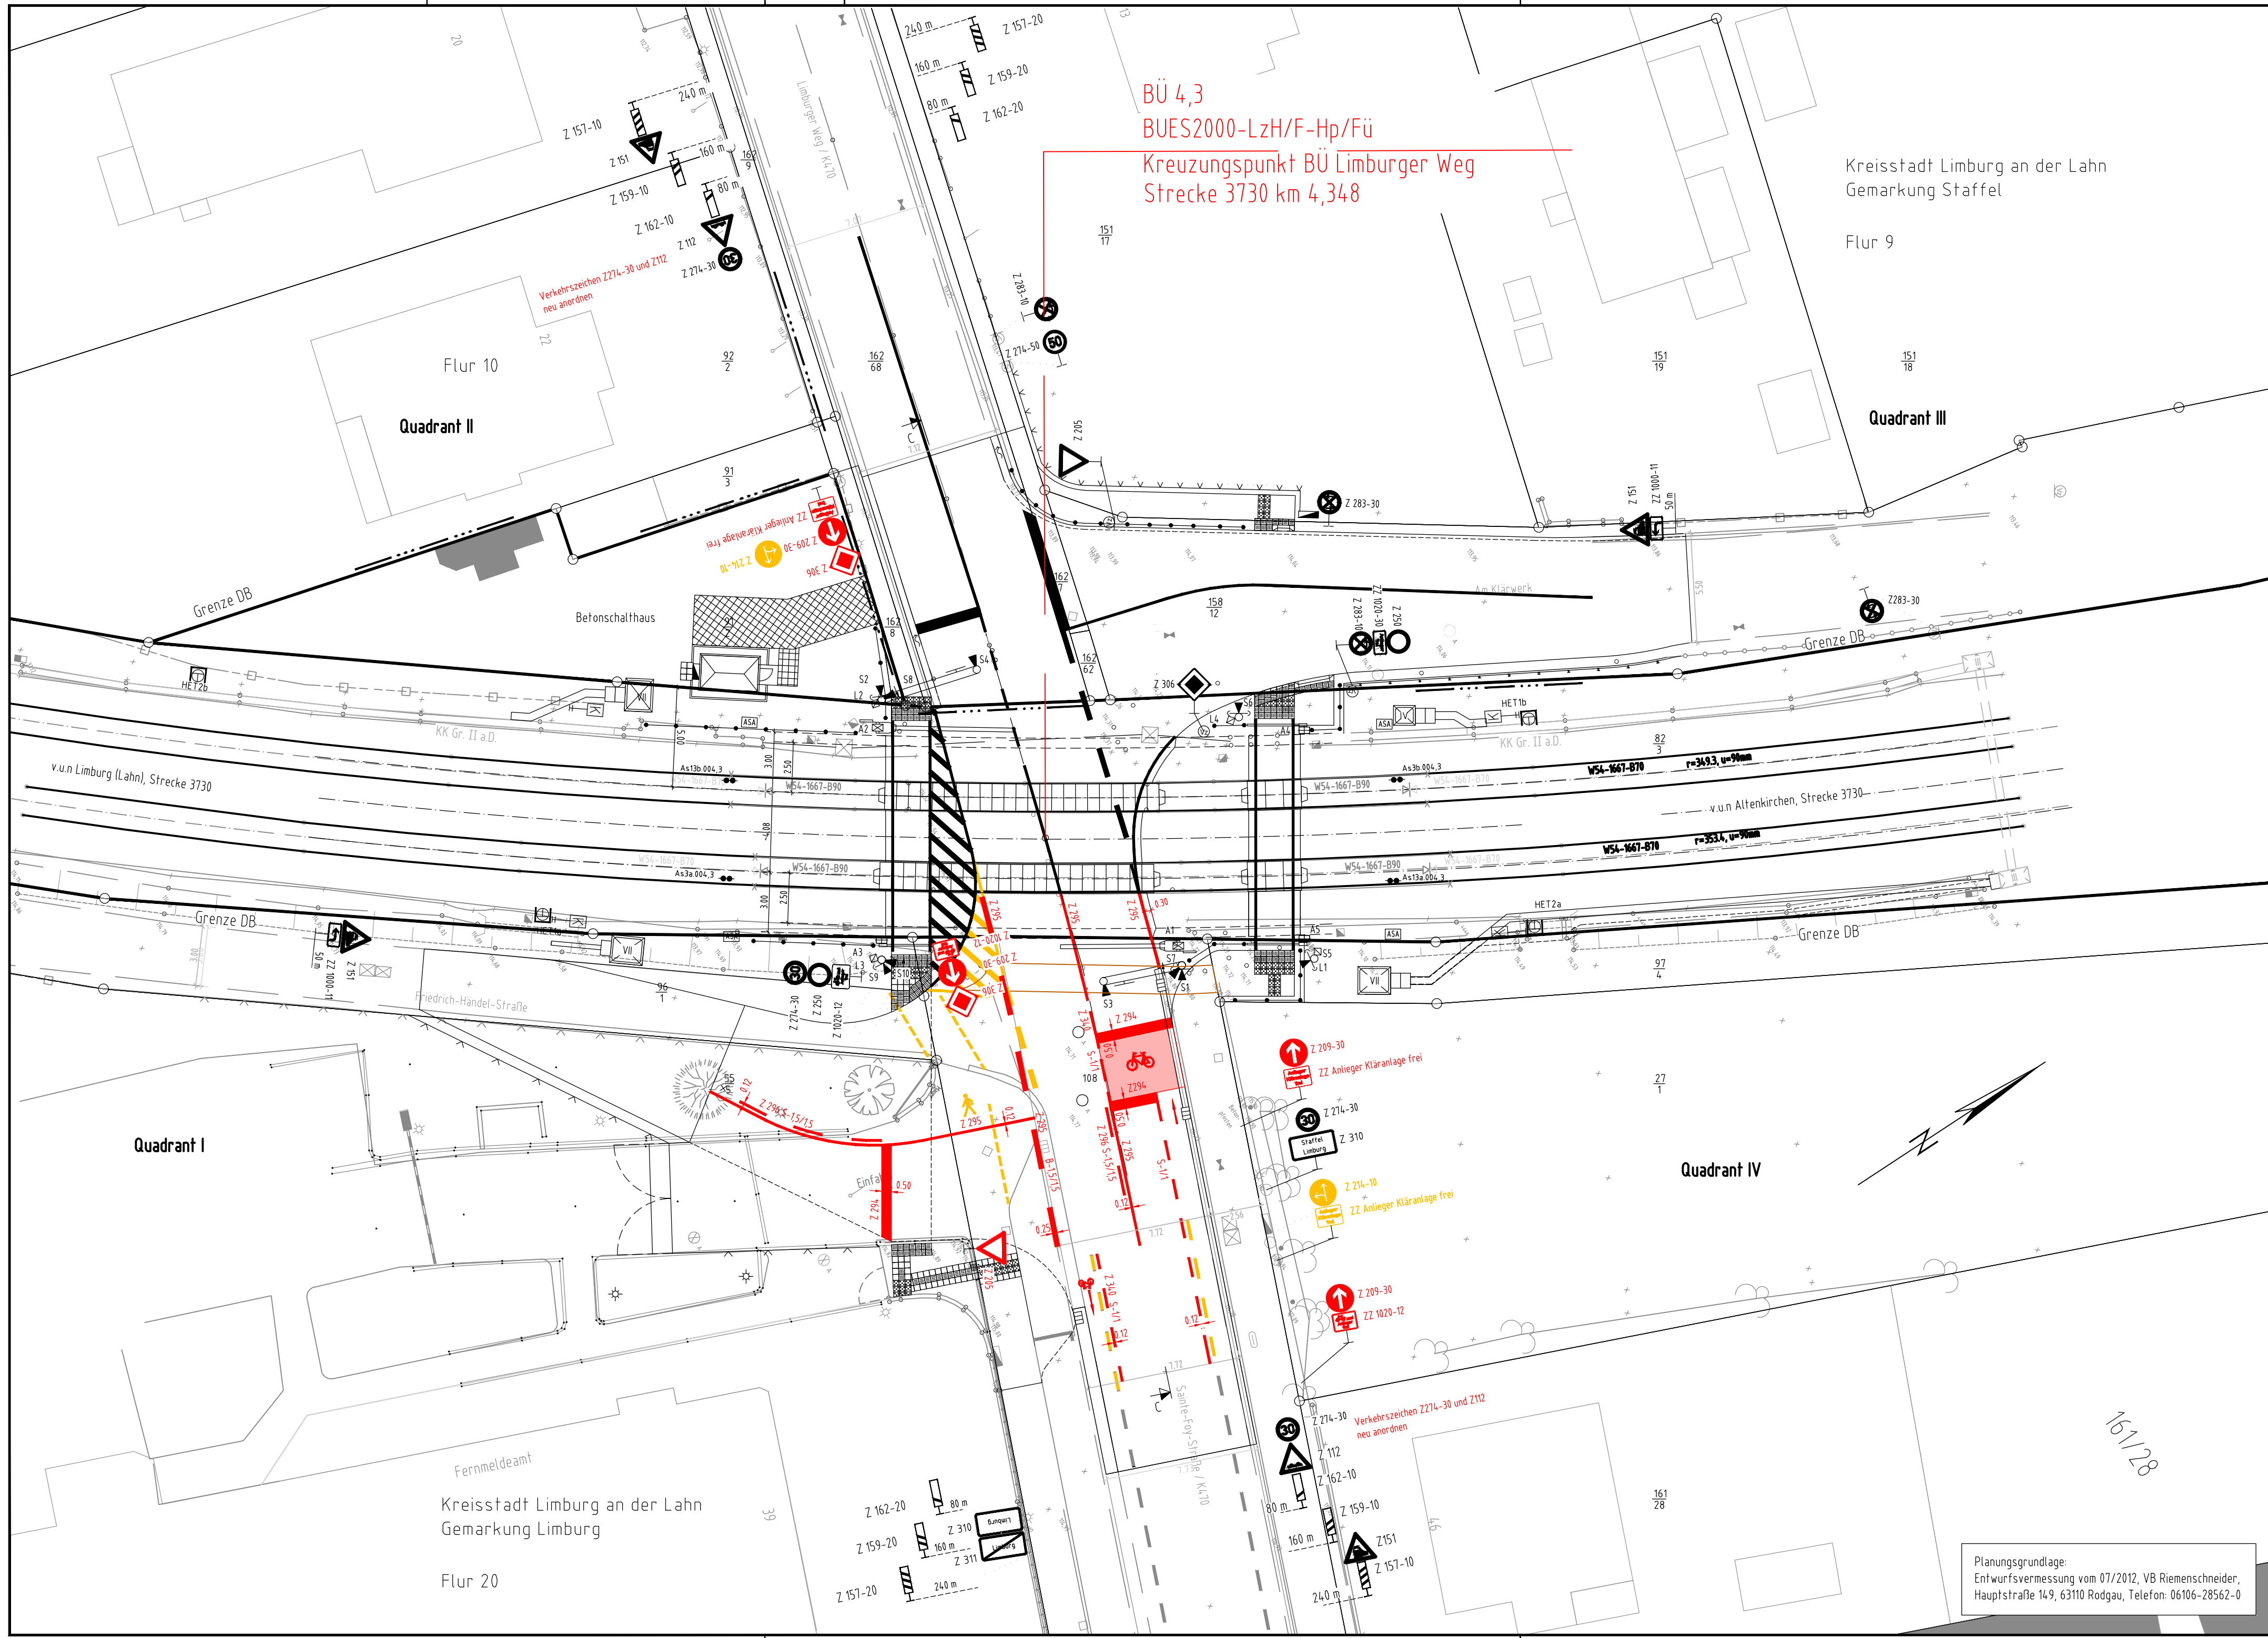


Legende


- VZ 201-50 Andreaskreuz (stehend)
- VZ 201-52 Andreaskreuz (liegend)
- VZ 205 Vorfahrt gewähren
- VZ 112 Unebene Fahrbahn
- VZ 250 Verbot für Fahrzeuge aller Art
- VZ 306 Vorfahrtsstraße
- VZ 283-10 Absolutes Halteverbot, Anfang - Aufstellung rechts
- VZ 283-30 Absolutes Halteverbot, Mitte - Aufstellung rechts
- VZ 151 Bahnübergang
- VZ 274-30 Zulässige Höchstgeschwindigkeit
- VZ 274-50 Zulässige Höchstgeschwindigkeit
- VZ 276 Überholverbot für Kraftfahrzeuge aller Art
- VZ 214-10 Vorgeschriebene Fahrtrichtung, Geradeaus oder links
- VZ 220 Einbahnstraße
- ZZ 1020-12 Radfahrer und Anlieger frei
- ZZ 1000-11 Richtung der Gefahrstelle, linksweisend
- ZZ 1020-30 Anlieger frei
- Anlieger Kläranlage frei
- VZ 162-10 Einstreifige Bake, Aufstellung rechts
- VZ 159-10 Zweistreifige Bake, Aufstellung rechts
- VZ 157-10 Dreistreifige Bake, Aufstellung rechts
- VZ 162-20 Einstreifige Bake, Aufstellung links
- VZ 159-20 Zweistreifige Bake, Aufstellung links
- VZ 157-20 Einstreifige Bake, Aufstellung links
- VZ 294 Haltelinie
- VZ 295 Fahrstreifen-, Fahrbahnbegrenzung
- VZ 295 Unterbrochene Fahrbahnbegrenzung
- VZ 340 Leitlinie

Legende

- Bestand (einschließlich Kataster)
- Neubau/Änderung
- Neubau/Änderung durch die Stadt Limburg
- entfallende Markierung und Beschilderung
- äußere Grenze der vorhaben-träger-eigenen Grundstücke
- tangierende Planung (nachrichtliche Darstellung)

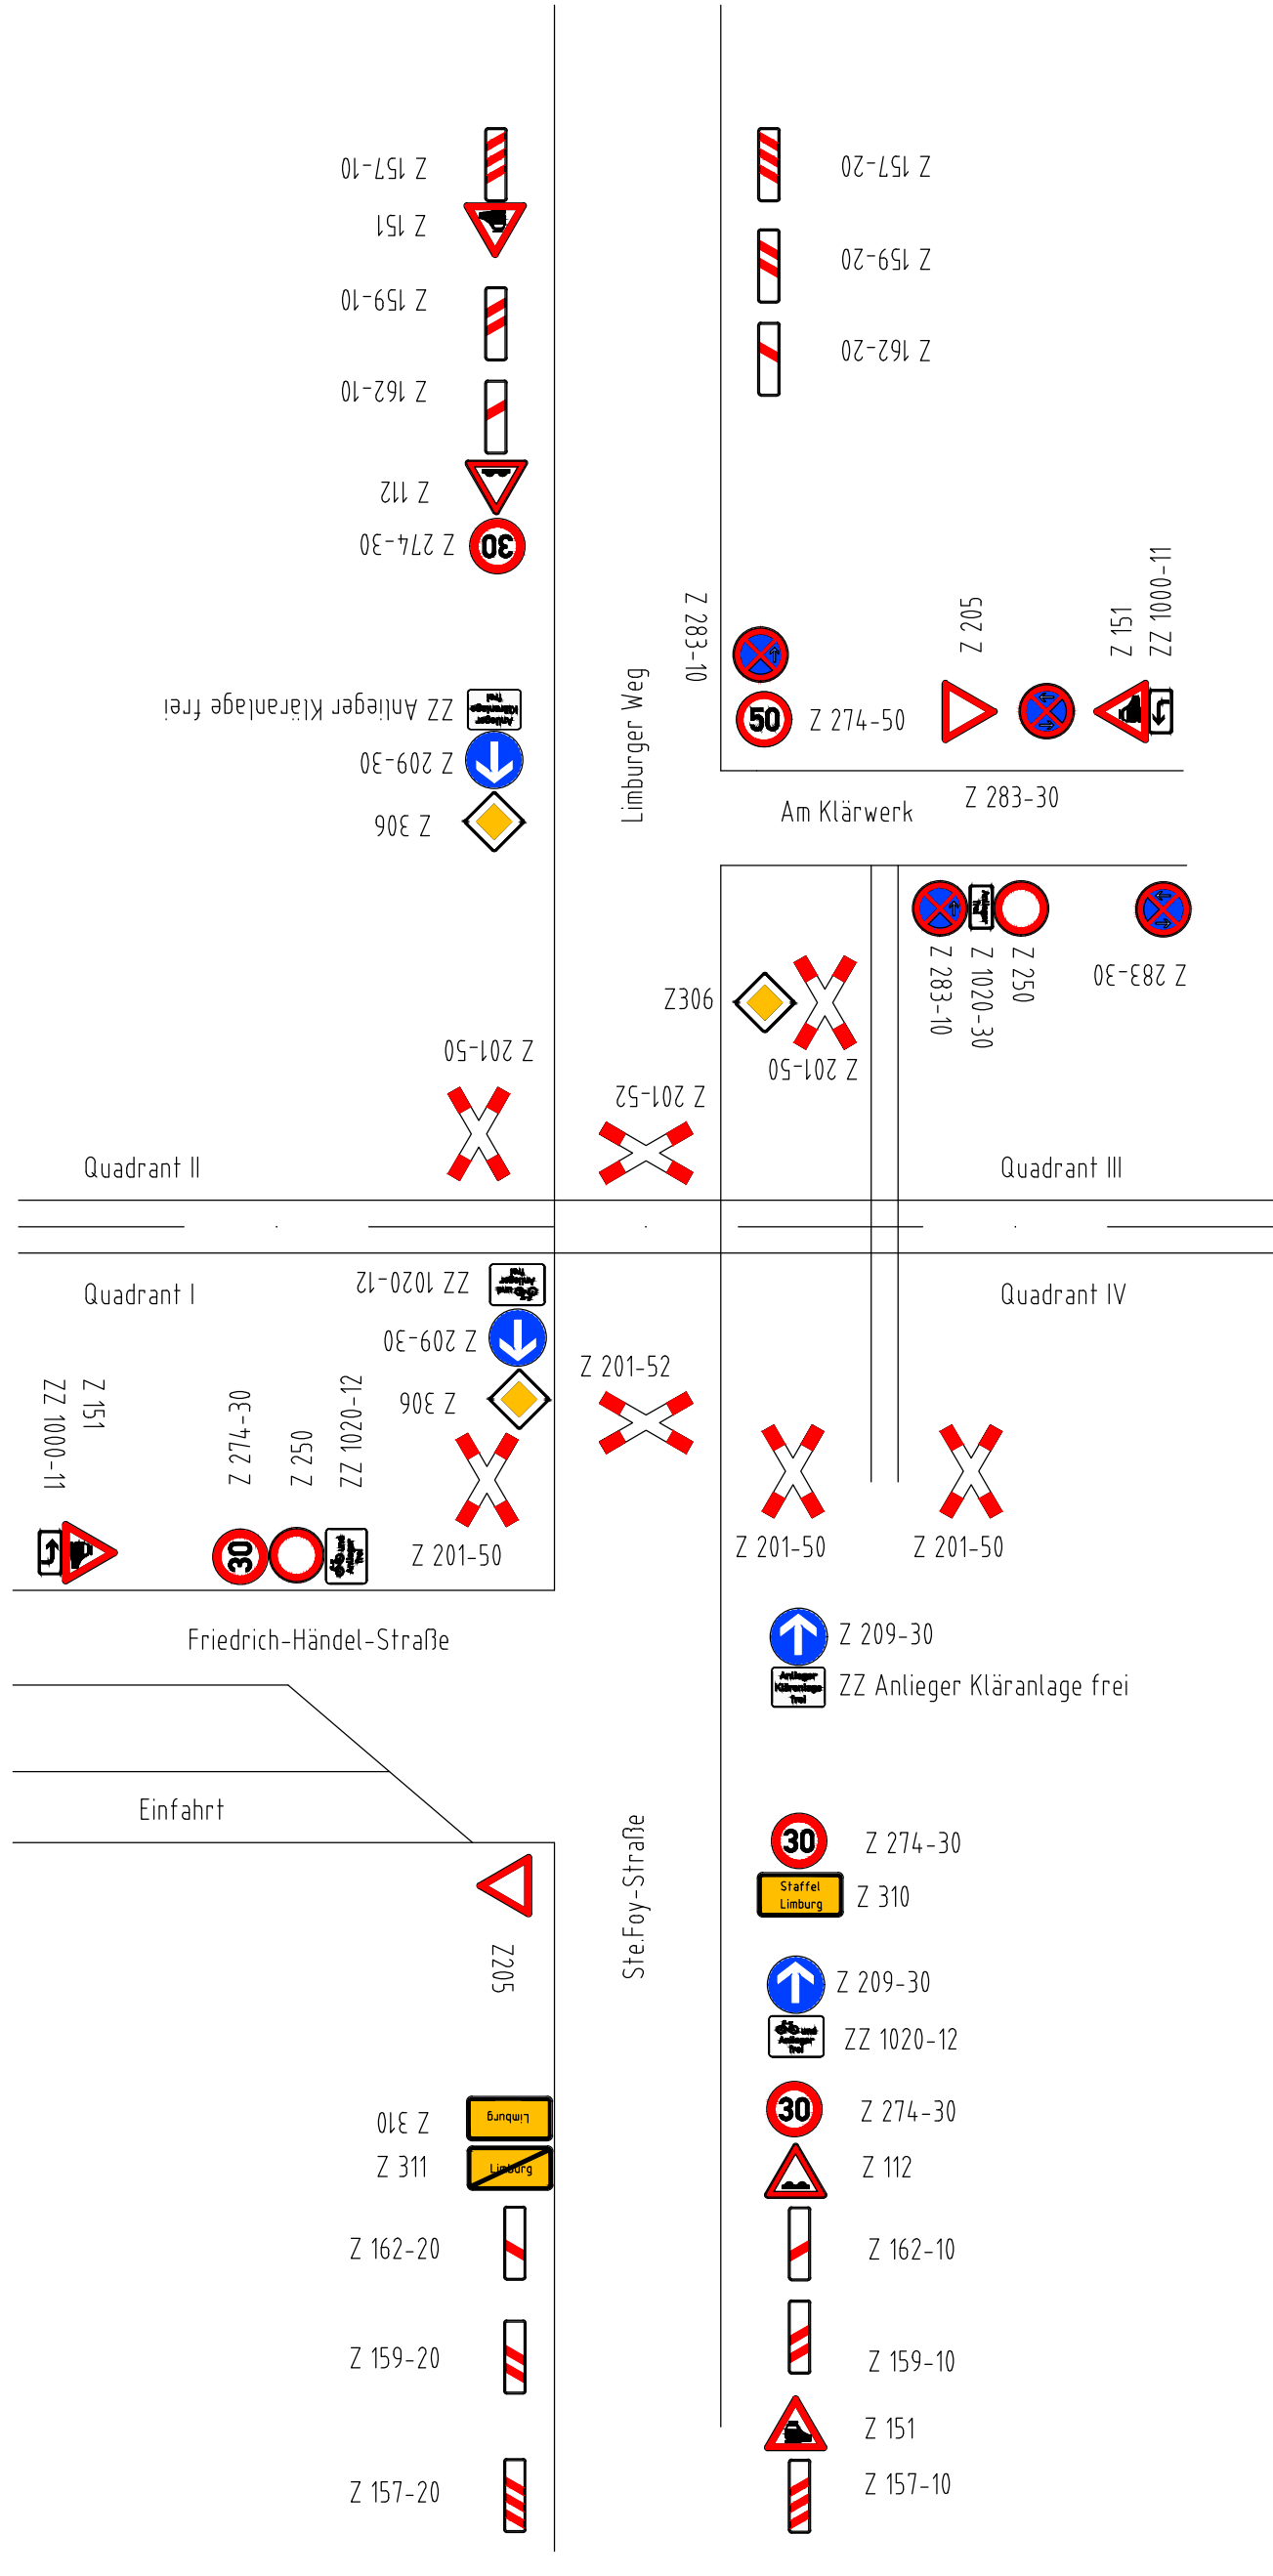

Index: Änderungen bzw. Ergänzungen		Name:	Datum:
Prüfvermerke			
die Übereinstimmung der Zeichnung mit der Ausführung bestätigt: für den Auftragnehmer: Ort, Datum, Unterschrift		Freigabe zur bautechnischen Prüfung Ort, Datum, Unterschrift Prüfingenieur	
für die DB Netz AG Interoperabilität geprüft (benannte Stelle) Name		geprüft / genehmigt	
Datum		geprüft / genehmigt	
Datum Eisenbahn-Bundesamt		gleichgestellt mit Prüfexemplaren Datum Externer BVB Freigabe der Ausführungsunterlagen mit Regelungen durch den BVB Freigabe-Nr.: Ort, Datum, Name in Druckbuchstaben, Unterschrift (BVB) Genehmigung zur Bauausführung Ort, Datum, Unterschrift	
Lageskizze			
Auftragnehmer: SAFERAIL Europapalace 26, 66113 Saarbrücken Tel.: 0681/935 61 877, Fax: 0681/935 61 879		Planverfasser: SAFERAIL Europapalace 26, 66113 Saarbrücken Tel.: 0681/935 61 877, Fax: 0681/935 61 879	
Ort, Datum, Unterschrift		Anlagen-Nr.: Auftrag-Nr.: Datum Name	
Bauherr/Planung: DB NETZ		bearb.: 09/2025 Leutloff gepr.: 09/2025 Landgraf	
DB Netz AG Projekte KIB (N-M-K-KI & STE) Hahnstraße 49 60328 Frankfurt a. Main		Plan-Nr.: AP_VA_BM_3730_4-354_004 Planart: Ausführungsplanung Planzeichen: lwbb Blattgr.: 1188x420 Einwirkungen (Lastmodelle): Höhen- und Koordinatensystem DHHN92 / DB-Ref	
Maßstab: 1:200		BÜ km 4,354 "Limburger Weg" (K470) Beschilderungs- und Markierungsplan Endzustand	
Projekt: ESTW-A Staffel		Brückennr.: Barcode	
Strecke: 3730		Kilometer: Kennzahl:	

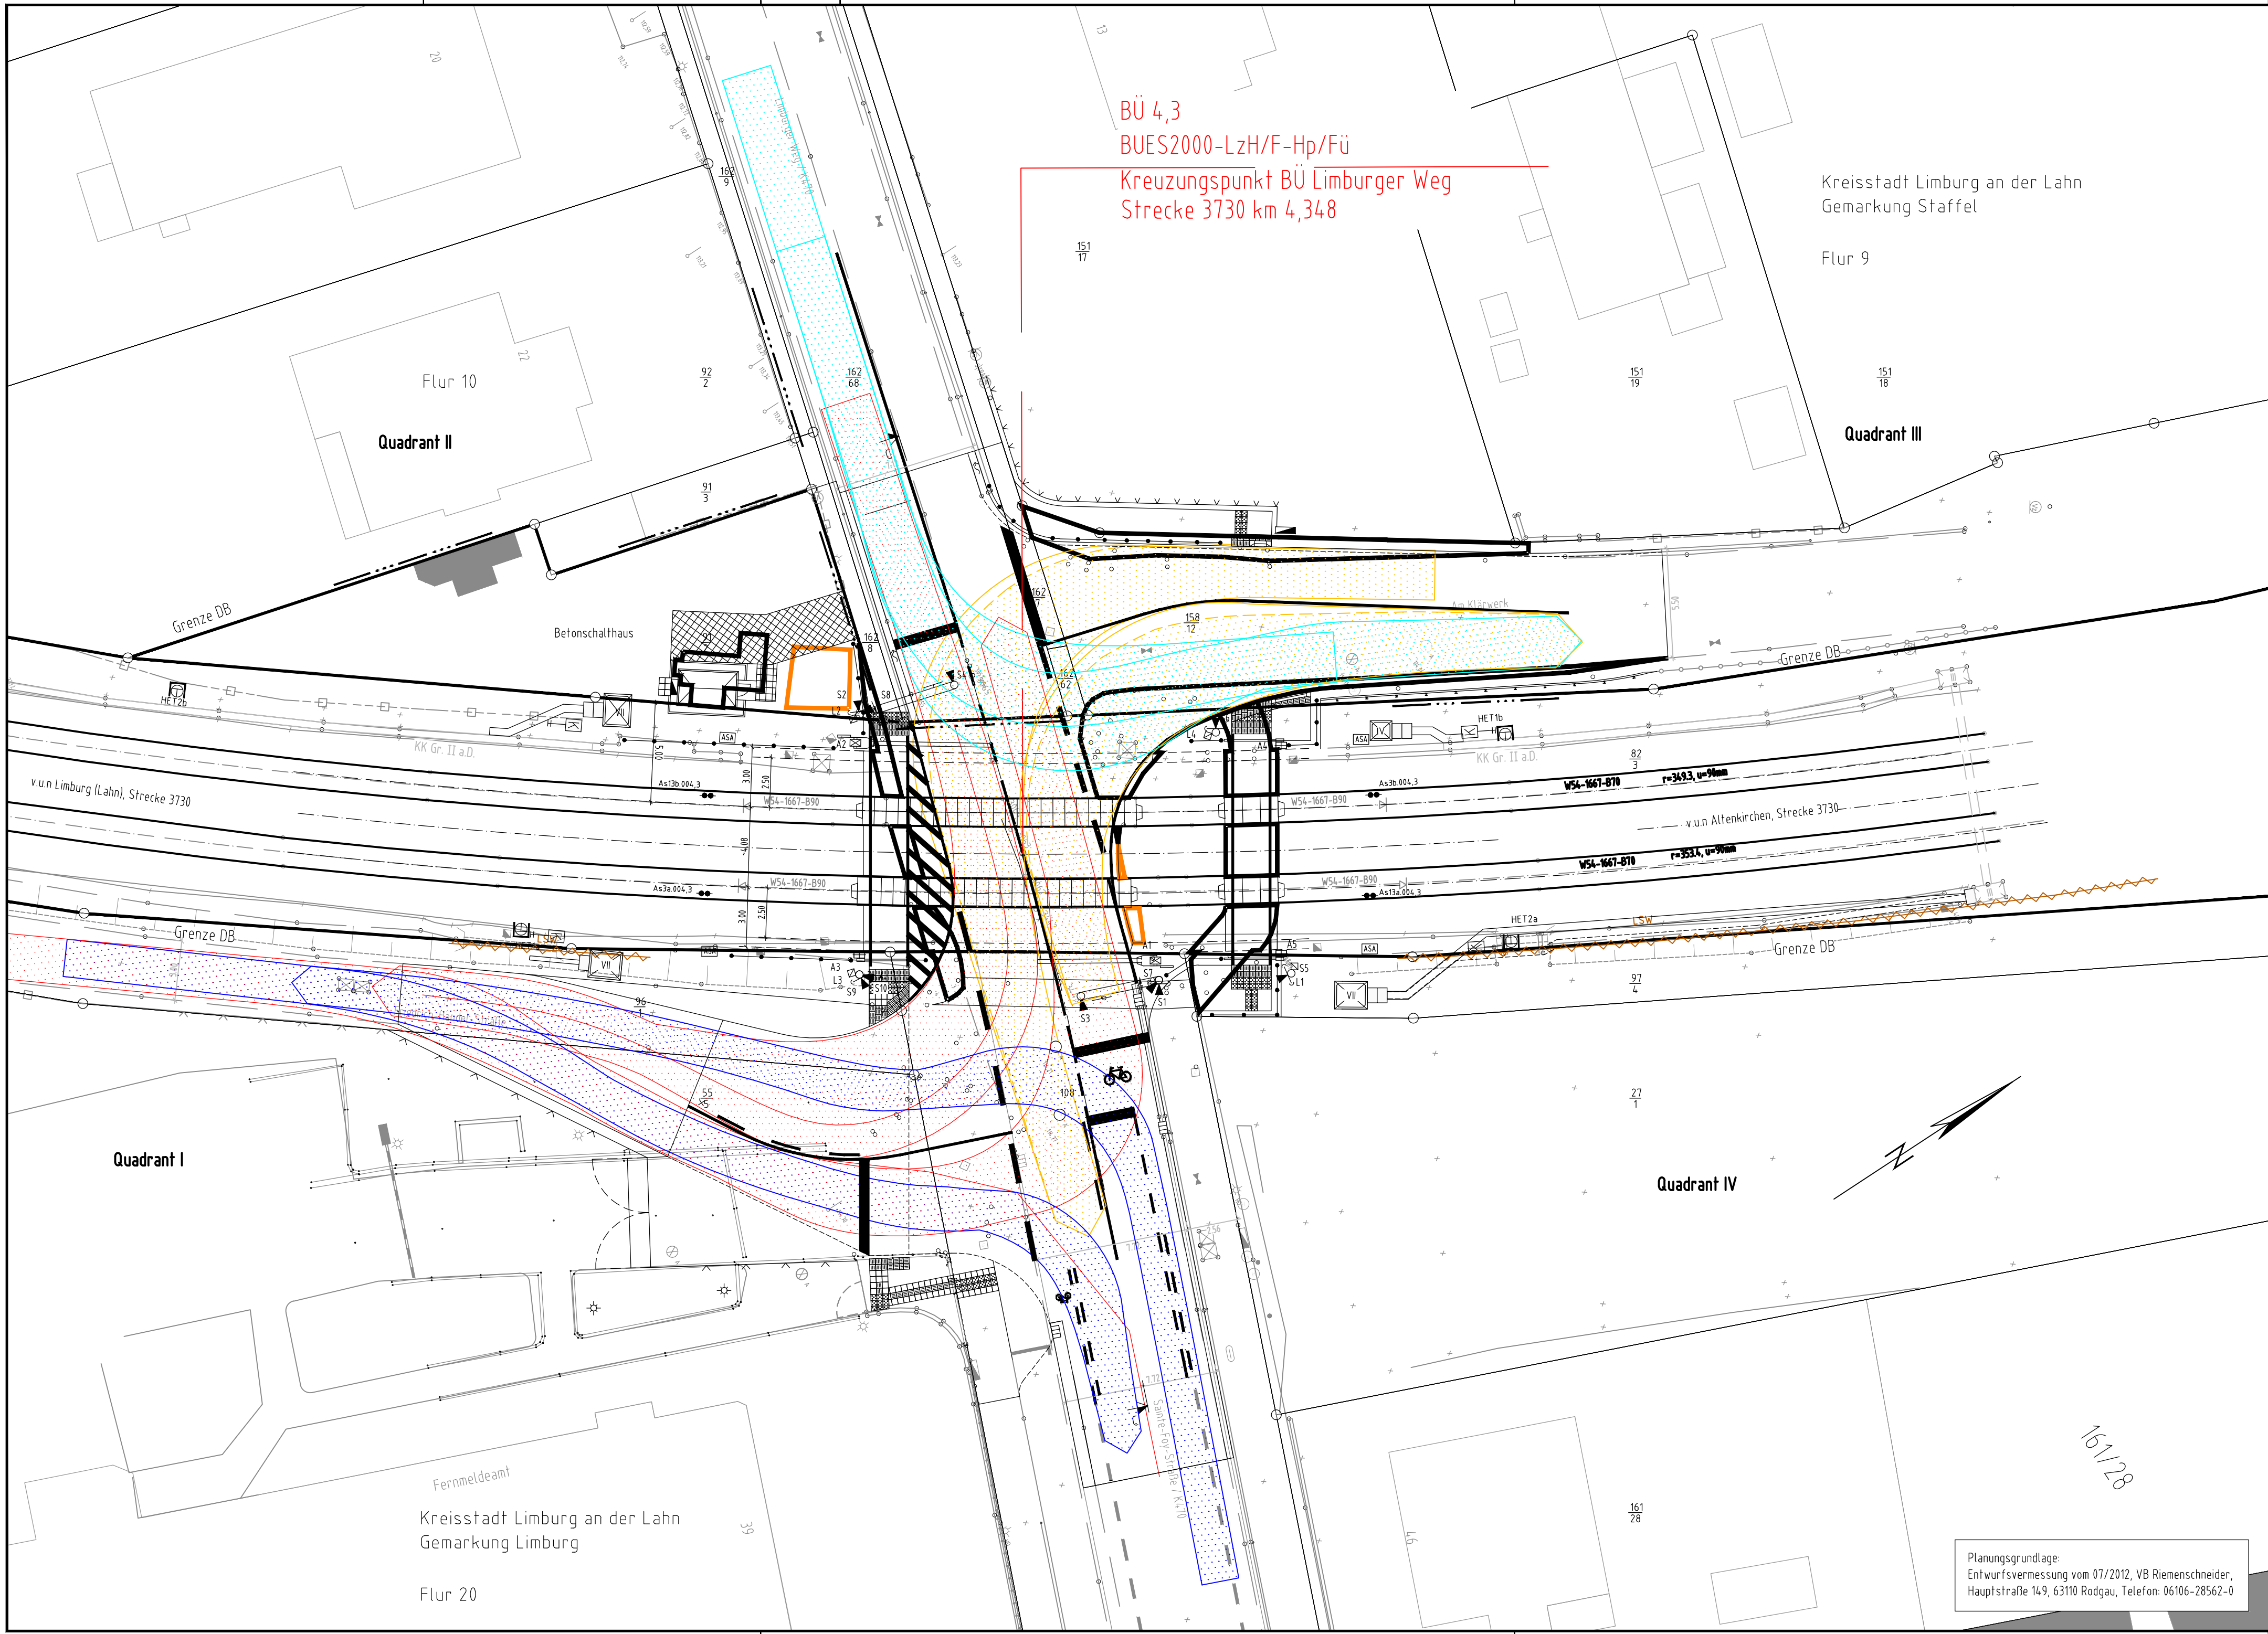

BÜ 4,3
BUES2000-LzH/F-Hp/Fü
Kreuzungspunkt BÜ Limburger Weg
Strecke 3730 km 4,348

Kreisstadt Limburg an der Lahn
Gemarkung Staffel

Flur 9

Quadrant III

Quadrant IV

Quadrant I

Kreisstadt Limburg an der Lahn
Gemarkung Limburg

Flur 20

Planungsgrundlage:
Entwurfsvermessung vom 07/2012, VB Riemschneider,
Hauptstraße 14/9, 63110 Rodgau, Telefon: 06106-28562-0

Entwurfselemente:
Schleppkurve: Lastzug mit Anhänger (18,75 m)
Fahrweise 1
Wendekreisradius außen = 10,30 m

Entwurfselemente:
Schleppkurve: Lastzug mit Anhänger (18,75 m)
Fahrweise 1
Wendekreisradius außen = 10,30 m

Entwurfselemente:
Schleppkurve: Traktor Claas Axion 850
mit 2 Anhängern
Wendekreisradius außen = 10,38 m

Entwurfselemente:
Schleppkurve: Pkw
Wendekreisradius außen = 5,85 m

Index: Änderungen bzw. Ergänzungen		Name:	Datum:
Prüfvermerke			
die Übereinstimmung der Zeichnung mit der Ausführung bestätigt: für den Auftragnehmer: Ort, Datum, Unterschrift		Freigabe zur bautechnischen Prüfung Ort, Datum, Unterschrift	
für die DB Netz AG Interoperabilität geprüft (benannte Stelle) Name		Prüfingenieur	
Datum		geprüft / genehmigt	
Datum		geprüft / genehmigt	
Datum Eisenbahn-Bundesamt		gleichgestellt mit Prüfexemplaren Datum	
		geprüft / genehmigt	
		Externer BVB Freigabe der Ausführungsunterlagen ☐ mit Regelungen durch den BVB	
		Freigabe-Nr.:	
		Ort, Datum, Name in Druckbuchstaben, Unterschrift (BVB)	
		Genehmigung zur Bauausführung Ort, Datum, Unterschrift	
Lageskizze			
Auftragnehmer: SAFE RAIL Europaplatz 26, 66113 Saarbrücken Tel.: 0681/935 61 877, Fax: 0681/935 61 879		Planverfasser: SAFE RAIL Europaplatz 26, 66113 Saarbrücken Tel.: 0681/935 61 877, Fax: 0681/935 61 879 Saarbrücken, den 22.09.2025 i.A. Ort, Datum, Unterschrift	
Ort, Datum, Unterschrift		Anlagen-Nr.: Auftrag-Nr.: -	
Ort, Datum, Unterschrift		Datum	
Ort, Datum, Unterschrift		Name	
Ort, Datum, Unterschrift		gez. 09/2025 Leutloff	
Ort, Datum, Unterschrift		bearb. 09/2025 Leutloff	
Ort, Datum, Unterschrift		gepr. 09/2025 Landgraf	
Ort, Datum, Unterschrift		Plan-Nr.: AP_VA_SK_3730_4-354_005	
Ort, Datum, Unterschrift		Planart: Ausführungsplanung	
Ort, Datum, Unterschrift		Planzeichen: lwbs	
Ort, Datum, Unterschrift		Blattgr.: 970x420	
Ort, Datum, Unterschrift		Einwirkungen (Lastmodelle):	
Ort, Datum, Unterschrift		Höhen- und Koordinatensystem DHHN92 / DB-Ref	
Maßstab: 1:200			
BÜ km 4,354 "Limburger Weg" (K470) Schleppkurvenplan Endzustand			
Projekt: ESTW-A Staffel			
Strecke: 3730 Limburg (Lahn) - Altenkirchen (Westerw) / 3731 Staffel - Siershahn			
Strecke		Brückennr.	
Kilometer		Barcode	
3730		x	
Kennzahl		x	