


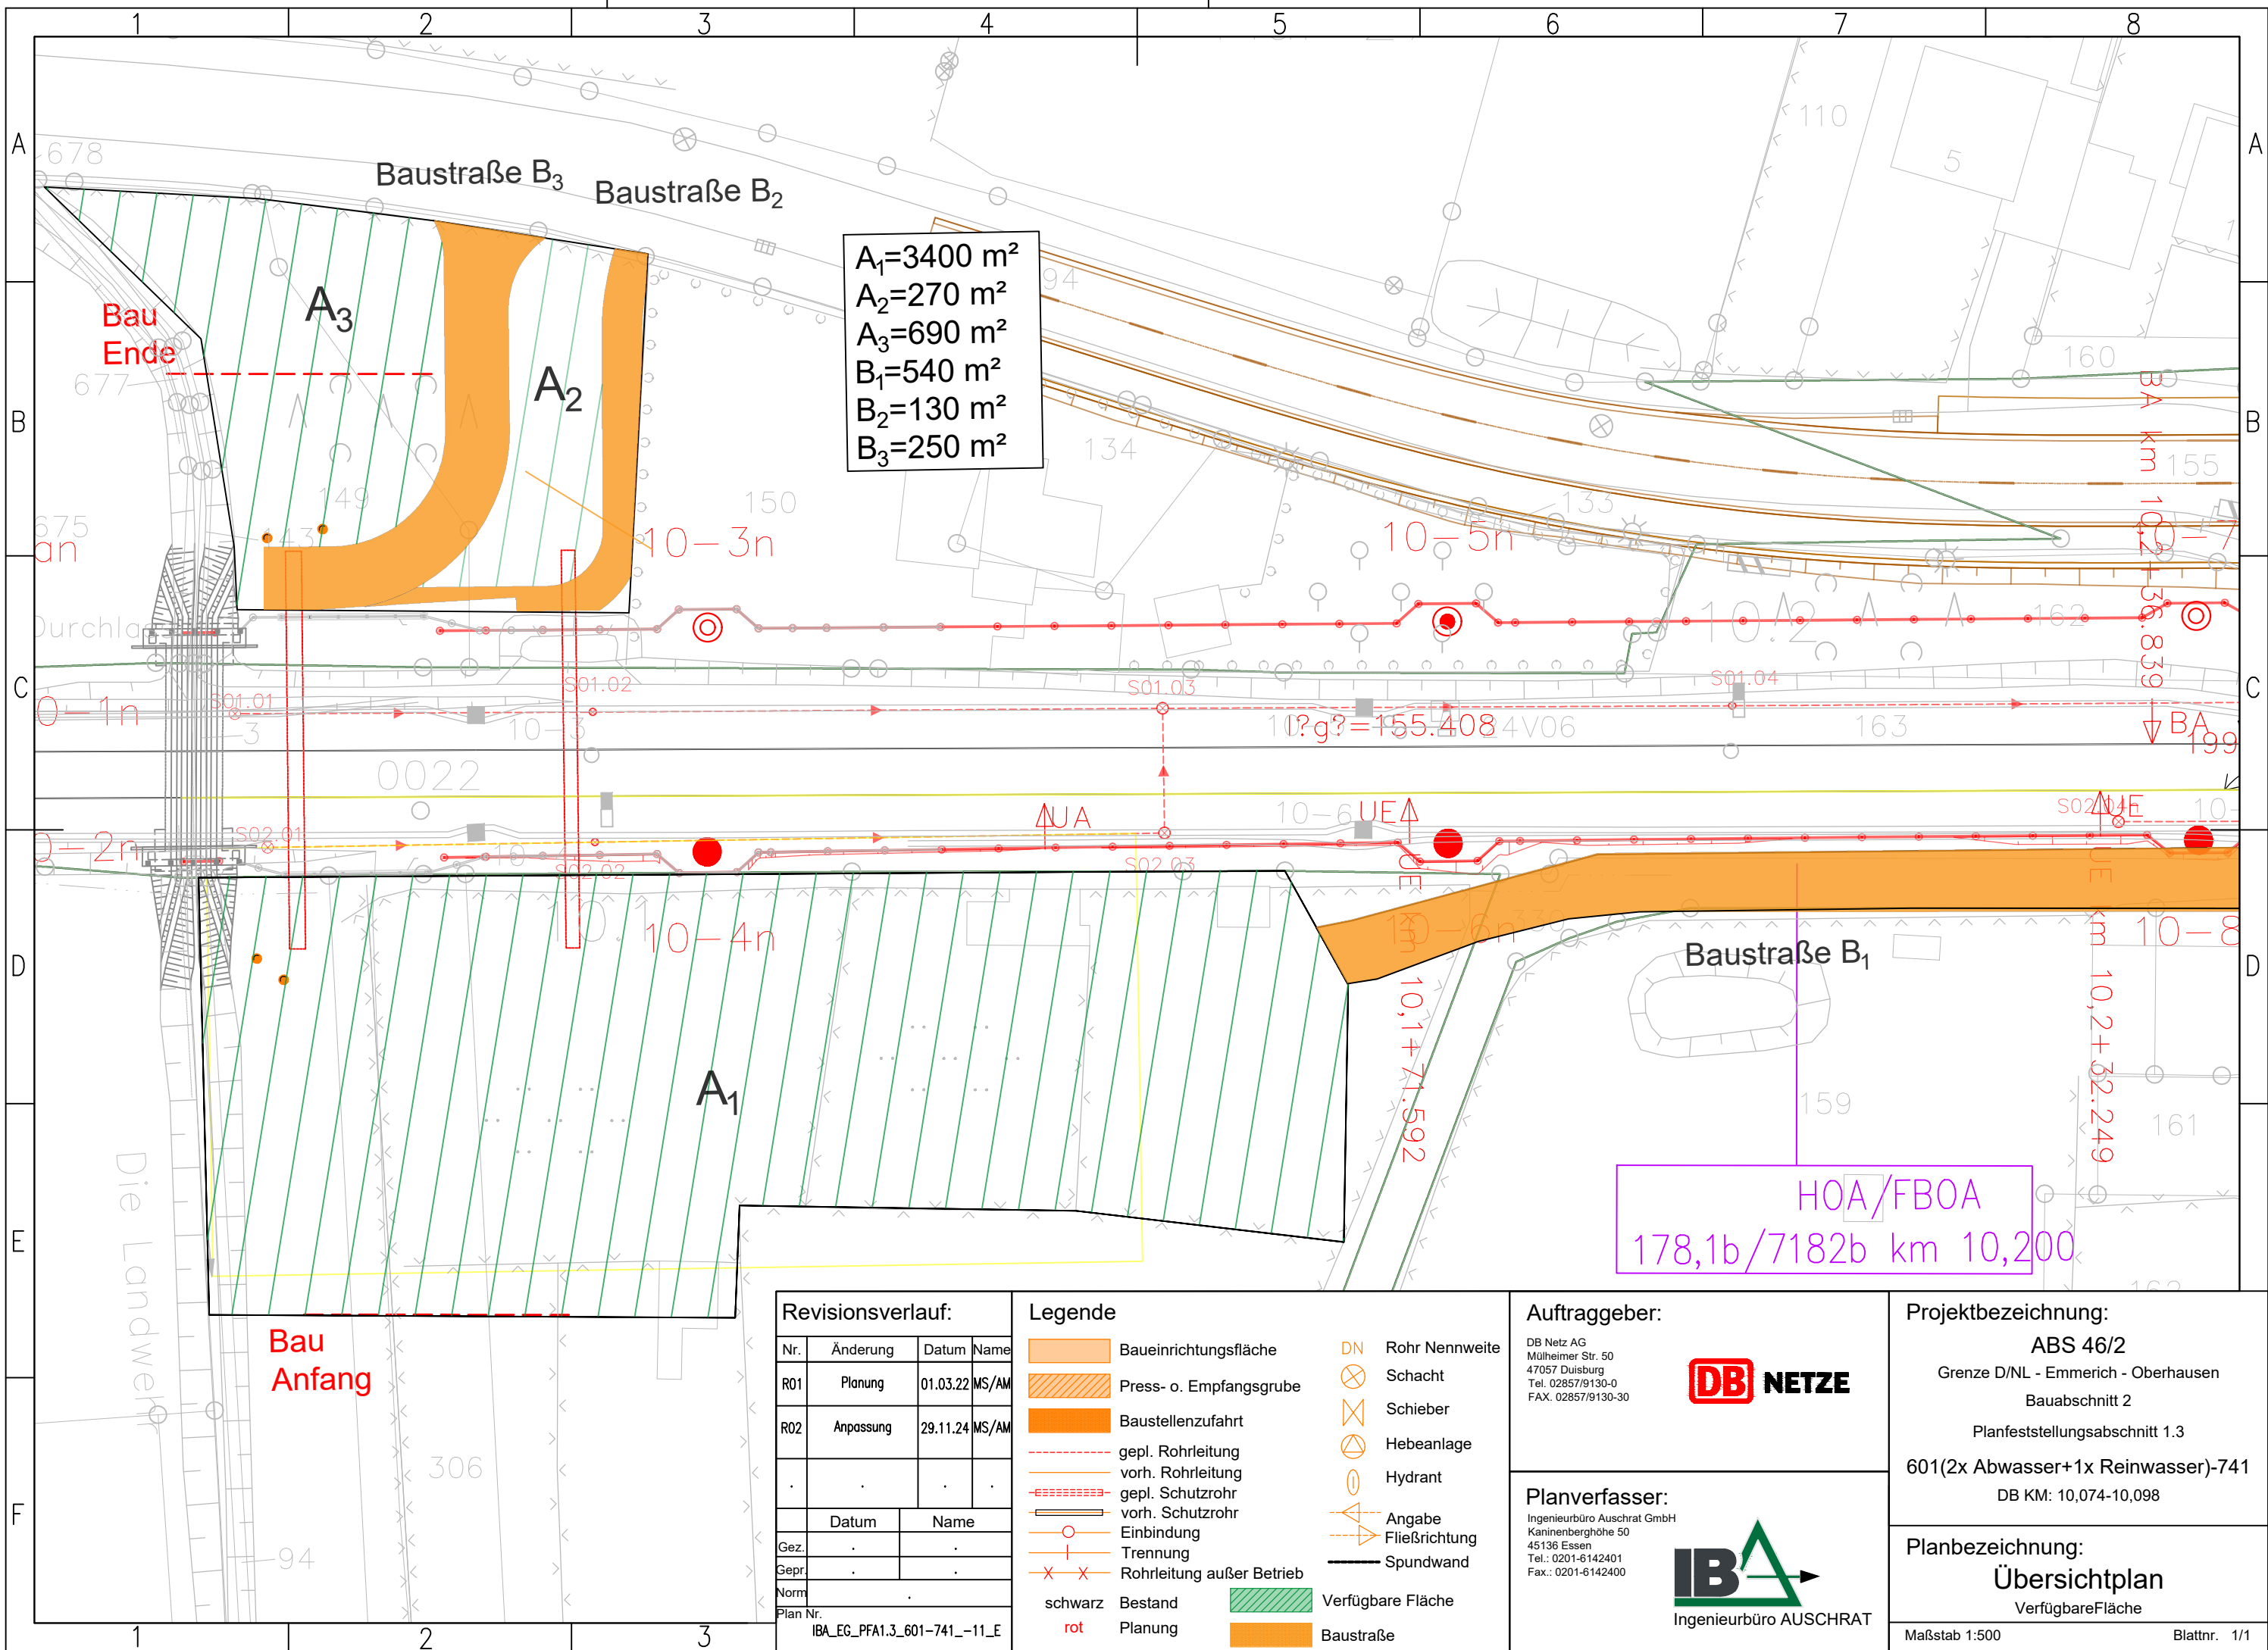

$A_1=3400\text{ m}^2$
 $A_2=270\text{ m}^2$
 $A_3=690\text{ m}^2$
 $B_1=540\text{ m}^2$
 $B_2=130\text{ m}^2$
 $B_3=250\text{ m}^2$

HOA/FBOA
178,1b/7182b km 10,200

Revisionsverlauf:			
Nr.	Änderung	Datum	Name
R01	Planung	01.03.22	MS/AM
R02	Anpassung	29.11.24	MS/AM
.	.	.	.
	Datum	Name	
Gez.	.	.	
Gepr.	.	.	
Norm.			
Plan Nr. IBA_EG_PFA1.3_601-741_-11_E			

- Legende**
- Baueinrichtungsfläche
 - Press- o. Empfangsgrube
 - Baustellenzufahrt
 - gepl. Rohrleitung
 - vorh. Rohrleitung
 - gepl. Schutzrohr
 - vorh. Schutzrohr
 - Einbindung
 - Trennung
 - Rohrleitung außer Betrieb
 - schwarz Bestand
 - rot Planung
 - Verfügbare Fläche
 - Baustraße
 - DN Rohr Nennweite
 - Schacht
 - Schieber
 - Hebeanlage
 - Hydrant
 - Angabe
 - Fließrichtung
 - Spundwand

Auftraggeber:
DB Netz AG
Mülheimer Str. 50
47057 Duisburg
Tel. 02857/9130-0
FAX. 02857/9130-30

Planverfasser:
Ingenieurbüro Auschrat GmbH
Kaninenberghöhe 50
45136 Essen
Tel.: 0201-6142401
Fax.: 0201-6142400

Projektbezeichnung:
ABS 46/2
Grenze D/NL - Emmerich - Oberhausen
Bauabschnitt 2
Planfeststellungsabschnitt 1.3
601(2x Abwasser+1x Reinwasser)-741
DB KM: 10,074-10,098

Planbezeichnung:
Übersichtplan
Verfügbare Fläche

Maßstab 1:500
Blattnr. 1/1