


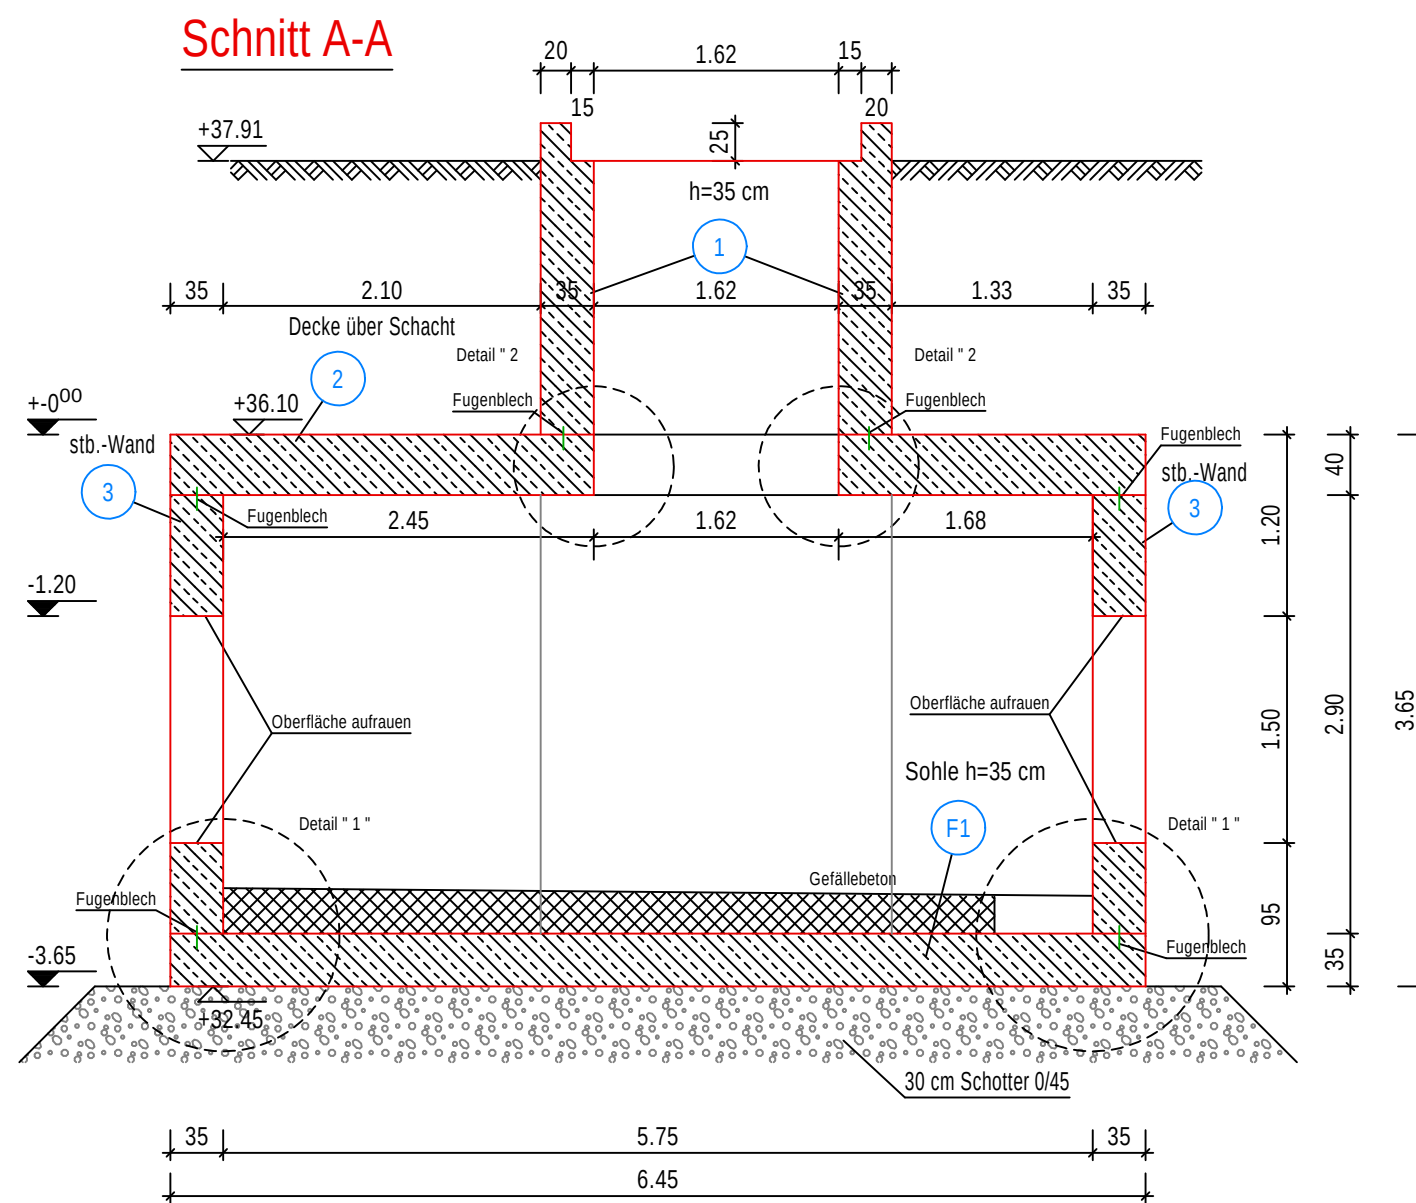


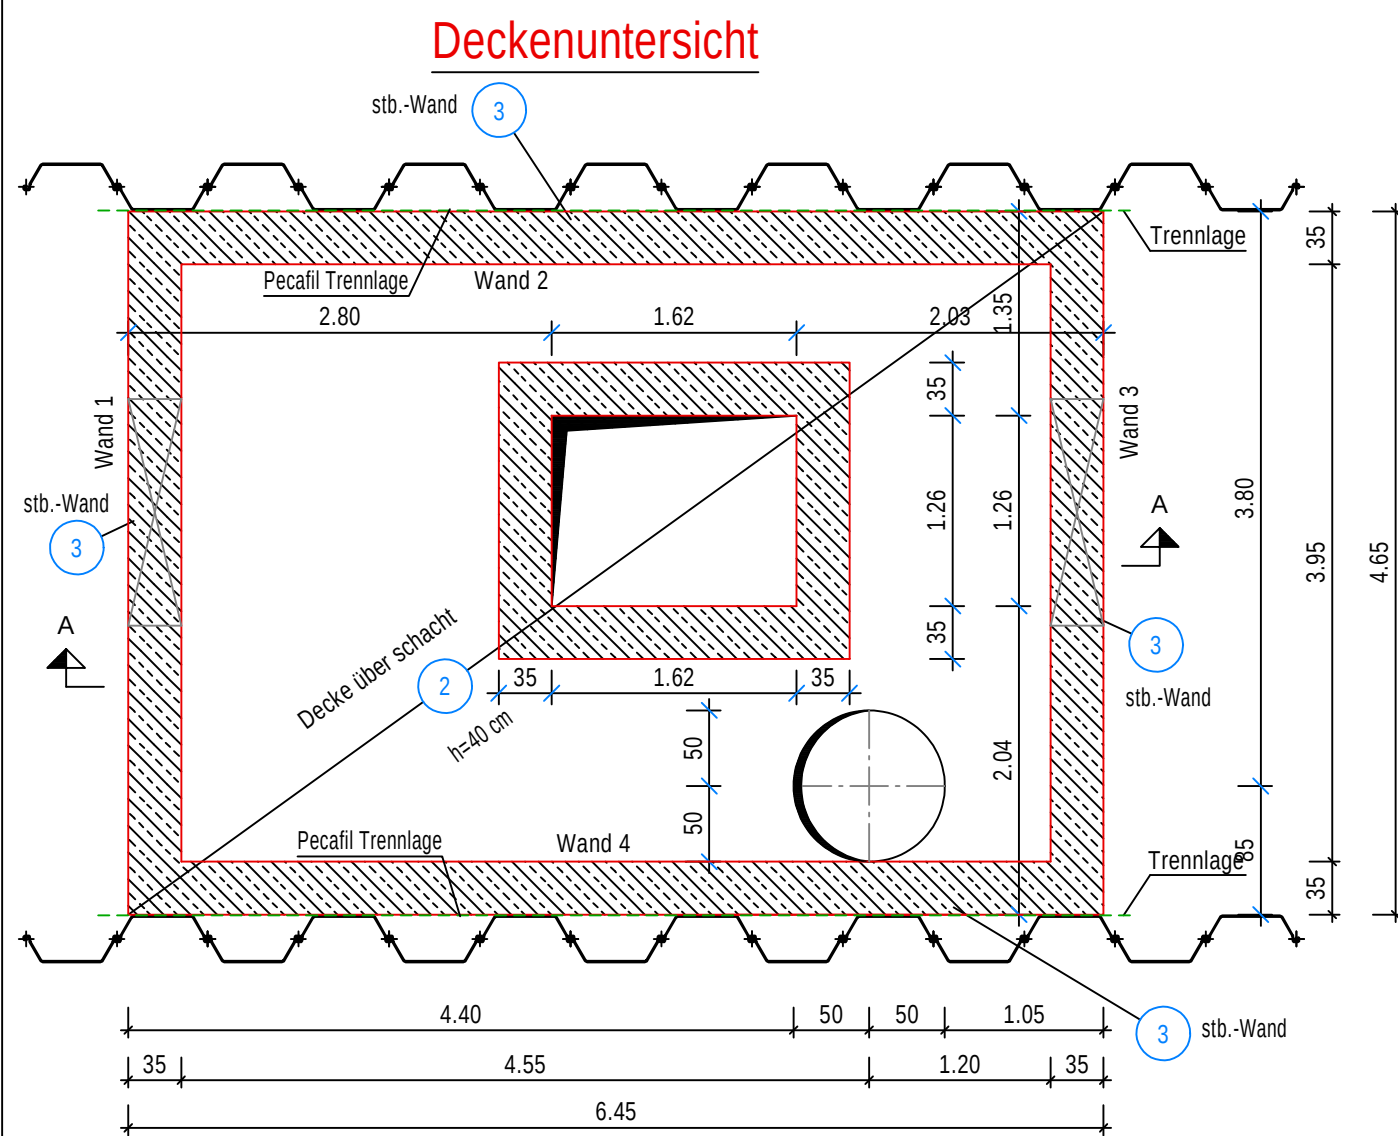

Ansicht Wand 1 und 3
Ansicht von Außen

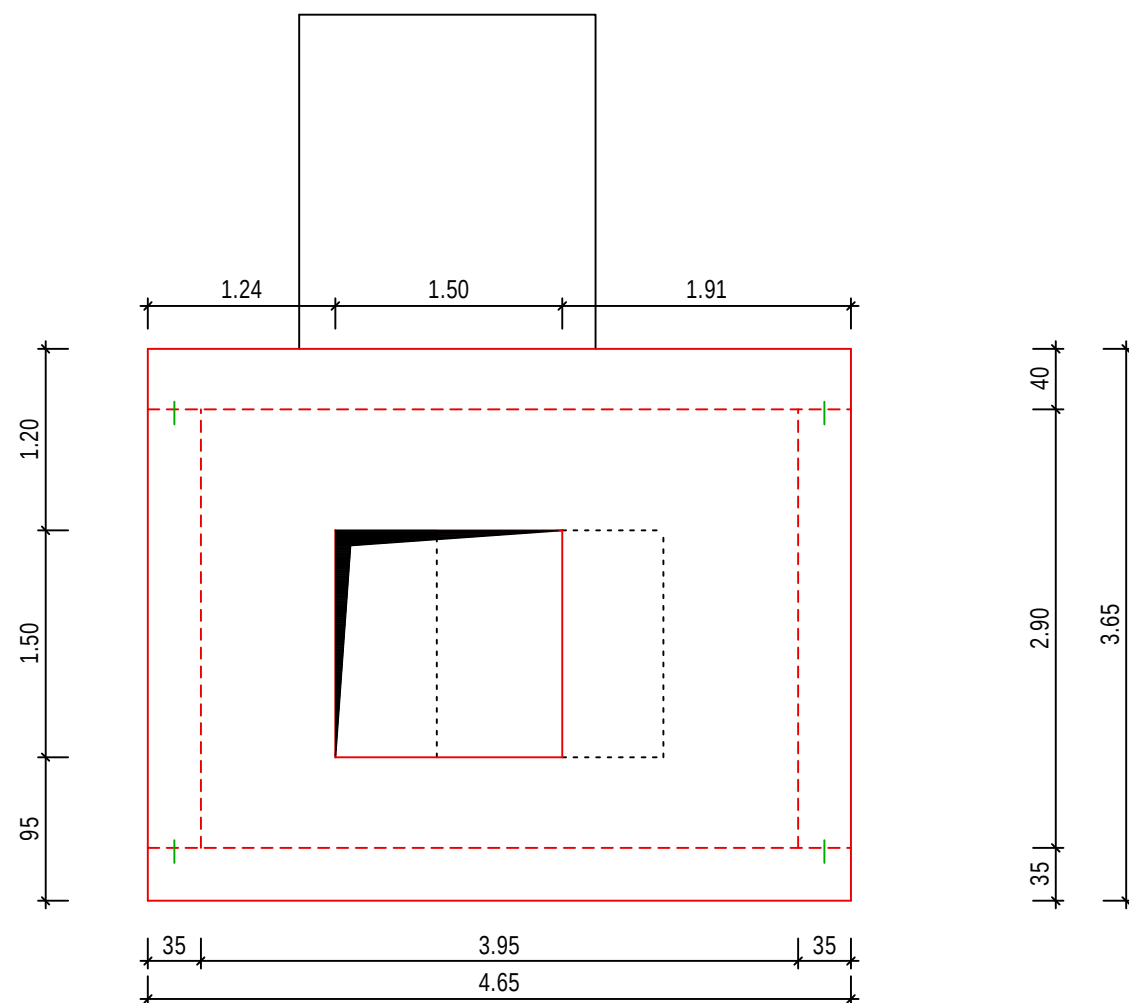


Ansicht Wand 2 und 4
Ansicht von Außen

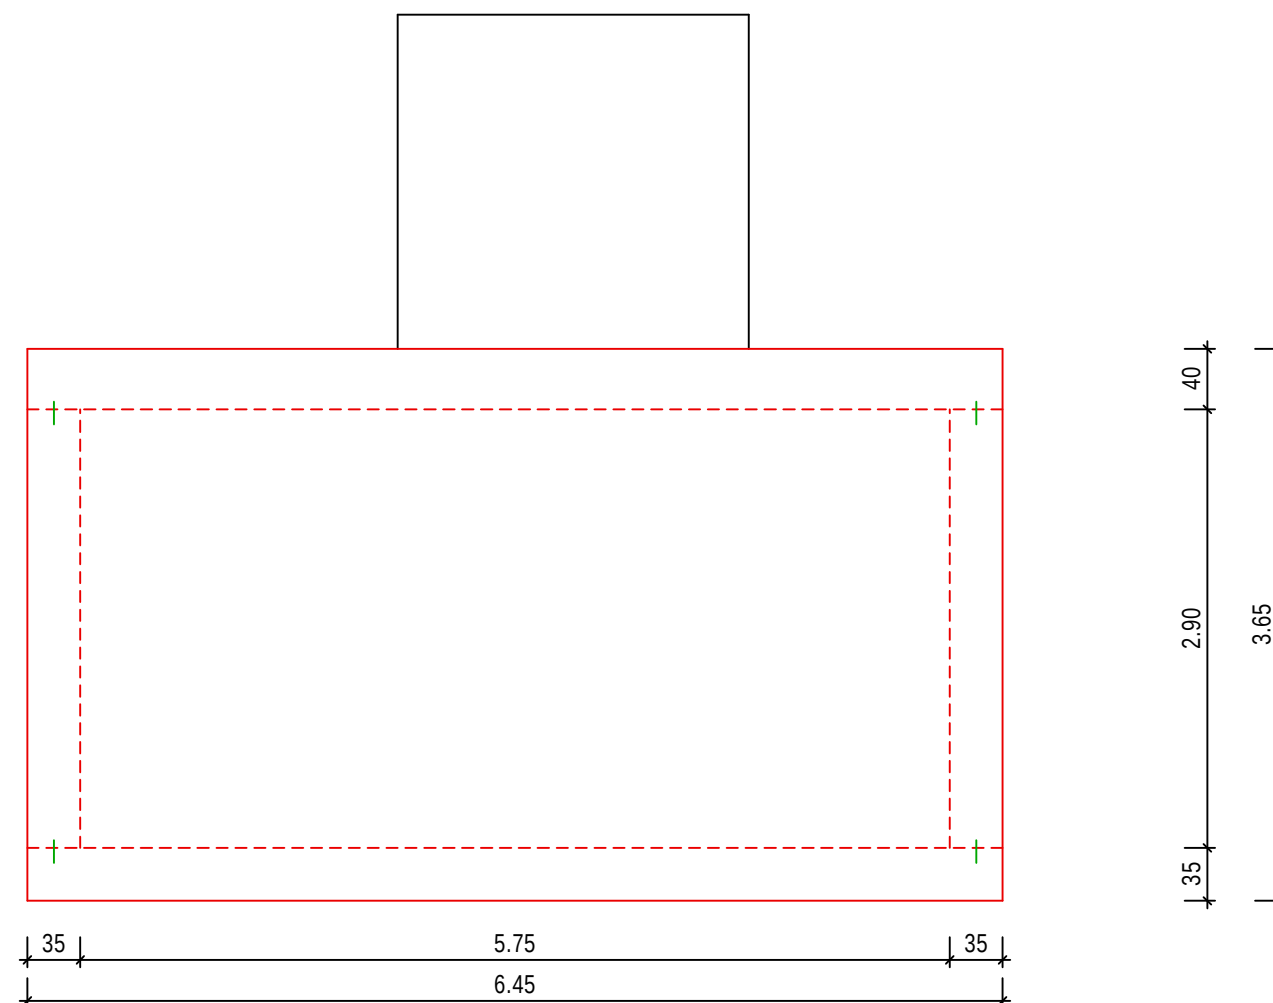


Regeldetail " 1 " Schachtaußenwand/Bodenplatte

M 1 :25

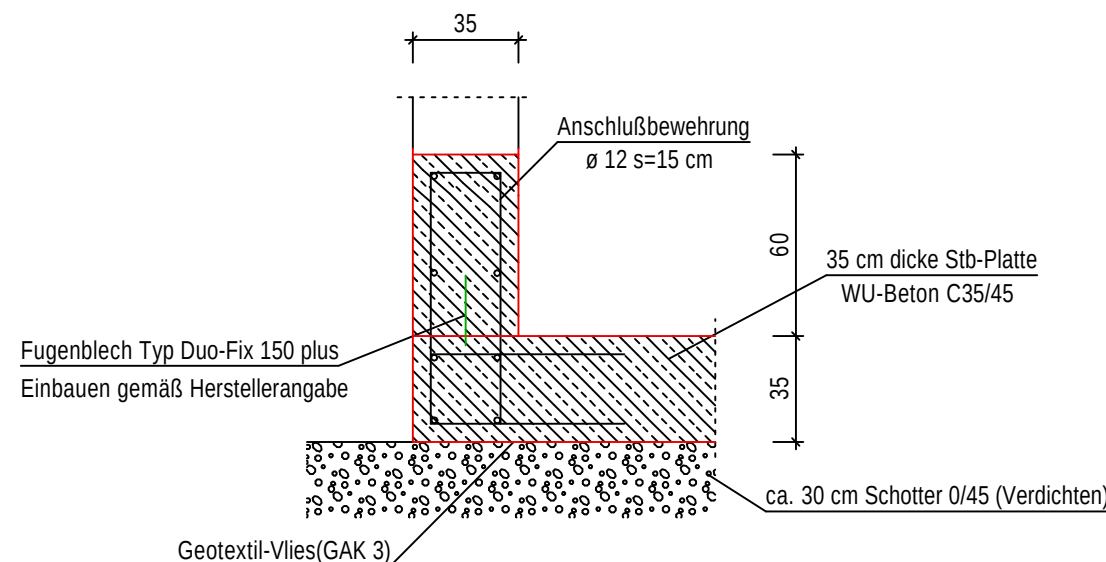


Detail " 2 " Anschluß Decke/Wand

M 1 :25

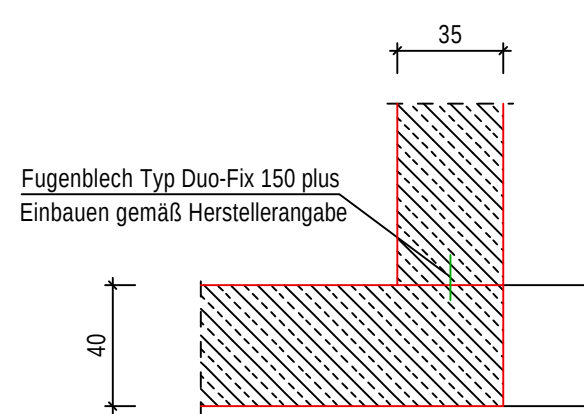

Pecafil Trennlage

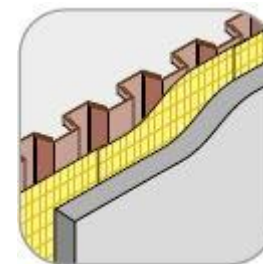

MATERIALGÜTE:

STAHL: S235

BETON: C35/45 WU

BETONSTAHL: BSt 500 A

ÄNDERUNGEN

INDEX	DATUM	NAME	ART DER ÄNDERUNG
a	20.10.2023	Sol.	Trennlage ergänzt

SCHALPLAN

Ausführungsplanung

Projektbezeichnung:

ABS 46/2 Leitungsverlegung
Grenze D/NL- Emmerich-Oberhausen
Bauabschnitt 2
Hühnerheide (601-741)
DB KM: 10,098

Auftraggeber:

DB Netz AG
Mülheimer Str. 50
47057 Duisburg
Tel. 02857/9130-0
FAX. 02857/9130-30




Ingenieurbüro Auschrat GmbH
Kaninenberghöhe 50
45136 Essen
Tel.: 0201-6142401
Fax.: 0201-6142400



Ingenieurbüro für Bauwesen
DIPL. ING. A.BAGHIKAR
LAERHEIDESTR. 32
44799 BOCHUM

Tel.: 0234-9380386
Fax.: 0234-9380388
E-MAIL: info@baghikar.de

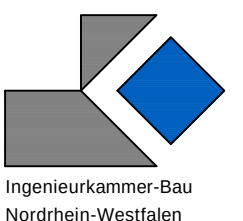

BAUTEIL:

Entleerungsschacht KM 10,098

BETON:	BETONSTAHL:	DATEINAME :
C35/45 WU	BSt 500 A	DB KM10.098
BETONÜBERD.:	STAHL:	PLAN-NR.
	S 240 GP, S 235	
GRÖSSE :	MASZSTAB :	DATUM :
A2	1 : 50	22.08.2022
		NAME :
		Sol.

S06a