


Bft Wismar Hafen (WWIH)

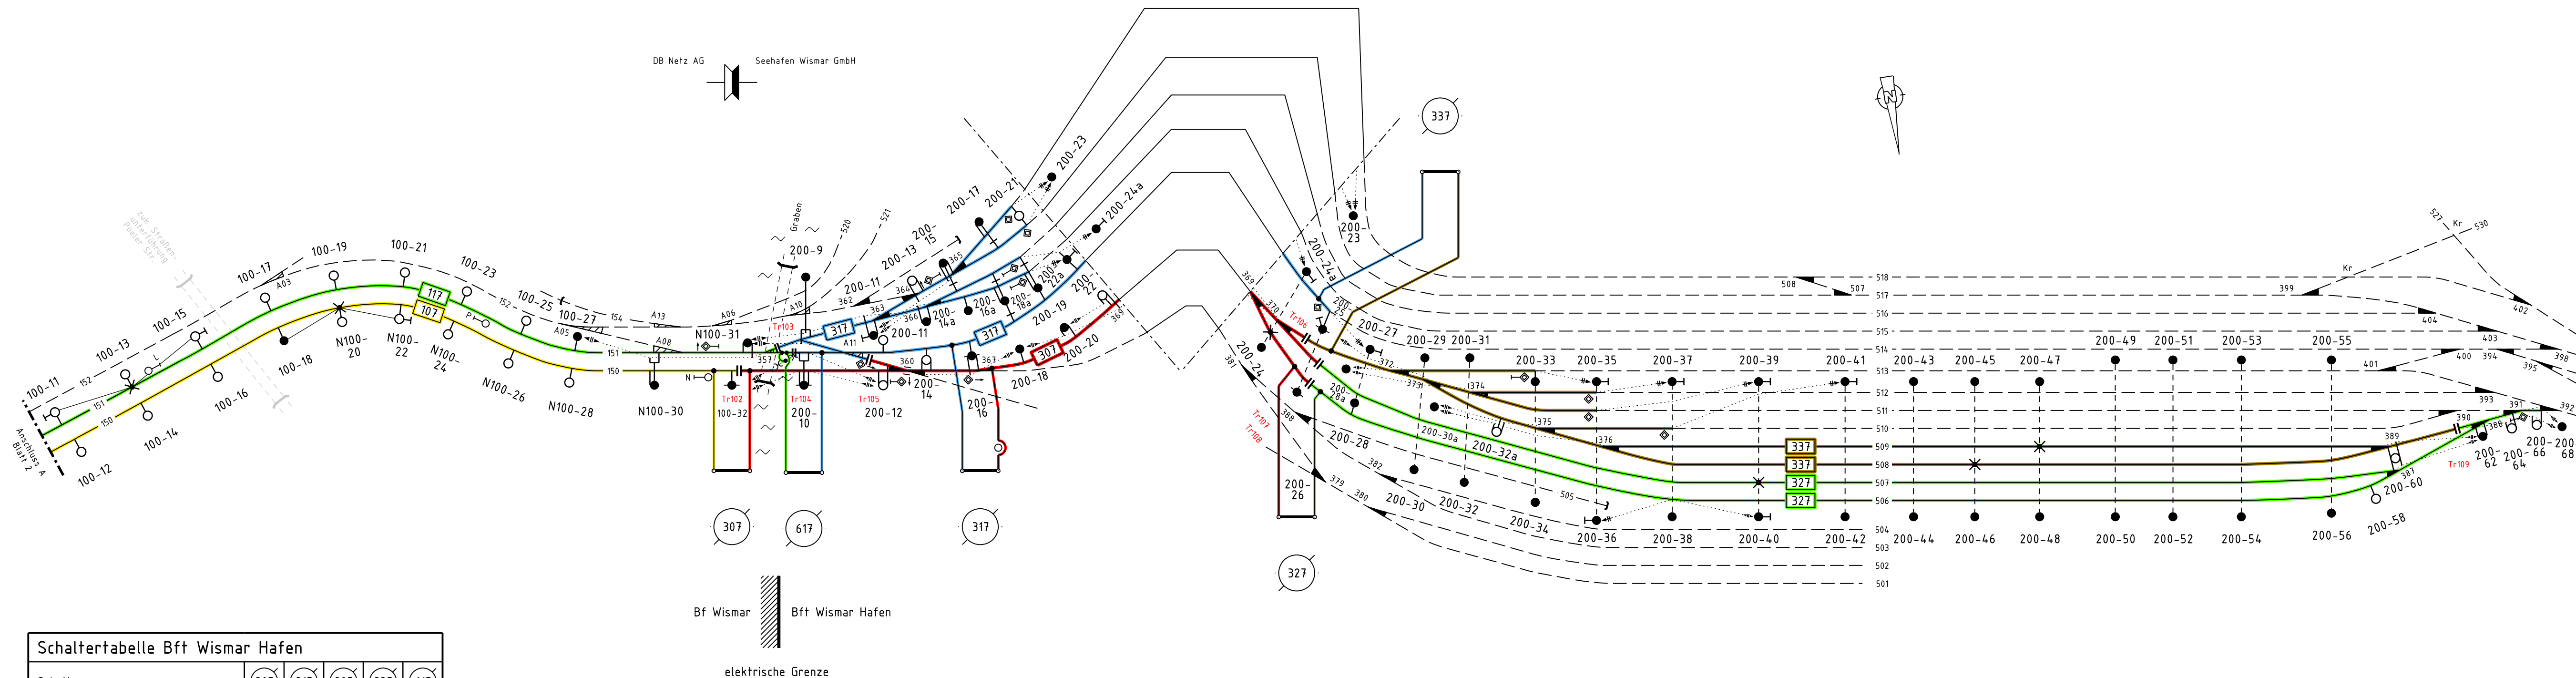

Schaltertabelle Bft Wismar Hafen					
Schalter					
Grundstellung					
Bedienungsort	der Fernsteuerung der Ortssteuerung				
	Zes Berlin Stw B1				
Einbauort, Mastnummer	100-32	200-16	200-26	200-25	200-10

Zeichnung in der Fassung der 11. Berichtigung
gültig ab 28.07.2023

	Datum	Name	Bf Wismar (WWI) einschl. Bft Wismar Hafen		
bearb.:	Aug. 20	Wigand			
gez.:	Jan. 19	Elsner			
gepr.ot:	20.04.20	Simniok			
gepr.st:	23.04.20	Peters			
 NETZE DB Energie GmbH Betriebsführung, IETB 14			Übersichtsplan mit Schaltanweisung		Blatt
			Ebsü 6441-098		3
Änd. 05-11 ab 28.07.2023			Ersatz für: Ausgabe 04 - 10/06	Blattgröße: 297 x 841 mm	3 Bl.