


15.09.2026 09:51 Wacker C:\Users\Stammul\OneDrive - DB E.C.O. Group\DB_EC_Mitte_LK5_GIS\2026_P-F002823P_UP_Stützswand_Strecke_5310\01_01_ArcGISpro_Kartenprojekte\Hauptprojekte\Hauptprojekte.aprx

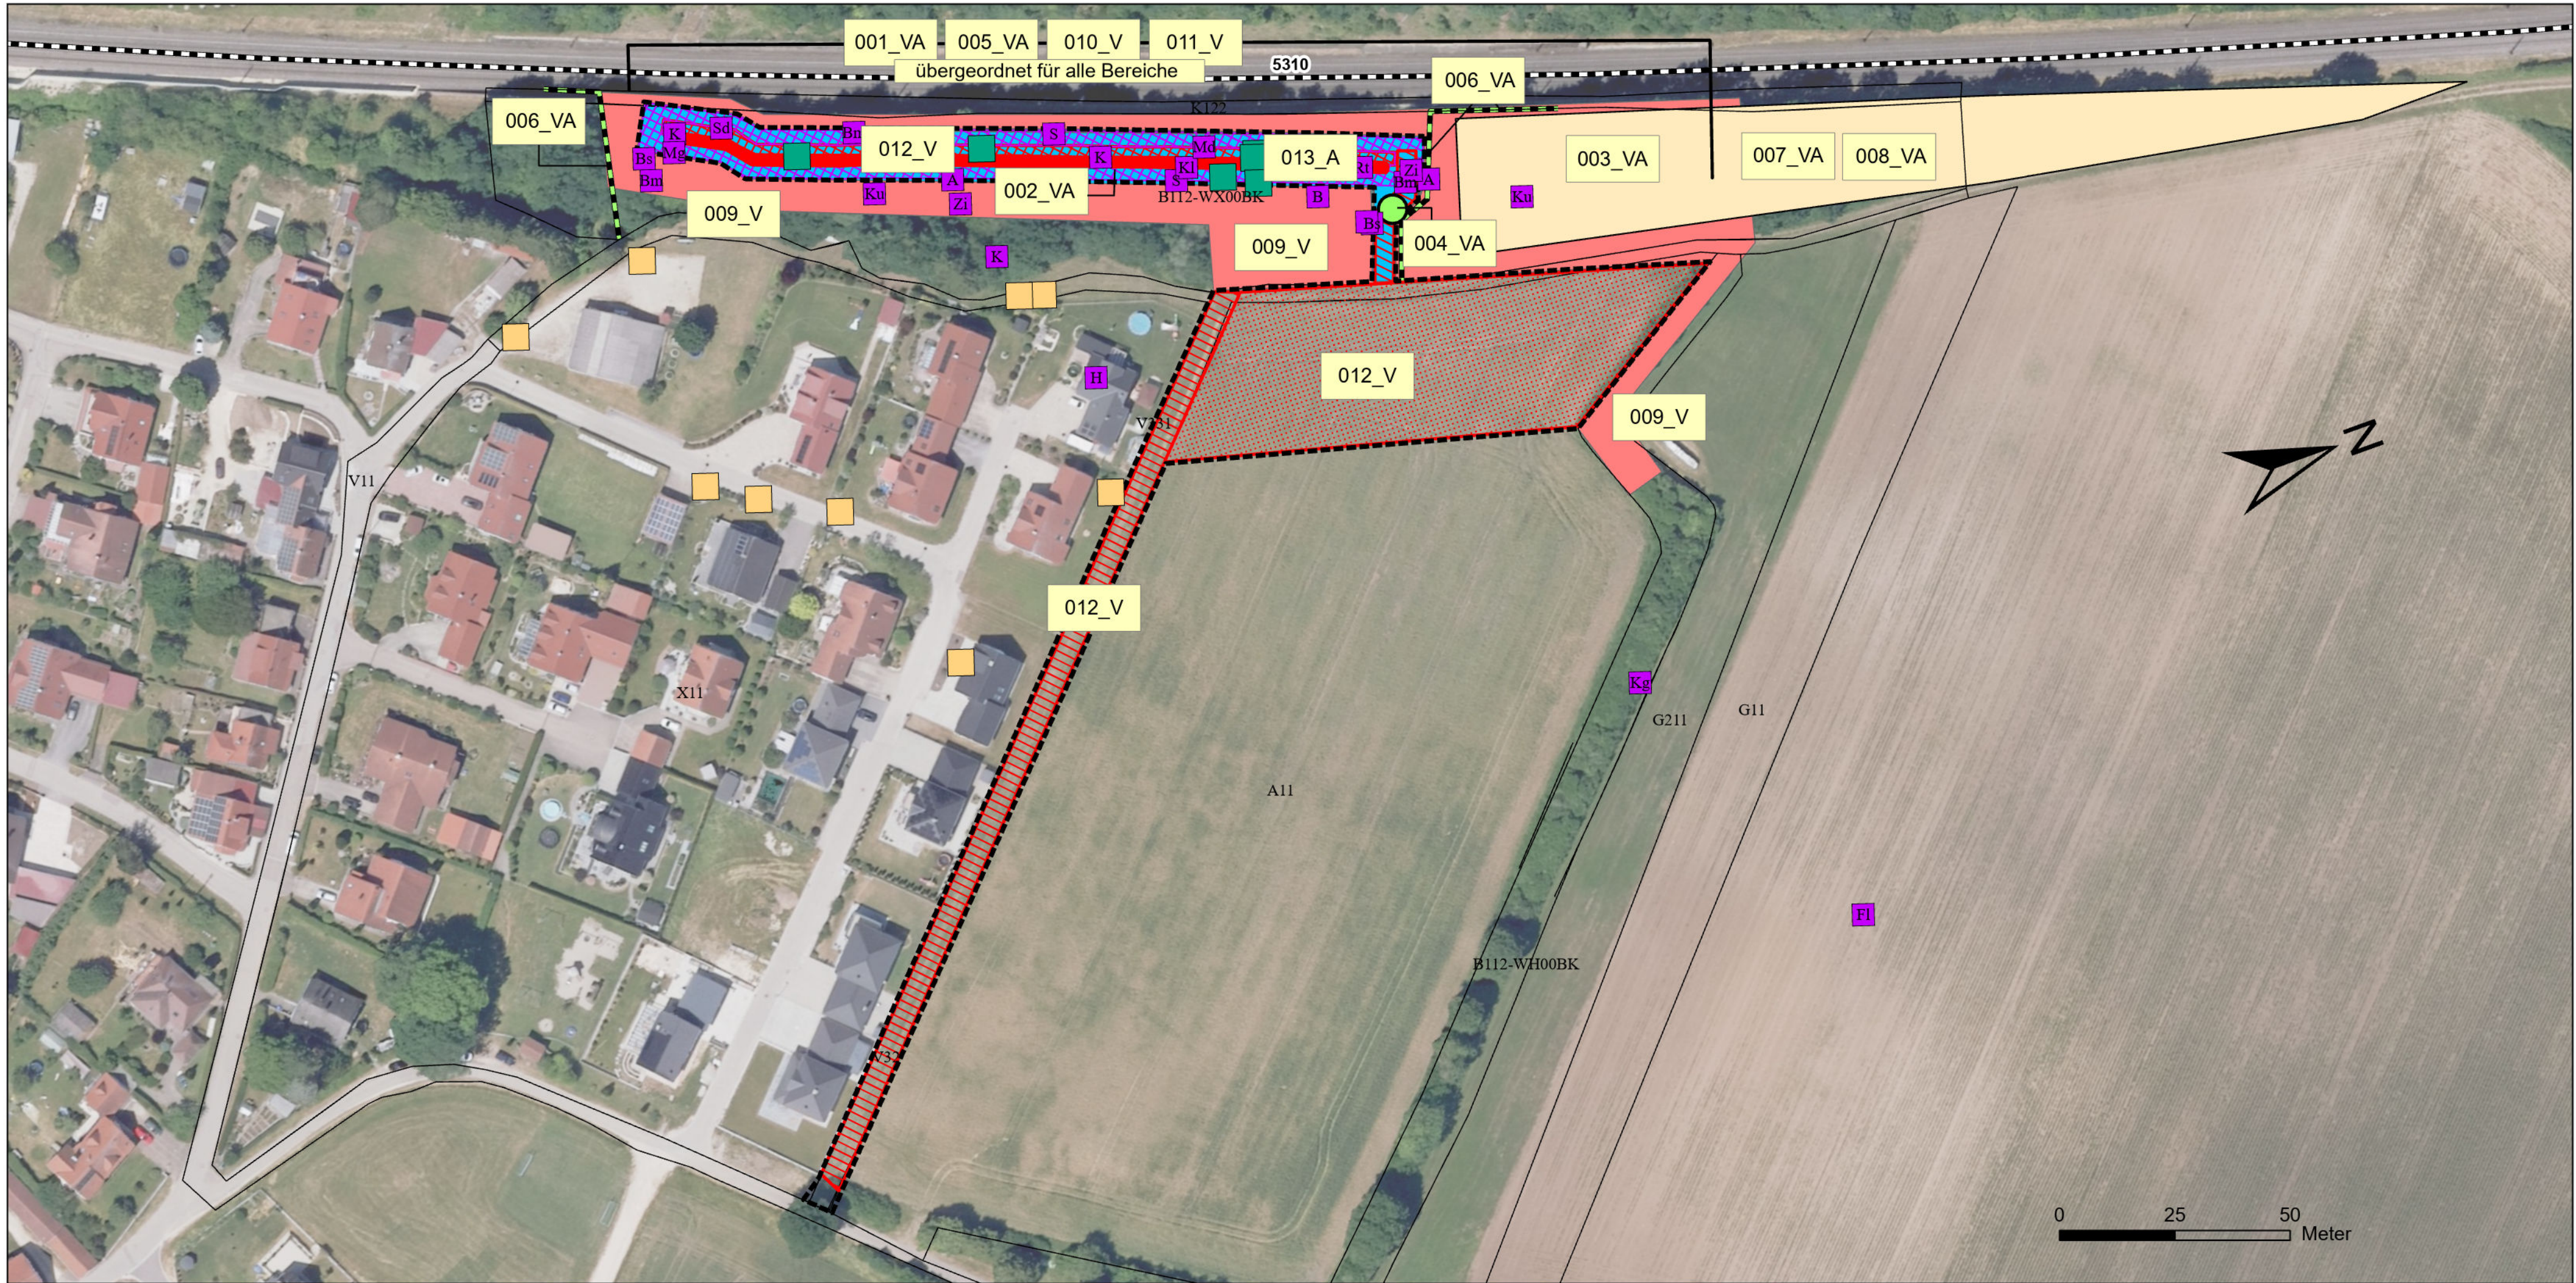

Legende

Vorhabenbezogene Angaben

- Streckennetz
- Bestand
- Neubau/ Wiederaufbau / Änderung
- äußere Grenze der vorhabenträgereigenen Grundstücke
- Untersuchungsraum
- Baustelleneinrichtungsfläche
- Baustraße
- Aufstellfläche Bohrgerät
- Baufeld

Fauna/ Flora

- Brutvögel
- Haselmäuse
- Fledermäuse

Vermeidungsmaßnahmen

- 001_VA Bauzeitenregelung
- 002_VA Haselmäuse
- 003_VA Haselmäuse - Nistkästen
- 004_VA Versetzen von Totholz
- 005_VA Vergrämungsmahd (Reptilien)
- 006_VA Begrenzung des Baufeldes durch einen reptiliensicheren Schutzzaun
- 007_VA Abfangen und Umsiedlung von Reptilien aus dem Eingriffsbereich
- 008_VA Fledermäuse – Anbringen von Fledermauskästen
- 009_V Bautabuzone und Baumschutzmaßnahmen (DIN 18920 / RAS – LP4)
- 010_V Umweltfachliche Bauüberwachung
- 011_V Bodenschutz
- 012_V Wiederherstellung und Entwicklung der Arbeitsbereiche auf dem Baufeld, der Baustraße und der BE-Fläche

Ausgleichs- und Ersatzmaßnahmen

- 013_A Anpflanzung von mesophilen Gebüsch und Hecken

Biotoptypen

- A - Äcker/ Felder
- A11 Intensiv bewirtschaftete Äcker ohne oder mit stark verarmter Segetalvegetation
- B Kleingehölze
- B112-WH00BK Mesophile Hecken, naturnah
- B112-WX00BK Mesophile Gebüsche, naturnah
- G - Grünland (Dauergrünland)
- G11 Intensivgrünland
- G211 Mäßig extensiv genutztes, artenarmes Grünland
- K - Ufersäume, Säume, Ruderal- und Staudenfluren
- K122 Mäßig artenreiche Säume und Staudenfluren - frischer bis mäßig trockener Standorte
- V - Verkehrsfläche
- V11 Verkehrsflächen des Straßen- und Flugverkehrs, versiegelt
- V22 Gleisanlagen und Zwischengleisflächen, geschottert
- V32 Rad-/Fußwege und Wirtschaftswege, befestigt
- V331 Rad-/Fußwege und Wirtschaftswege, unbefestigt, nicht bewachsen
- X - Siedlungsbereich, Industrie-, Gewerbe- und Sondergebiete
- X11 Dorf-, Kleinsiedlungs- und Wohngebiete (inkl. typischer Freiräume)

Genehmigungsvermerk:

3.25.3

Übersichtsskizze:

0	Ausgangsverfahren: Antragsfassung	31.08.2026
Index	Änderungen bzw. Ergänzungen	Planungsstand

Genehmigungsplanung: Unterlage für eine Entscheidung nach § 18 AEG

Vorhabenträgerin:		Planzeichen:	
DB InfraGO AG Region Süd Infrastrukturprojekte Süde Richterstraße 1 80634 München		Projekt-Nr.: G. 016110513	
31.08.2026 Datum		Datum	Name
		gez.	08/2026 F. Wacker
		bearb.	08/2026 D. Fett
		gepr.	08/2026 F. Wacker
		Hohensystem:	DHHN92
		Koordinatensystem:	DB_REF
		Ursprungsplan:	
		Blattgröße:	297 x 970
		Maßstab:	1: 1.000

Vorhaben:	
Erneuerung Stützswand 5310 Bahn-km 23,400 - 23,550 –Donauwörth - Treuchtlingen	
Planart:	Maßnahmenplan
Planinhalt:	Landschaftspflegerischer Begleitplan Strecke 5310, Bahn-km 23,400 - 23,550