


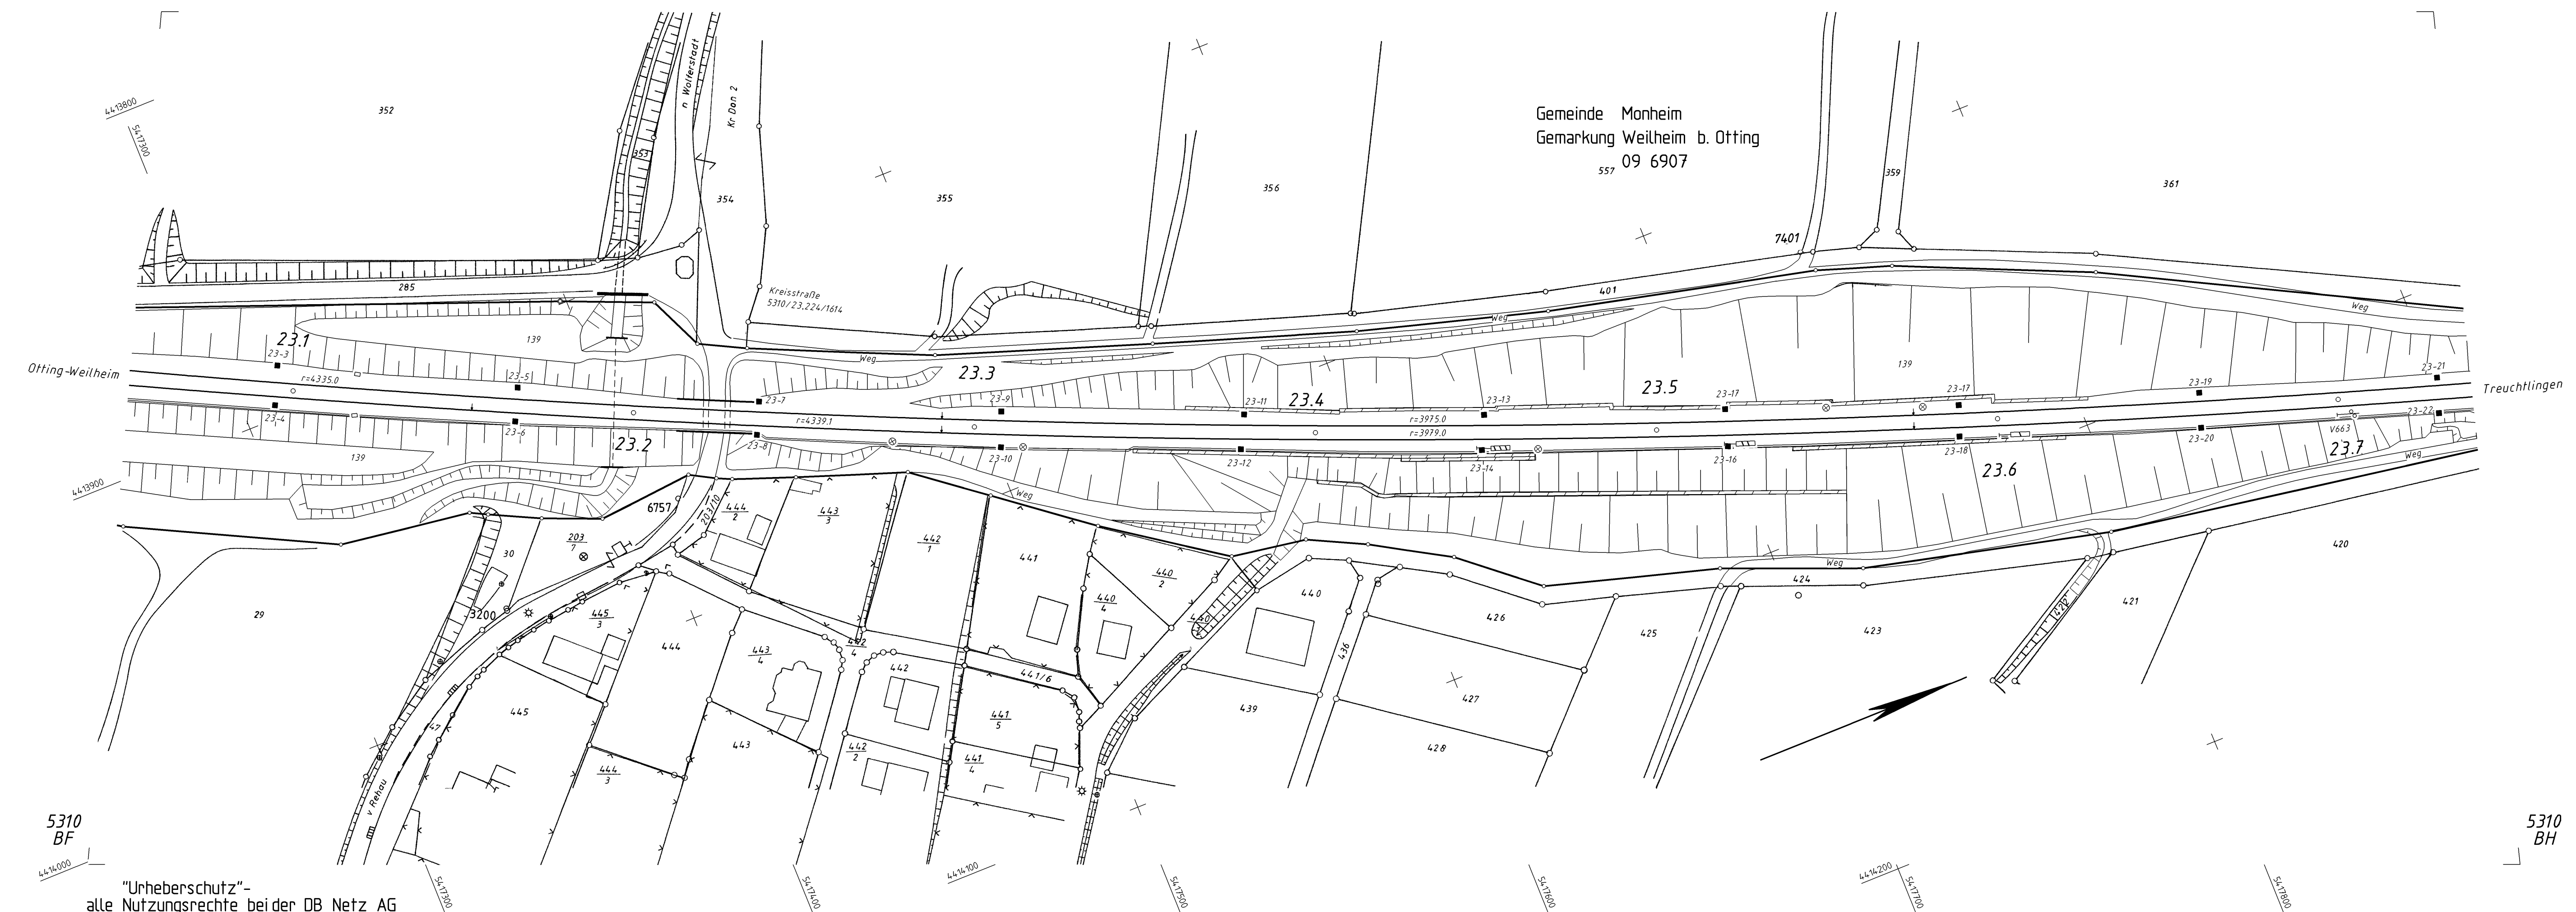

Gemeinde Monheim
Gemarkung Weilheim b. Otting
557 09 6907

5310
BF

5310
BH

"Urheberschutz"-
alle Nutzungsrechte bei der DB Netz AG

		Die Bahn DB DB Netz AG Systeme und Dateninfrastruktur		lvi 5310 BG	
2 8 0 8 0 0 3 2 1 3		INP-S-A (D) Bismarckstraße 3 80634 München		Str 5310 Donauwörth - Treuchtlingen km 23.0+ 52 ... km 23.7+ 39	
Datum		Name			
Bearb.		Gepr.			
E Einarb Kabettrog 03.06.2014 Pa Norm 06.2014 5.0.1.2					
D GE km 22.786-26.990 07.05.2013 im Maßstab 1: 1000					
C Transform DBRef 10.05.2010 Wi					
B Err Gleistechnik 06.03.2007 Fij					
A Objekterfassung 31.01.2006 Pa					
Zust.	Änderung	Datum	Name	Urspr.	
				DB-REF	B