Das Urheberrecht liegt bei der DB Netz AG
- ISD-Portal - Kopie - nur zur Information -

Für Planungen ist immer eine Datenabforderung bei
den regionalen Stellen der DB Netz AG notwendig

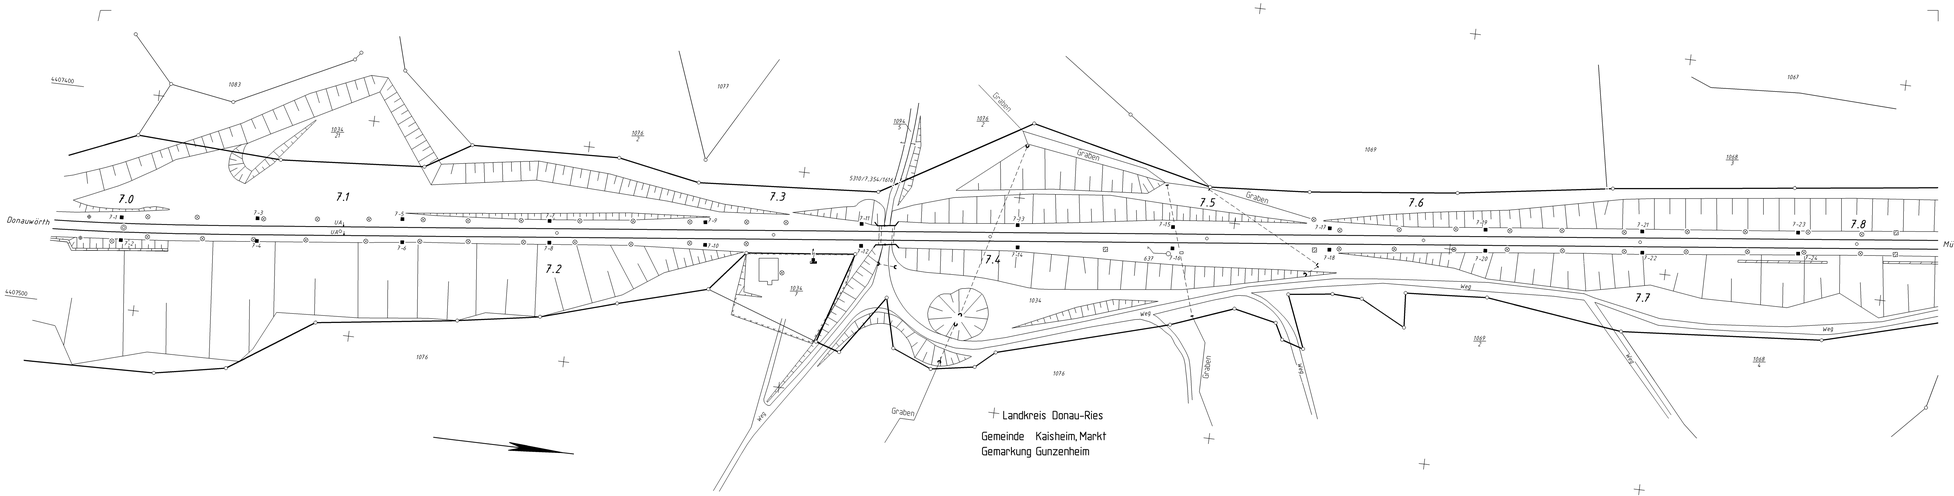

Landkreis Donau-Ries

Gemeinde Kaisheim, Markt

Gemarkung Gunzenheim

5310
AG

5310
AI

"Urheberschutz"-
alle Nutzungsrechte beider DB Netz AG

					Datum	Name	
				Bearb.			
				Gepr.			
				Norm	11.2011	5.0.1.2	
D	Ers: Gleisachse	25.11.2011	ul	Maßstab 1: 1000			
C	Transform. DBRef	30.04.2010	Wr				
B	Einarb. Fadenkreuz	16.05.2007	Gr				
A	Objektertassung	09.11.2003	Pa				
Zust.	Änderung	Datum	Name	Urspr.			

Die Bahn DB
DB Netz AG
Systeme und Daten Infrastruktur
(AKT 5 (2-1))
Ammerwörthstr. 2
86316 Friedberg

Ivl 5310 AH

Str. 5310 Donauwörth – Treuchtlingen
km 3.7+.58 – km 7.7+.38

Blatt
0
0 Bl.

DB-REF