


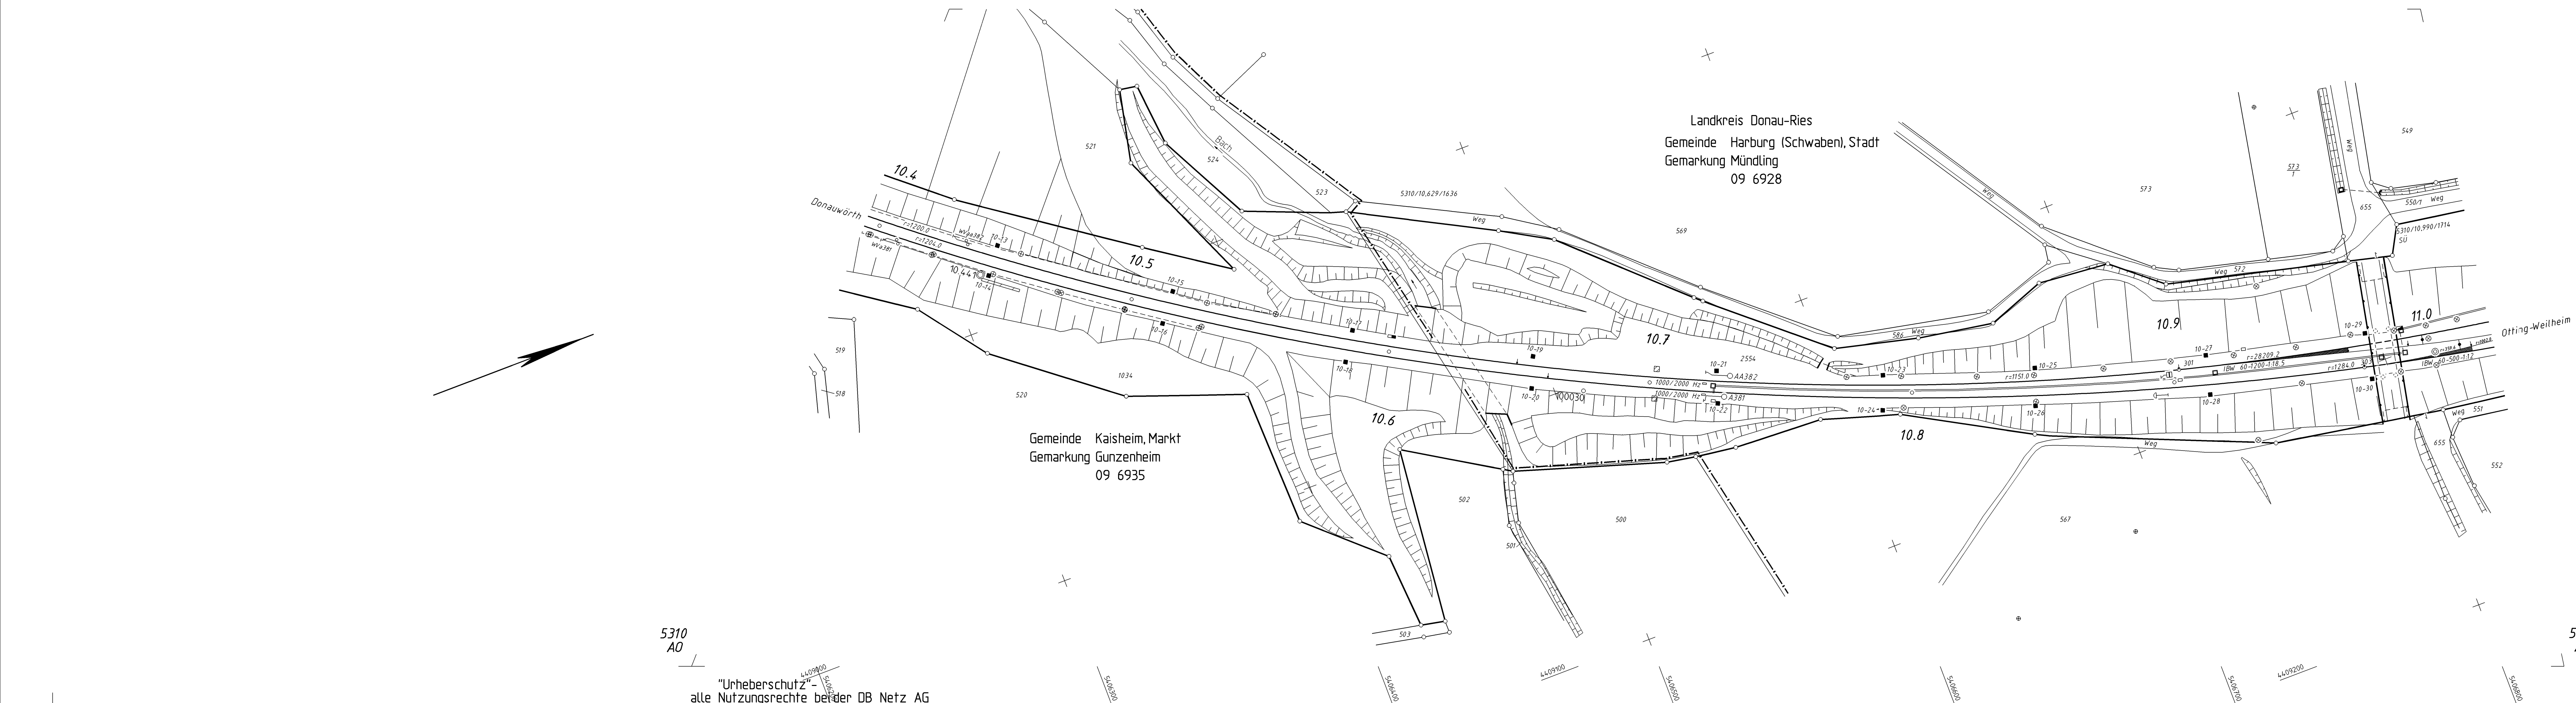

5310  
AQ

"Urheberschutz"-  
alle Nutzungsrechte bei der DB Netz AG

5310  
AQ

|                                                                                       |                      |            |      |                                                                                      |         |                                                                     |                     |
|---------------------------------------------------------------------------------------|----------------------|------------|------|--------------------------------------------------------------------------------------|---------|---------------------------------------------------------------------|---------------------|
|  |                      |            |      | <b>DB NETZE</b><br><small>ENP-S-1001<br/>Sandstraße 38/40<br/>90443 Nürnberg</small> |         | Ivl 5310 AP                                                         |                     |
| N                                                                                     | Gleisenwässerung     | 16.07.2018 | sg   | Datum                                                                                | Name    | Str 5310<br>Donauwörth - Treuchtlingen<br>km 10.3+95 ... km 11.0+22 | Blatt<br>1<br>3 Bl. |
| M                                                                                     | Einarb Stützmauern   | 26.04.2016 | dlf  | Bearb.                                                                               |         |                                                                     |                     |
| L                                                                                     | Einarb Feldvergleich | 18.11.2015 | gl   | Gepr.                                                                                |         |                                                                     |                     |
| K                                                                                     | Einarb Feldvergleich | 26.10.2015 | gl   | Norm                                                                                 | 07.2018 |                                                                     |                     |
| J                                                                                     | Einarb Festpunktfeld | 03.08.2015 | ws   | Maßstab                                                                              | 1: 1000 |                                                                     |                     |
| I                                                                                     | Ern Gl 310, 320      | 27.07.2015 | kl   |                                                                                      |         | Bf Mündling                                                         | B                   |
| H                                                                                     | Ern Oberleitung      | 25.05.2012 | sl   |                                                                                      |         |                                                                     |                     |
| G                                                                                     | Ern Gleistechnik     | 25.11.2011 | sl   |                                                                                      |         |                                                                     |                     |
| Zust.                                                                                 | Änderung             | Datum      | Name | Urspr.                                                                               |         | DB-REF                                                              |                     |