


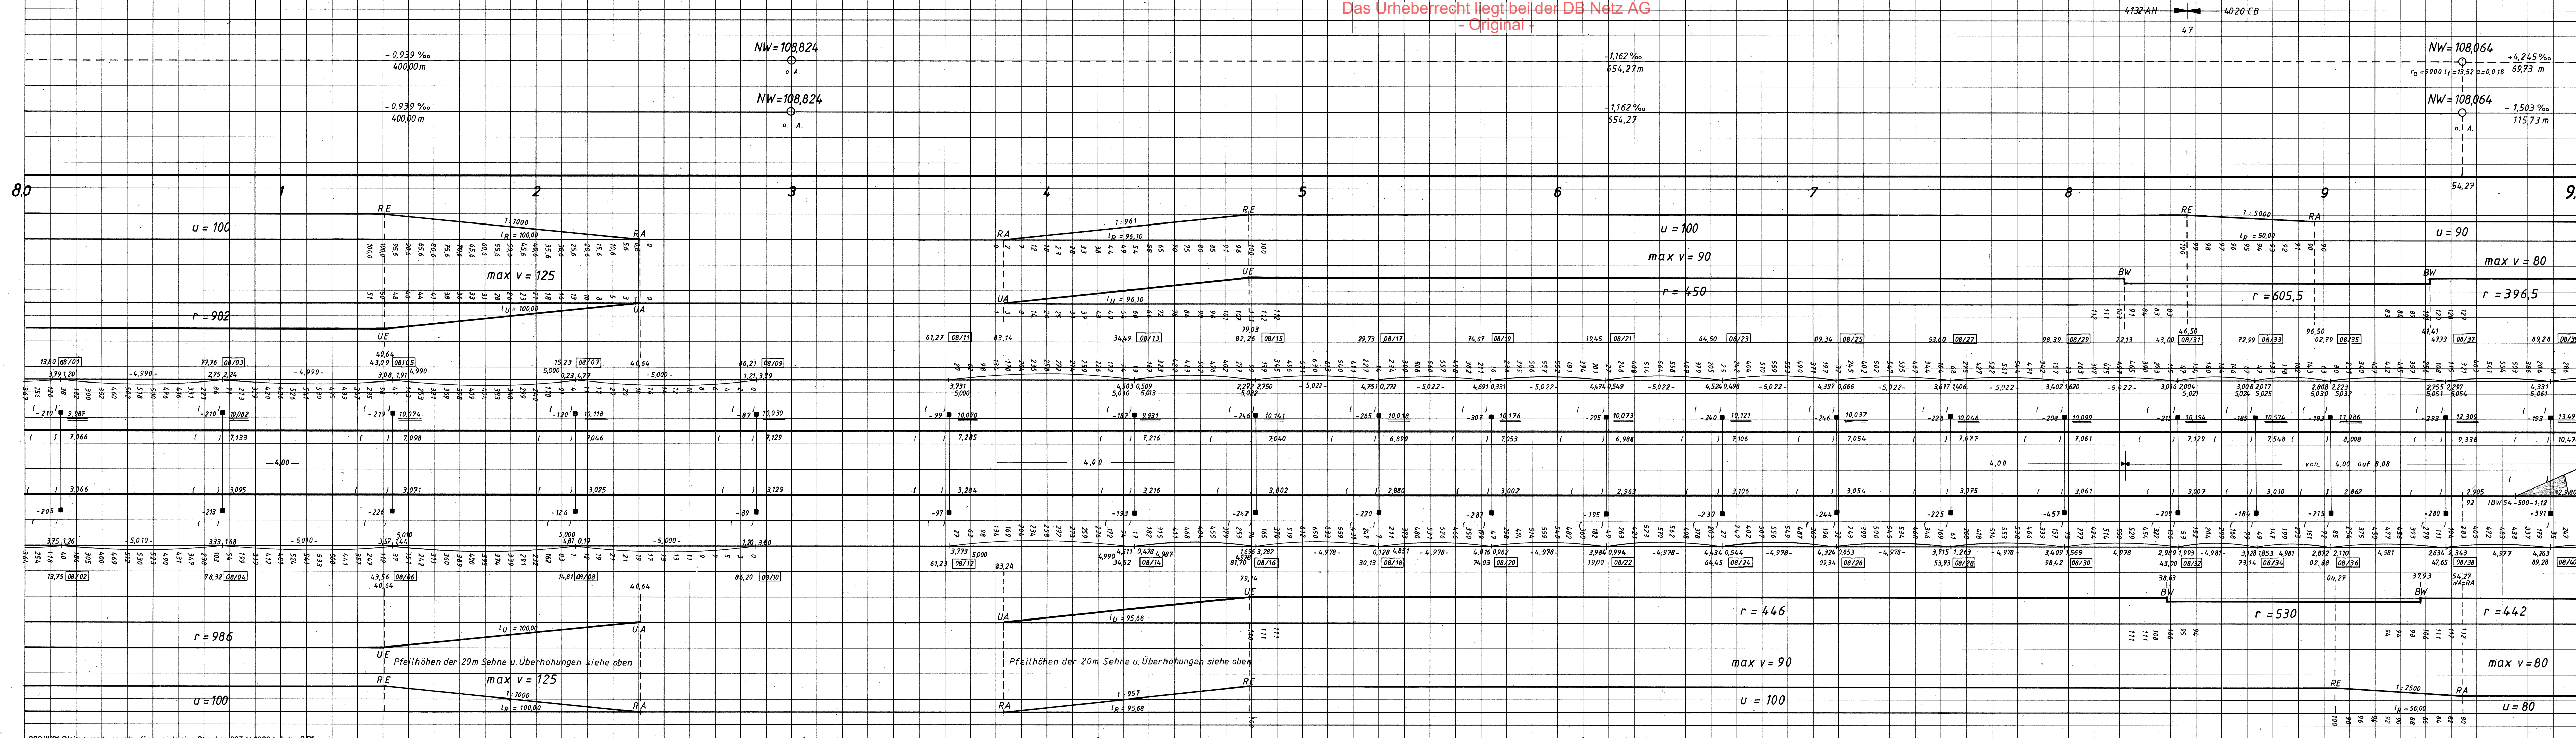

Bauwerke

Neigungen
Höhenlage (m)

Kilometerlinie
Hebewerte für Gleisscheren (mm)
Überhöhungen (mm)

Krümmungslinie
20m-Pfeilhöhen (mm)

Kilometrierungsangabe (m)
Oberl.-mast-Nr. / Punkt-Nr.
Grundriß - Pfeilhöhen (mm)

Lageskizze

Grundriß - Pfeilhöhen (mm)
Oberl.-mast-Nr. / Punkt-Nr.
Kilometrierungsangabe (m)

Krümmungslinie

Hebewerte für Gleisscheren (mm)
Überhöhungen (mm)

Zeichenerklärung

- () eingeklammerte Werte: Ist - Gleislage
- Bolzen in Oberleitungsmasten und deren Fundamenten
- Bolzenvermarkung in Mauern o.ä.
- Bodenvermarkung
- Vermarkung in Gleisschse
- ⊙ Richtpunkt (RP)

Kilometrierungslinie verläuft 200 m parallel zum streckenführenden Gleis.

Höhen im neuen System.

Anlage 3.3.8.01
Nur für die Ausschreibung

Hg= 160 km/h

DB	Geschäftsbereich Netz	Mehlitz	04.90	Bearb.	
	Regelbereich	Schwabke	10.95	Gez.	
	Verkehrsamt		27.03.96	Gepr.	
	NRT 13			Norm.	

Gleisvermarkungsplan
Str. 4132 Bruchsal - Rheinsheim
km 8,0 - 9,0

DB
Ivmg
4132 AH
4020 CB
Mst. 1:1000

B Ersatz für Ivmg vom Zustand