


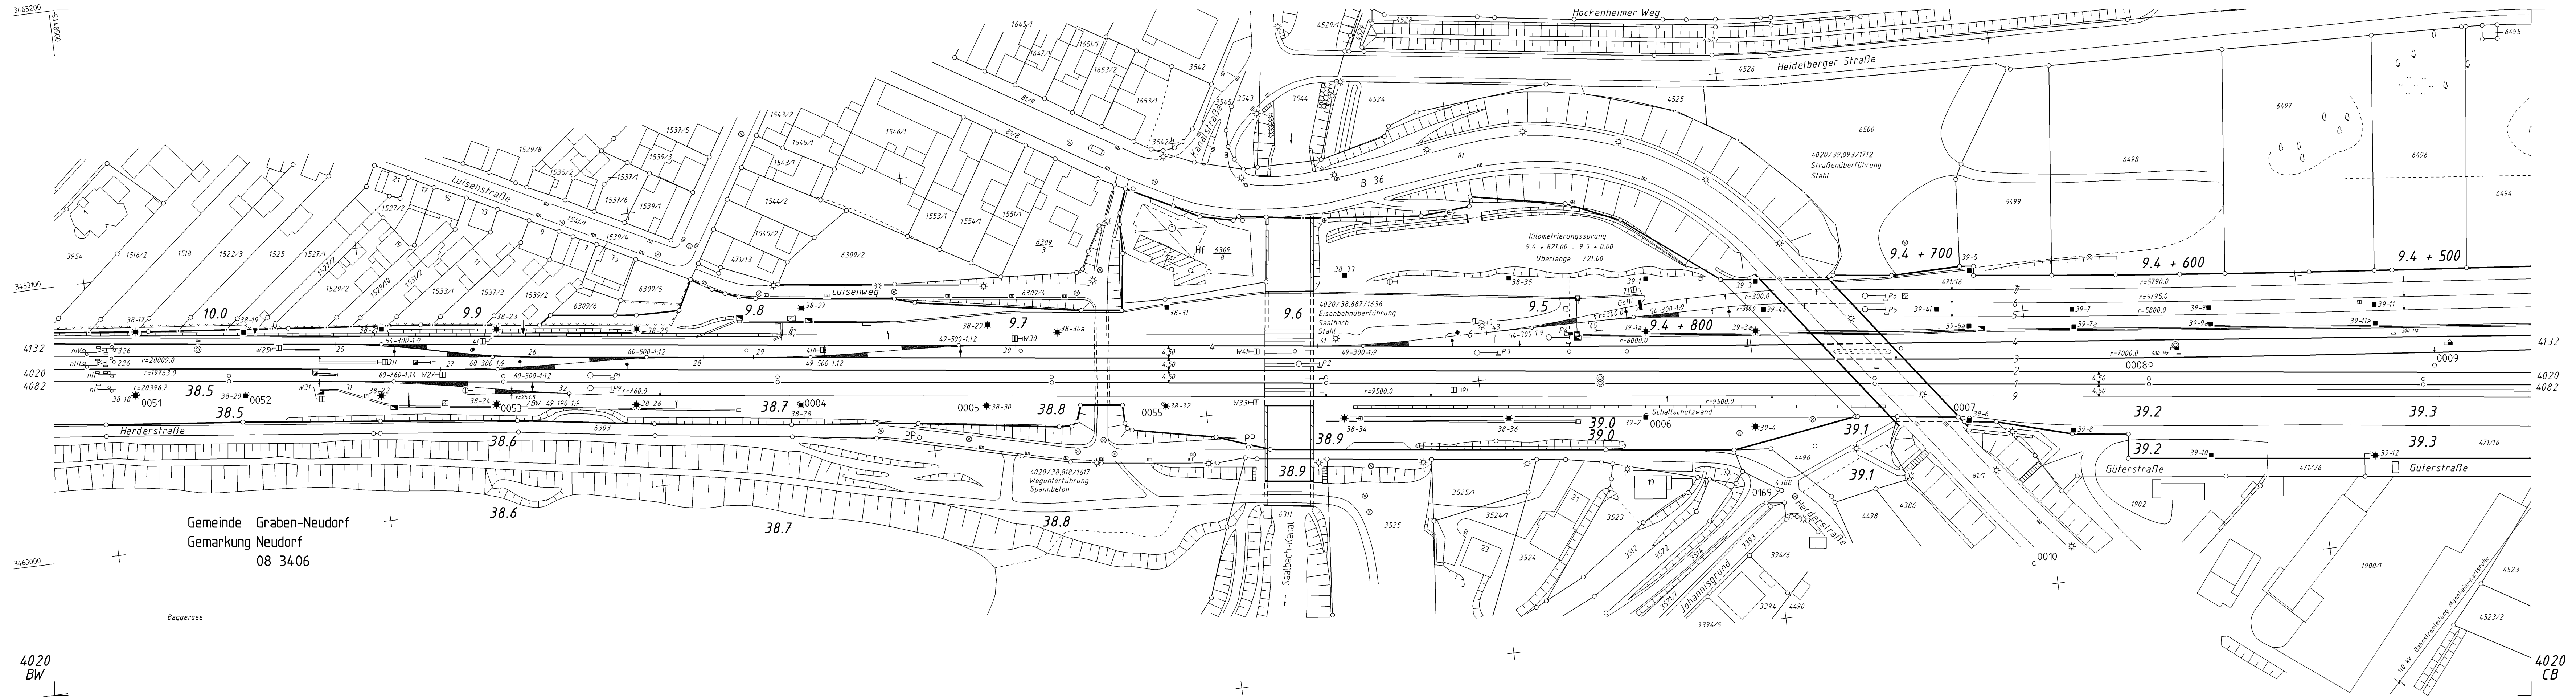

Gemeinde Graben-Neudorf
Gemarkung Neudorf
08 3406

4020
BW

"Urhaberschutzz"-
alle Nutzungsrechte bei der DB Netz AG

						Ivl 4020 CA				
6 4 9 4 5 8 8 9 1 6 3				I.NP-SW-ID Schwarzwaldstraße 86 76871 Karlsruhe						
T	w20-2,4,7,28	G12,13	kr		Datum	Name	Str 4020 Mannheim - Rastatt km 38,4+36 ... km 39,3+39			
S	Neuenittg. NBez.		Du	Bearb.	12.12.1986	Bla/Nu				
R	Projekt Wagnhäuser Lu		int	Gepr.	06.06.1987	Hermann	Str 4132 km 9,4+470 ... km 10,0+52			
Q	Umbau Gleis 9		Re	Norm	07.2018	S.0.1.2				
P	Umbau Weiche 4,3				Maßstab 1 : 1000					
D	Aktualisierung Str 4		INT							
N	Rückbau W 33		Re							
M	GT, Str 4132, DB, Ref.		Re							
Zust.	Änderung	Datum	Num	Urspr.	1986		DB-REF			B