

27_Graben-Neudorf_Qualitätsstopfgang

Logistikgleise - Tarifpunkt


Betriebsstelle: RMR

Gleis:	Nutzbereich von/bis
H92	Ra12 W43 – Ra12 W76

Zeitraumen:

Qualitätsstopfgang : Do. 23.09.2027 00:01 Uhr – Mi. 29.09.2027 23.59 Uhr durchgehend tVE-XXXXXX

Anlage 3.15.02

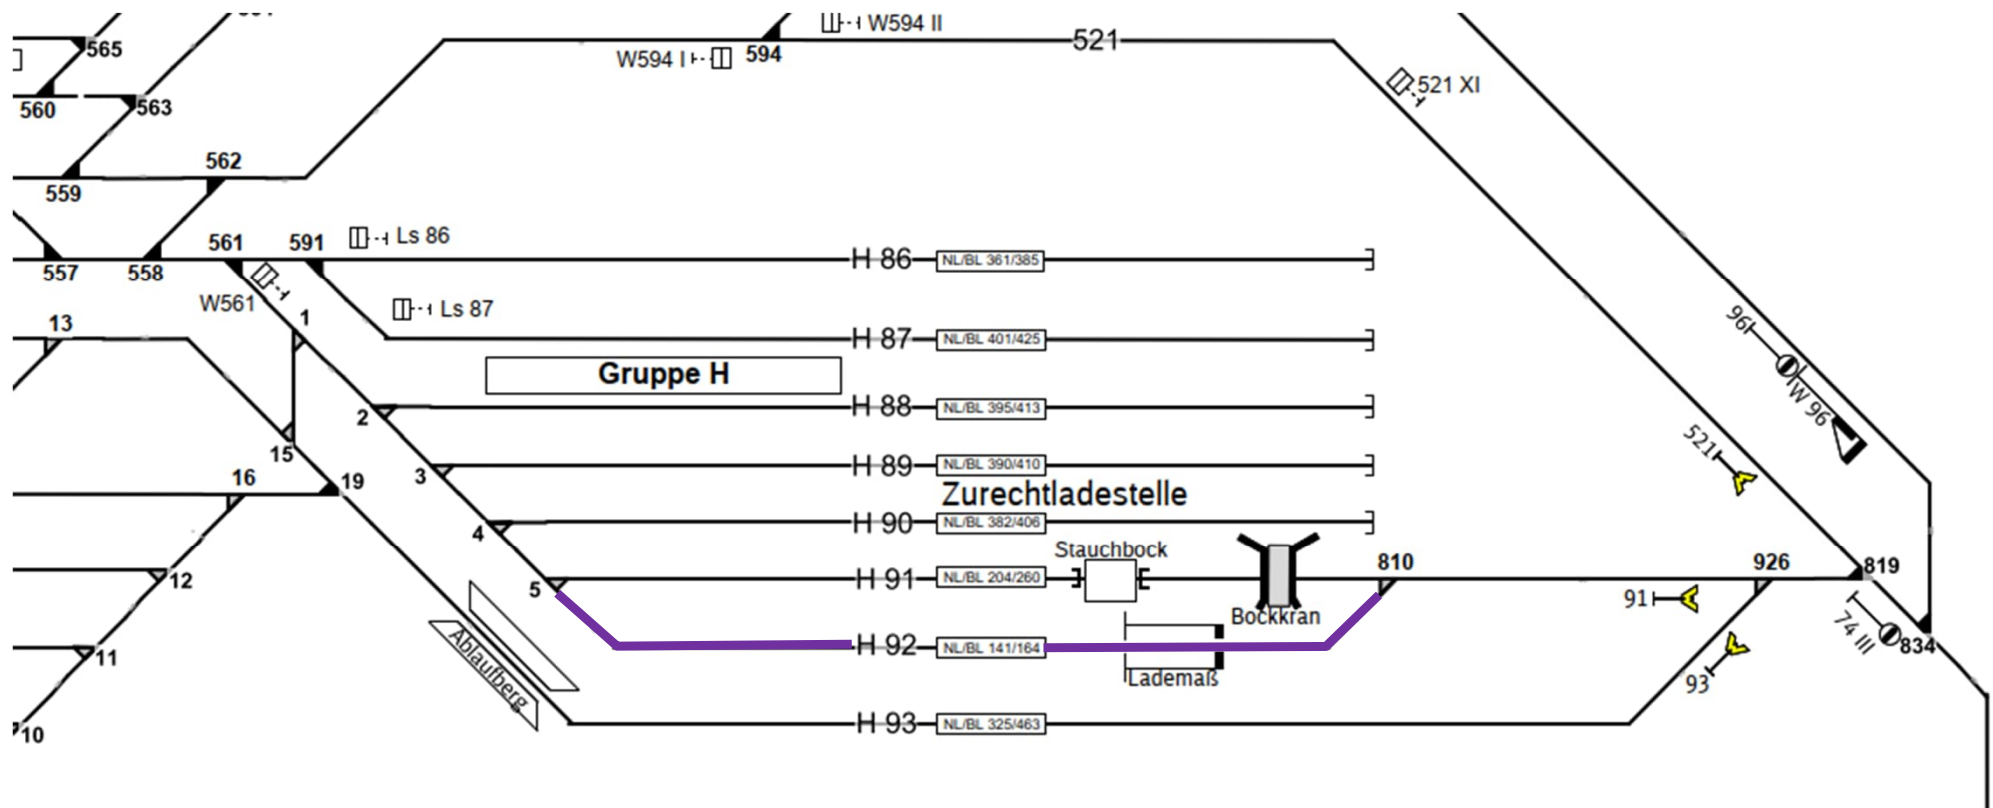

27_Graben-Neudorf_Qualitätsstopfgang


Logistikgleise

Betriebsstelle: RGN

Zeitraumen:

Qualitätsstopfgang : Do. 23.09.2027 00:01 Uhr – Mi. 29.09.2027 23.59 Uhr durchgehend [tVE-1841639](#)

Gleis:	Nutzbereich von/bis
17	Ra12 W43 – Ra12 W76
6A	Ra12 W77 – GEA GI26
7A	Ra12 W76 – GEA GI27

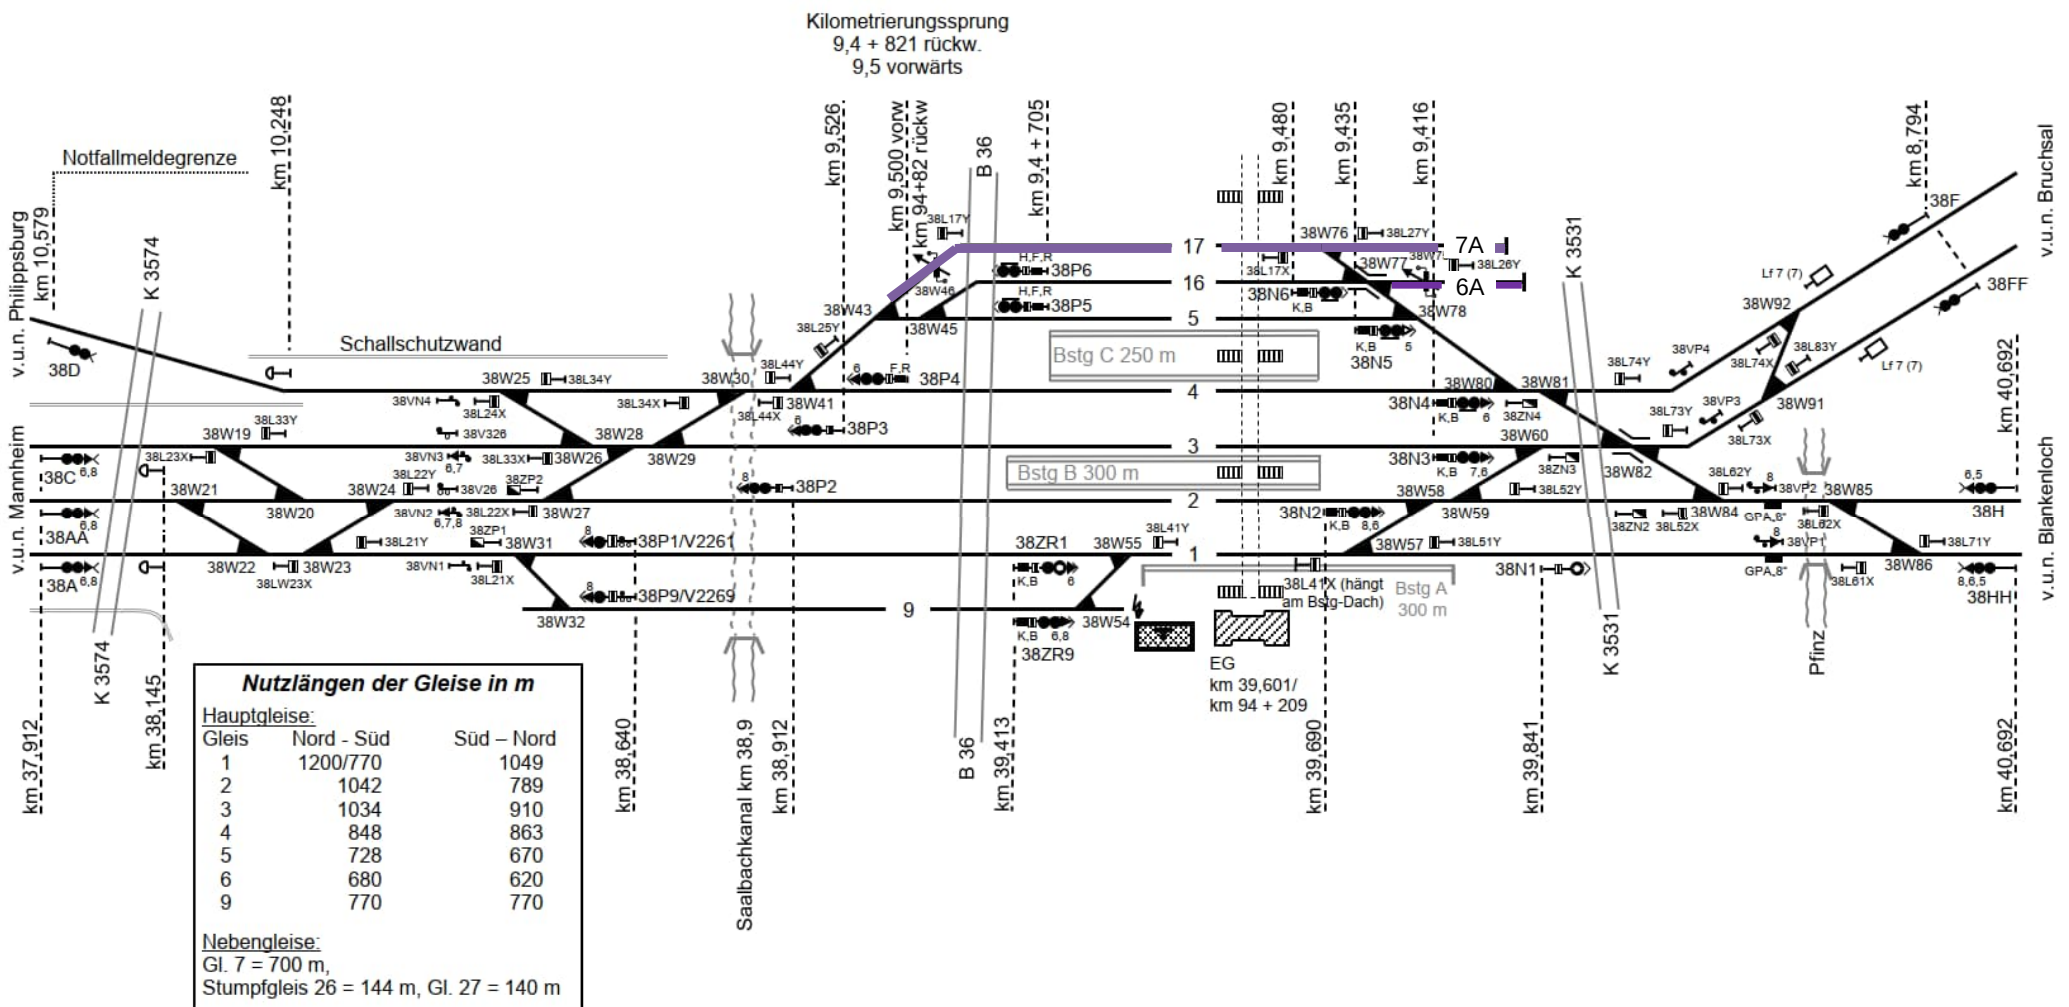

VZG:	Gl. 2 – 200 km/h Gl. 3 – 70 km/h Gl. 4 – 80 km/h
Belastung:	> 10000 bis 19999 Leistungstonnen pro Tag

-
- Kilometrierungssprung
9,4 + 821 rückw.
9,5 vorwärts
- Notfallmeldegrenze
km 10,579
- Schallschutzwand
- km 10,248
- v.u.n. Mannheim
- v.u.n. Bruchsal
- km 37,912
- km 38,145
- km 38,640
- km 38,912
- km 39,413
- km 39,690
- km 39,841
- km 40,692
- km 40,692
- km 8,794
- km 9,480
- km 9,435
- km 9,416
- km 9,526
- km 9,500 vorw.
km 9,4+82 rückw.
- B 36
- Bstg C 250 m
- Bstg B 300 m
- Bstg A 300 m
- EG
km 39,601/
km 94 + 209
- Pfinz
- 38D
- 38C
- 38AA
- 38A
- 38W19
- 38W21
- 38W20
- 38W22
- 38W23
27_Graben-Neudorf_Qualitätsstopfgang

Abschaltung Oberleitung

Mit Sperrungen in relevante Folien

SG	von / bis

EbSÜ-Plan

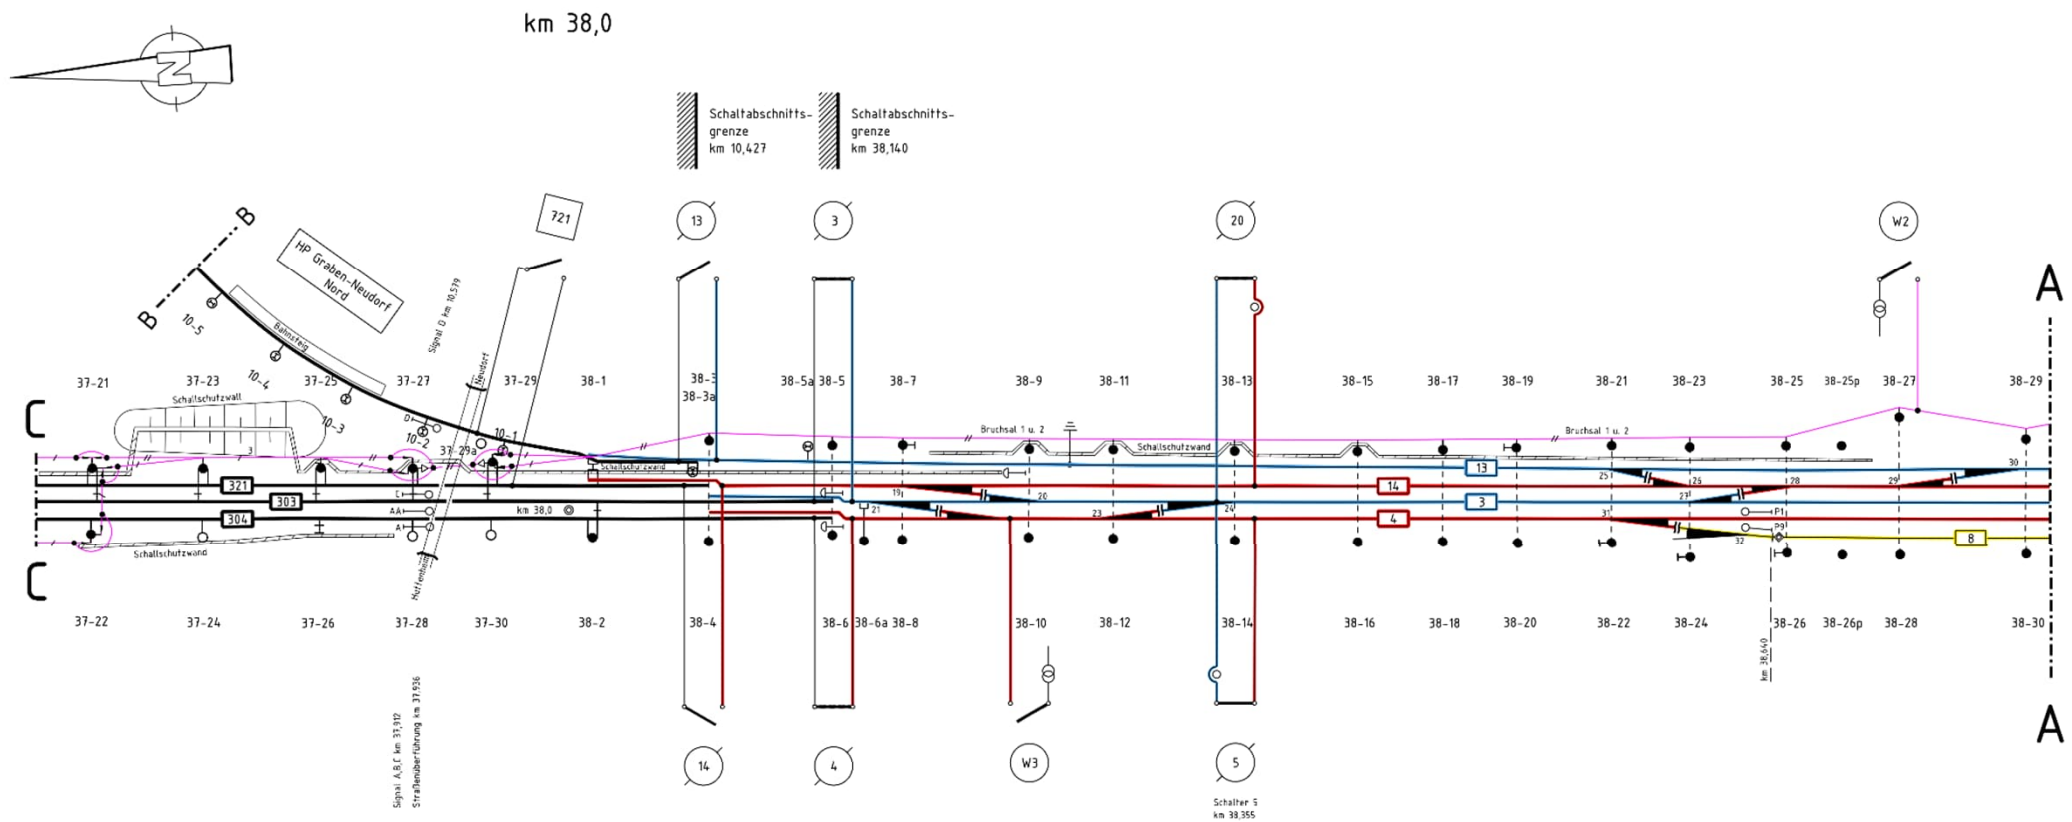


27_Graben-Neudorf_Qualitätsstopfgang

Abschaltung Oberleitung

Mit Sperrungen in relevante Folien

SG	von / bis

EbSÜ-Plan

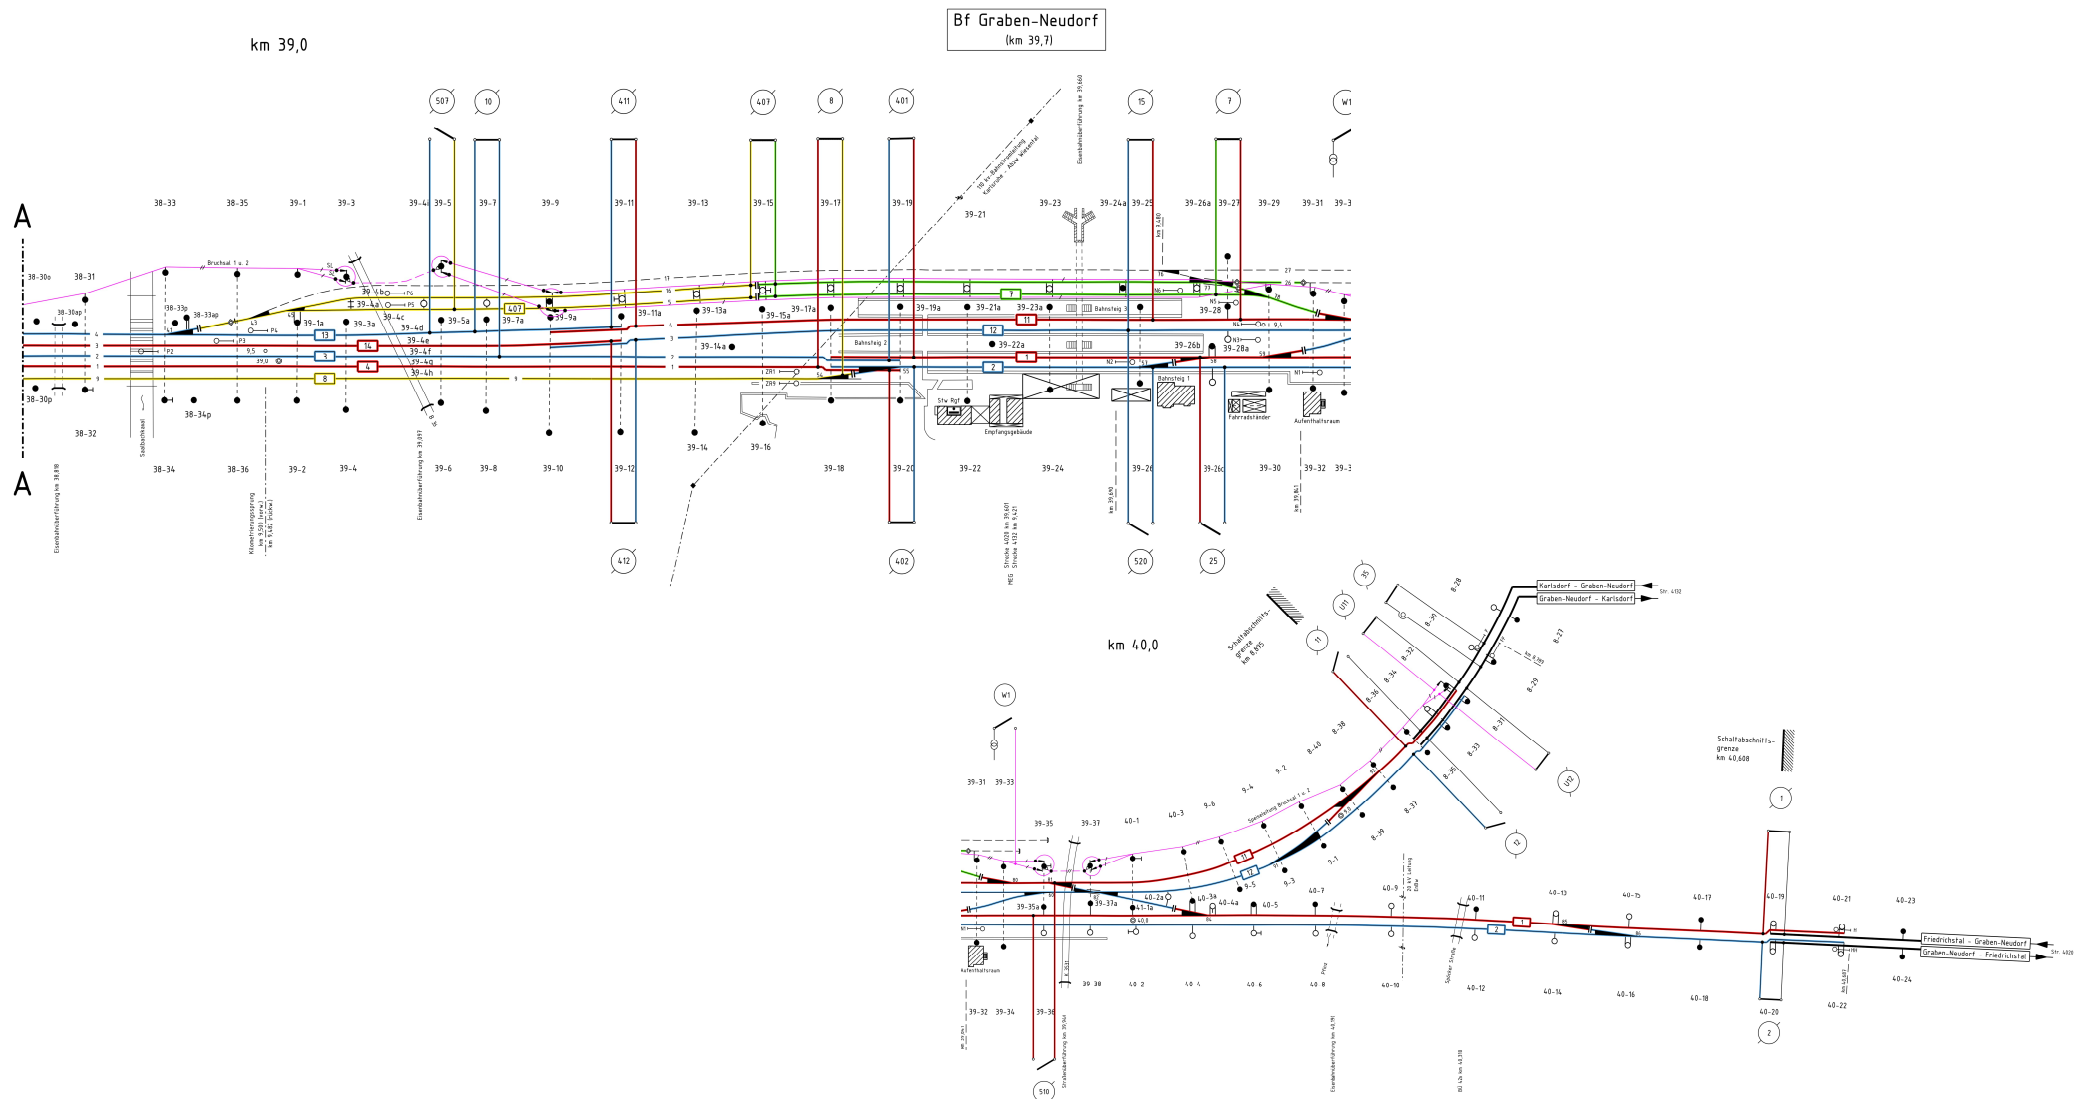

Abschaltung Oberleitung

Mit Sperrungen in relevante Folien

SG	von / bis

EbSÜ-Plan

