



Gemeinde Stadt Hürth
Gemarkung Fischenich 05 4672
Flur 6

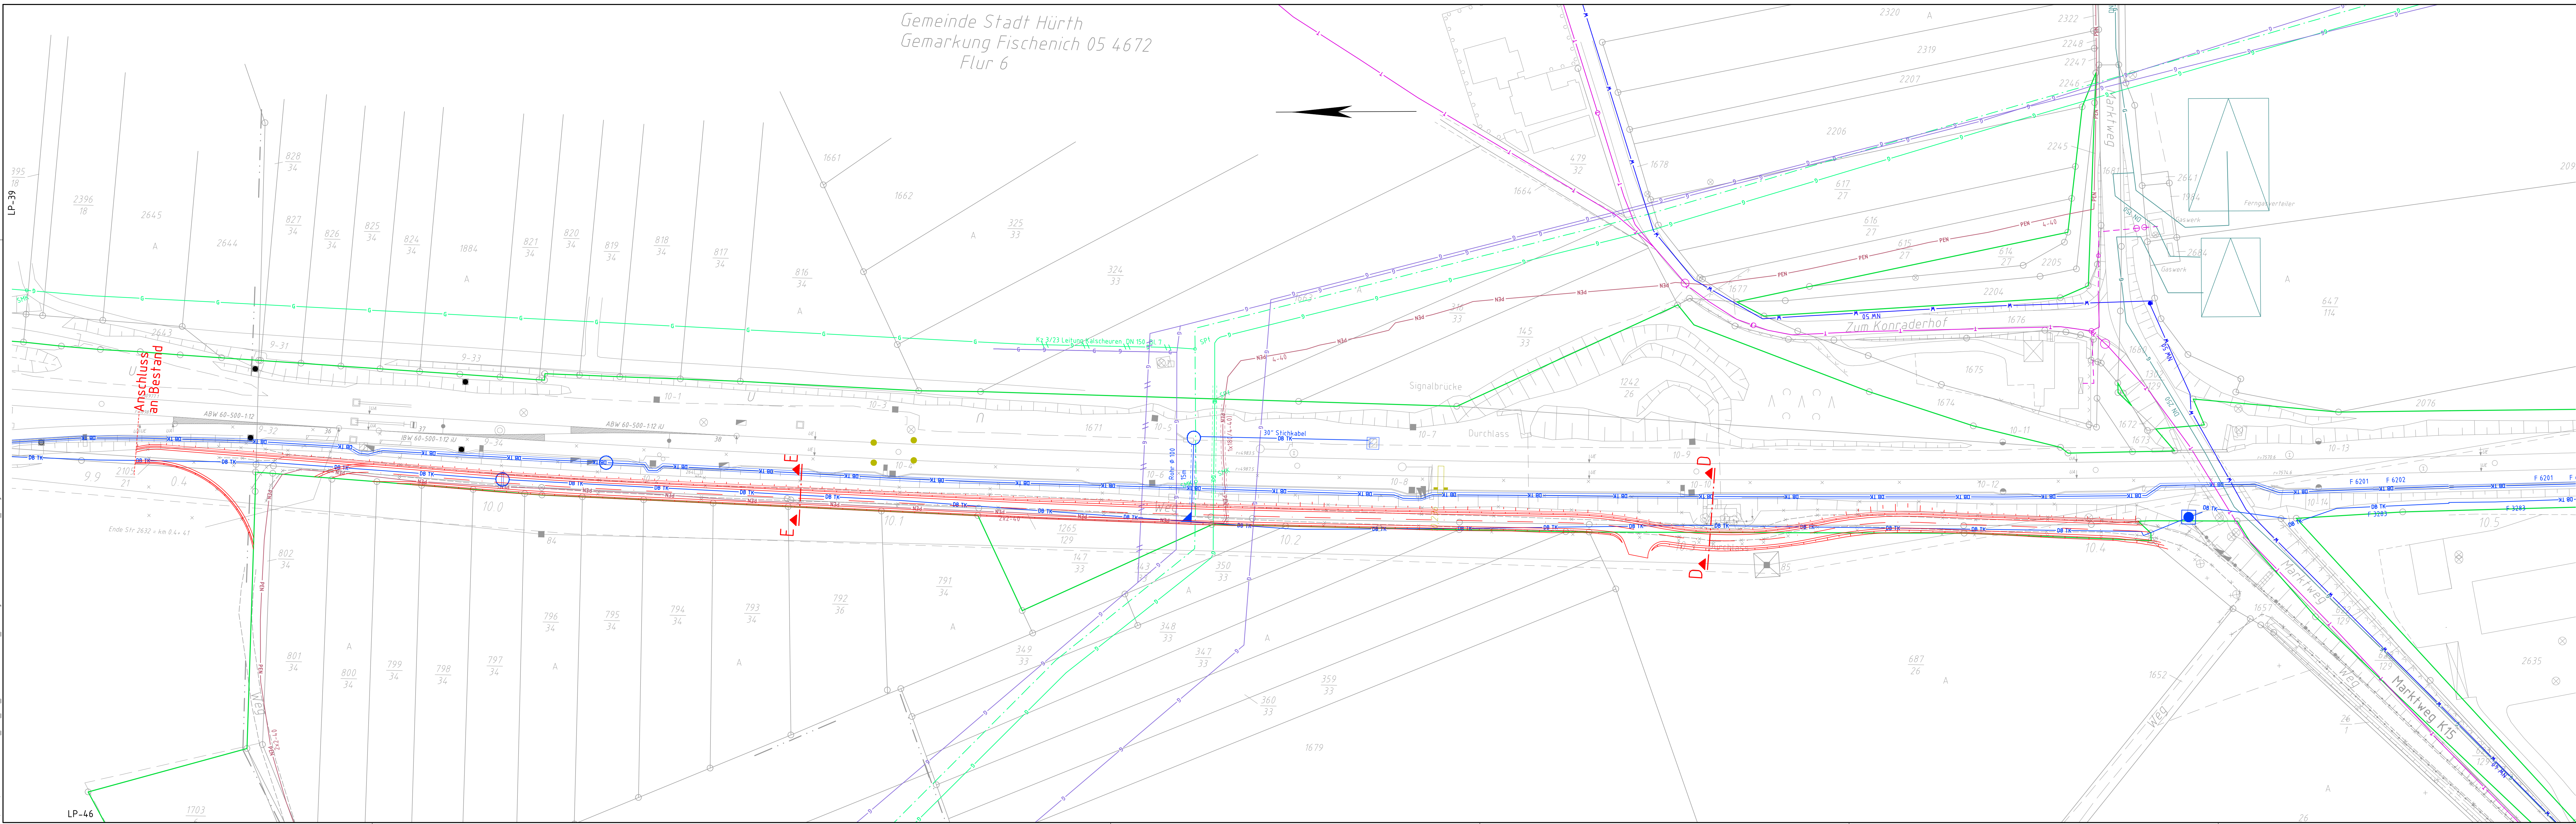

Farbzuordnung:

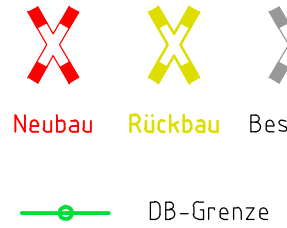


Legende Versorgungsträger

- FW Fernwärme Stadtwerke Hürth
- G Gasleitung
- G Gasleitung PLEDOC
- W Wasserleitung Stadtwerke Hürth
- T Telekommunikation Telekom
- T Telekommunikation Unifimedia
- S Steuerkabel WESTNETZ
- F Fernwärmeleitung ALKATEL
- PEN Telekommunikation DB
- DB TK Freileitung Rheinerne

Prüfvermerke

die Übereinstimmung der Zeichnung mit der Ausführung bestätigt:	Freigabe zur bautechnischen Prüfung
für den Auftraggeber:	Ort, Datum, Unterschrift
für die DB InfraGO AG:	Ort, Datum, Unterschrift
Interoperabilität geprüft (benannte Stelle), Name	geprüft / genehmigt
Datum	geprüft / genehmigt
Datum	geprüft / genehmigt
Datum	geprüft / genehmigt
Eisenbahn-Bundesamt	gleichgestellt mit Prüfvermerken
Datum	geprüft / genehmigt
Freigabe der Ausführung	mit Regelungen durch den BVB
Freigabe-Nr.	Ort, Datum, Unterschrift (BVB)
	Genehmigung zur Bauausführung
	Ort, Datum, Unterschrift

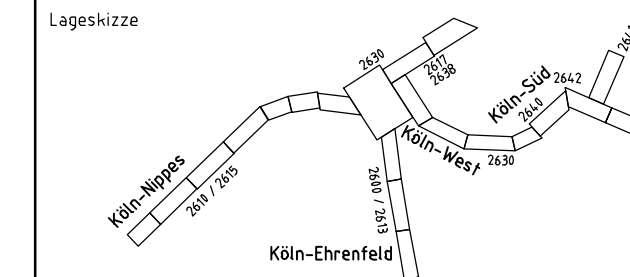

Planverfasser: Vössing Ingenieurgesellschaft mbH Siegburger Straße 229c D-50079 Köln +49 221 802619-0 www.vossing.de	Auftrag-Nr.: Datum: 21.01.2025 Name: Bodur
Köln, Ort, Datum, Unterschrift	Ort, Datum, Unterschrift
Planung: DB InfraGO AG Infrastrukturprojekte West Investitionsplanung und Segmentierung (U&W-NL-K&S) Brügelmannstr. 16-18 50679 Köln	Plan-Nr.: 8458-A-VA-500-LP-40b
Bauherr: DB InfraGO AG Regionalbereich West Investitionsplanung und Segmentierung (U&W-NL-K&S) Brügelmannstr. 16-18 50679 Köln	Planungsphase: Ausführung
	Ursprungsplan: Teilausschnitt 2630R
	Blattgröße: 420 x 1505 mm
	Einwirkungen (Lastmodell):

Maßstab: 1:500	Zufahrt Gasstation 1. Bauabschnitt BU "Am Kirchbüchen" in Bahn-km 1,300 in Hürth
-------------------	--

Projekt: ESTW linke Rheinseite - 1. Baustufe	Höhen- und Koordinatensystem: LAGESYSTEM: DB-REF HÖHENSYSTEM:
---	---

Bauwerksnummer	Brückennr.	Barcode
Strecke	Kilometer	Kennzahl
2631	x	x

Plattdaten erstellt: Figen Bodur 21.01.2025 / 13:05 Uhr