


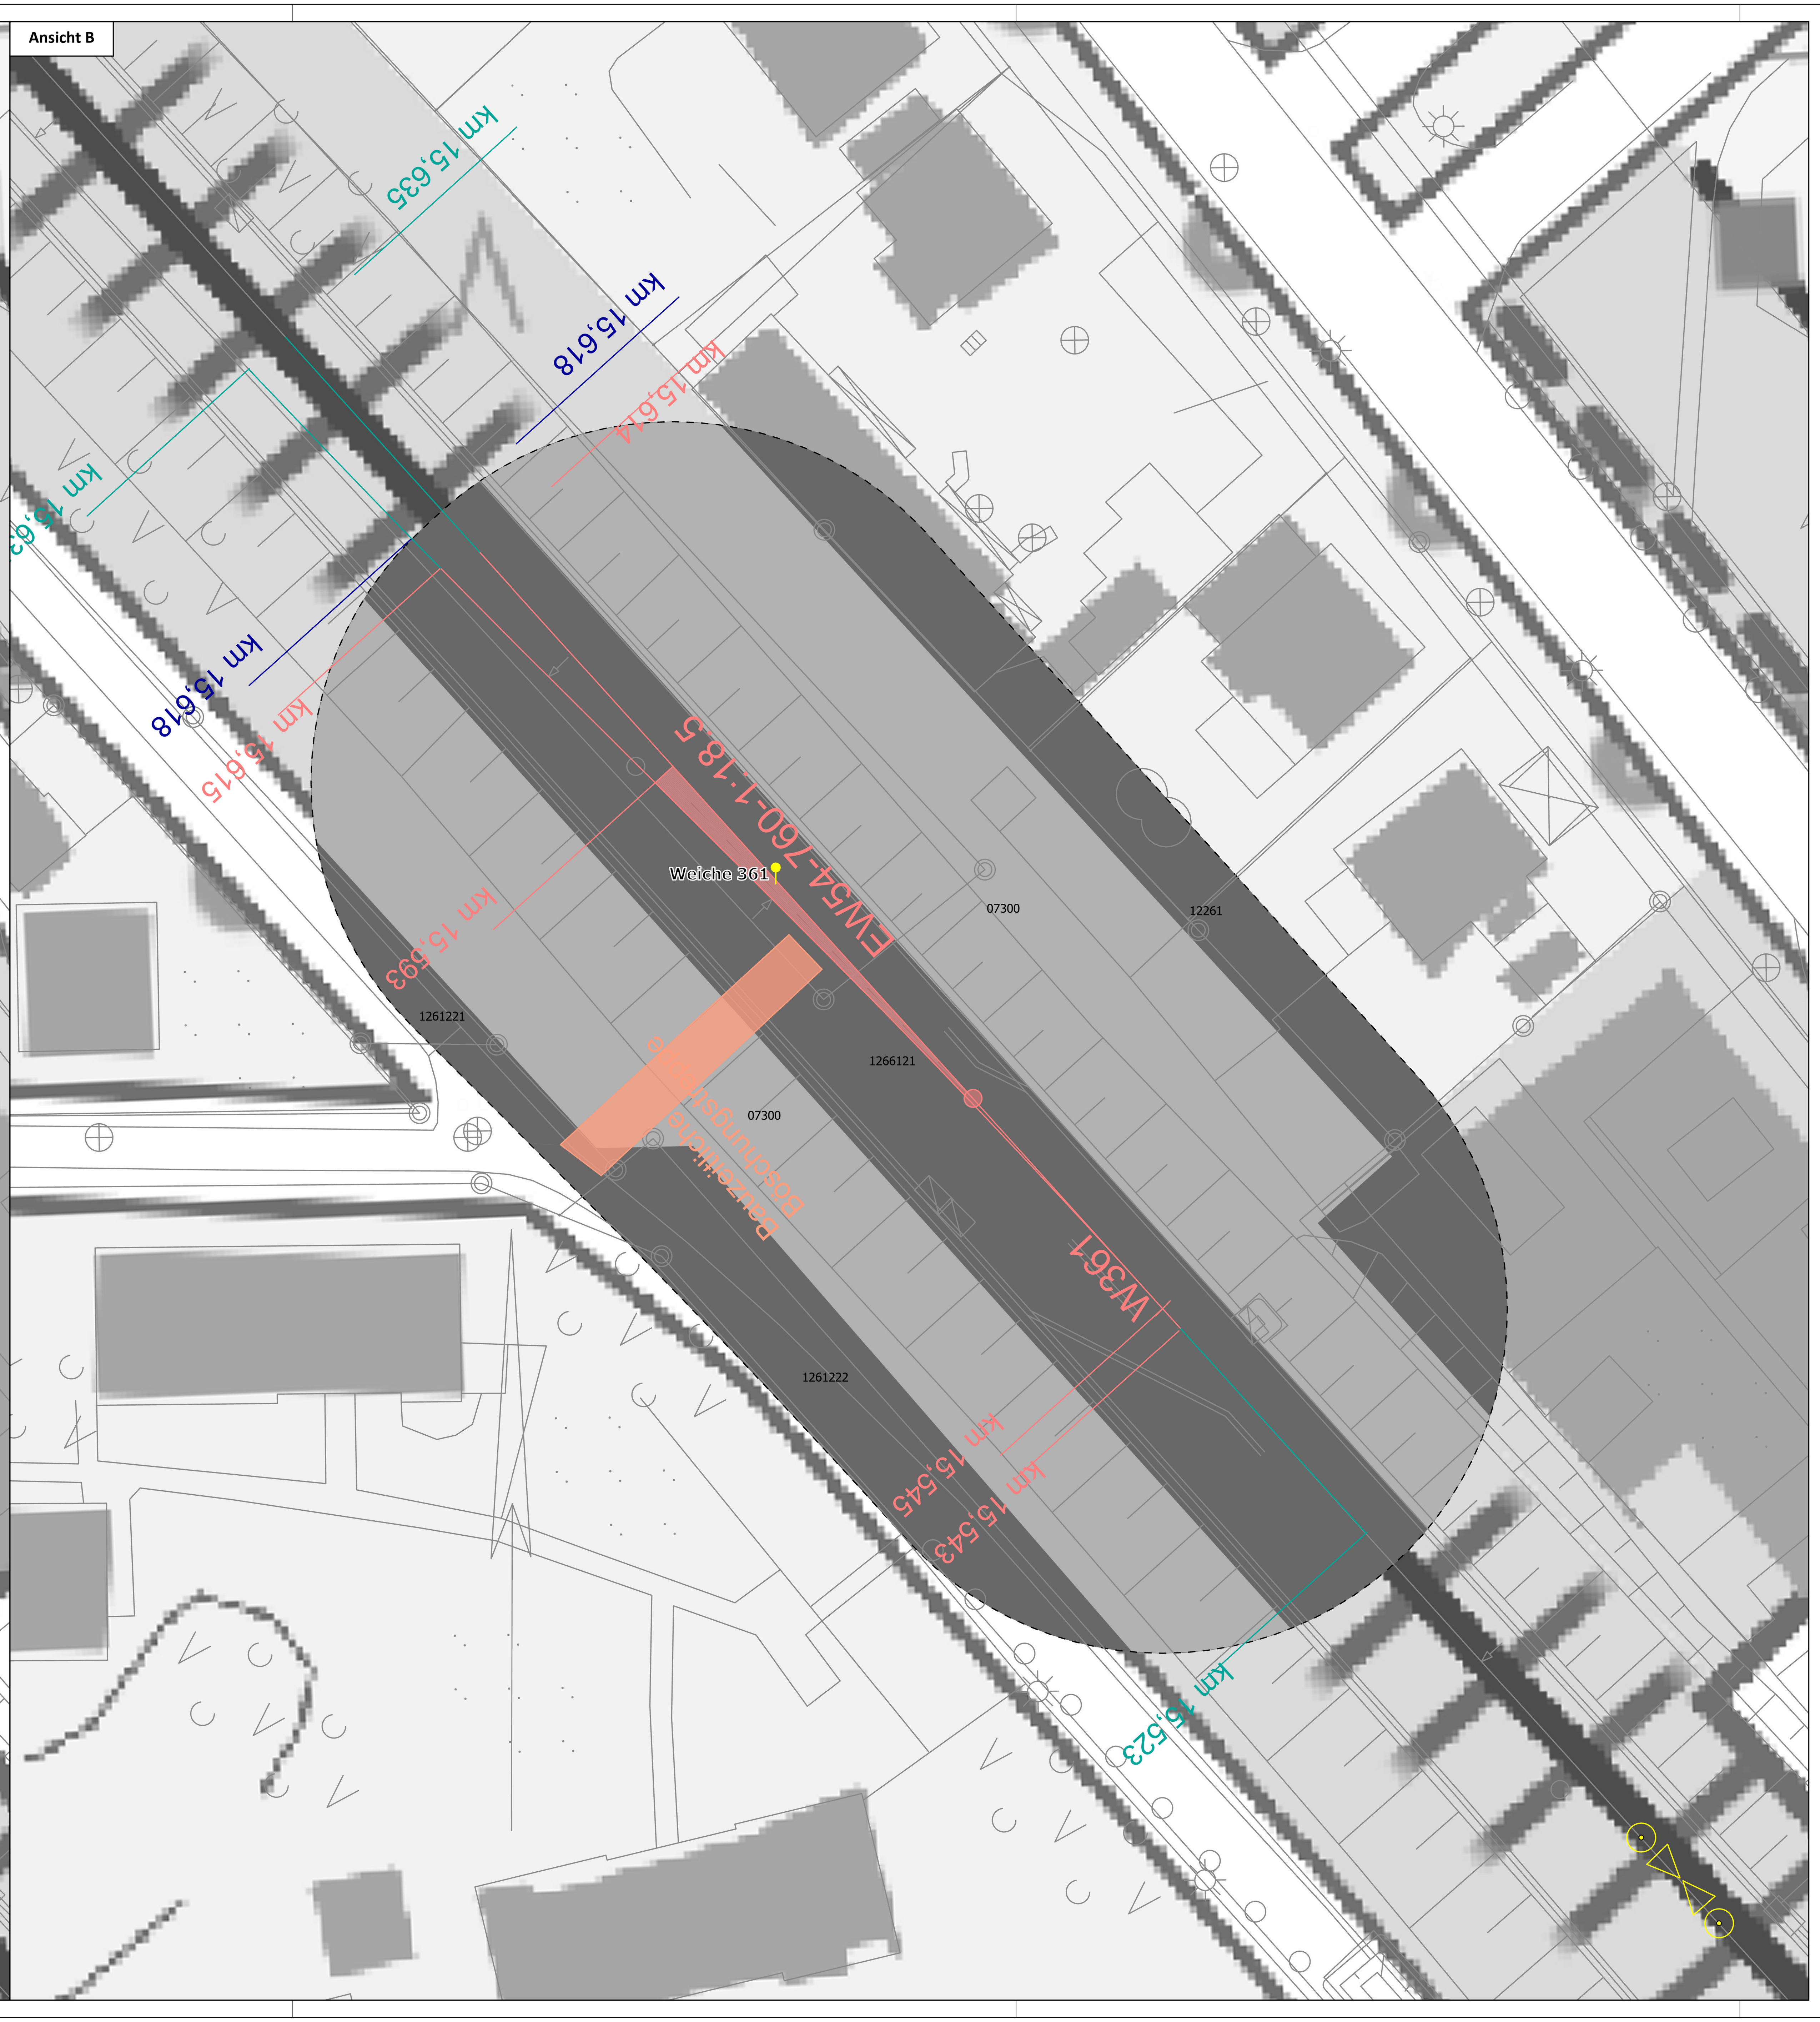

Legende

Ansicht A - Bestand

Biotoptypen

07. Gebüsche, Baumreihen und Baumgruppen

07300	mehrschichtige Gehölzbestände

12. Bebaute Gebiete, Verkehrsanlagen und Sonderflächen

12261	Einzel- und Reihenhausbebauung mit Ziergärten
1261221	Straßen mit Asphalt- oder Betondecke, ohne bewachsenen Mittelstreifen, mit regelmäßigen Baumbestand
1261222	Straßen mit Asphalt- oder Betondecke, ohne bewachsenen Mittelstreifen, ohne Baumbestand
1266121	Gleisanlagen außerhalb der Bahnhöfe, überwiegend mit Schotterunterbau, mit Begleitgrün

Untersuchungsgebiet Biotope

Allgemein

99,8 Kilometrierung

Instandhaltung(sbereich)

Kataster:
- Kreisgrenze
- Gemarkungsgrenze
- Flurgrenze
- Flurstückgrenze

Konflikte

SG_Nr. — Kurzbezeichnung Konflikt

Schutzgüter (SG):
B = Biotope und Tiere

B1 — **Baubedingter Verlust von Lebensräumen (Reptilien, Brutvögel)**
Ein Verlust von Lebensräumen kann für die Artengruppe der Reptilien und Brutvögel nicht ausgeschlossen werden.

Ansicht B - Maßnahmen

Biotoptypen

07. Gebüsche, Baumreihen und Baumgruppen

07300	mehrschichtige Gehölzbestände

12. Bebaute Gebiete, Verkehrsanlagen und Sonderflächen

12261	Einzel- und Reihenhausbebauung mit Ziergärten
1261221	Straßen mit Asphalt- oder Betondecke, ohne bewachsenen Mittelstreifen, mit regelmäßigen Baumbestand
1261222	Straßen mit Asphalt- oder Betondecke, ohne bewachsenen Mittelstreifen, ohne Baumbestand
1266121	Gleisanlagen außerhalb der Bahnhöfe, überwiegend mit Schotterunterbau, mit Begleitgrün

Untersuchungsgebiet Biotope

Maßnahmen

001_VA — Aufstellen von Reptilienschutzzäunen

Generell geltende Vermeidungsmaßnahmen ohne Kartendarstellung

002_VA: Besatzkontrolle / ggf. Umsetzung von Individuen der Zauneidechse

003_VA: Vergrämung aus dem Baufeld

004_VA: Baumfällung / Gehölzrückschnitt außerhalb der Vogelbrutzeit


N

Quellen:
- Digitalte Topographische Karte (DTK 10, © GeoBasis-DE/LGB)

0 5 10 m

Bemerkung

Übersichtsskizze

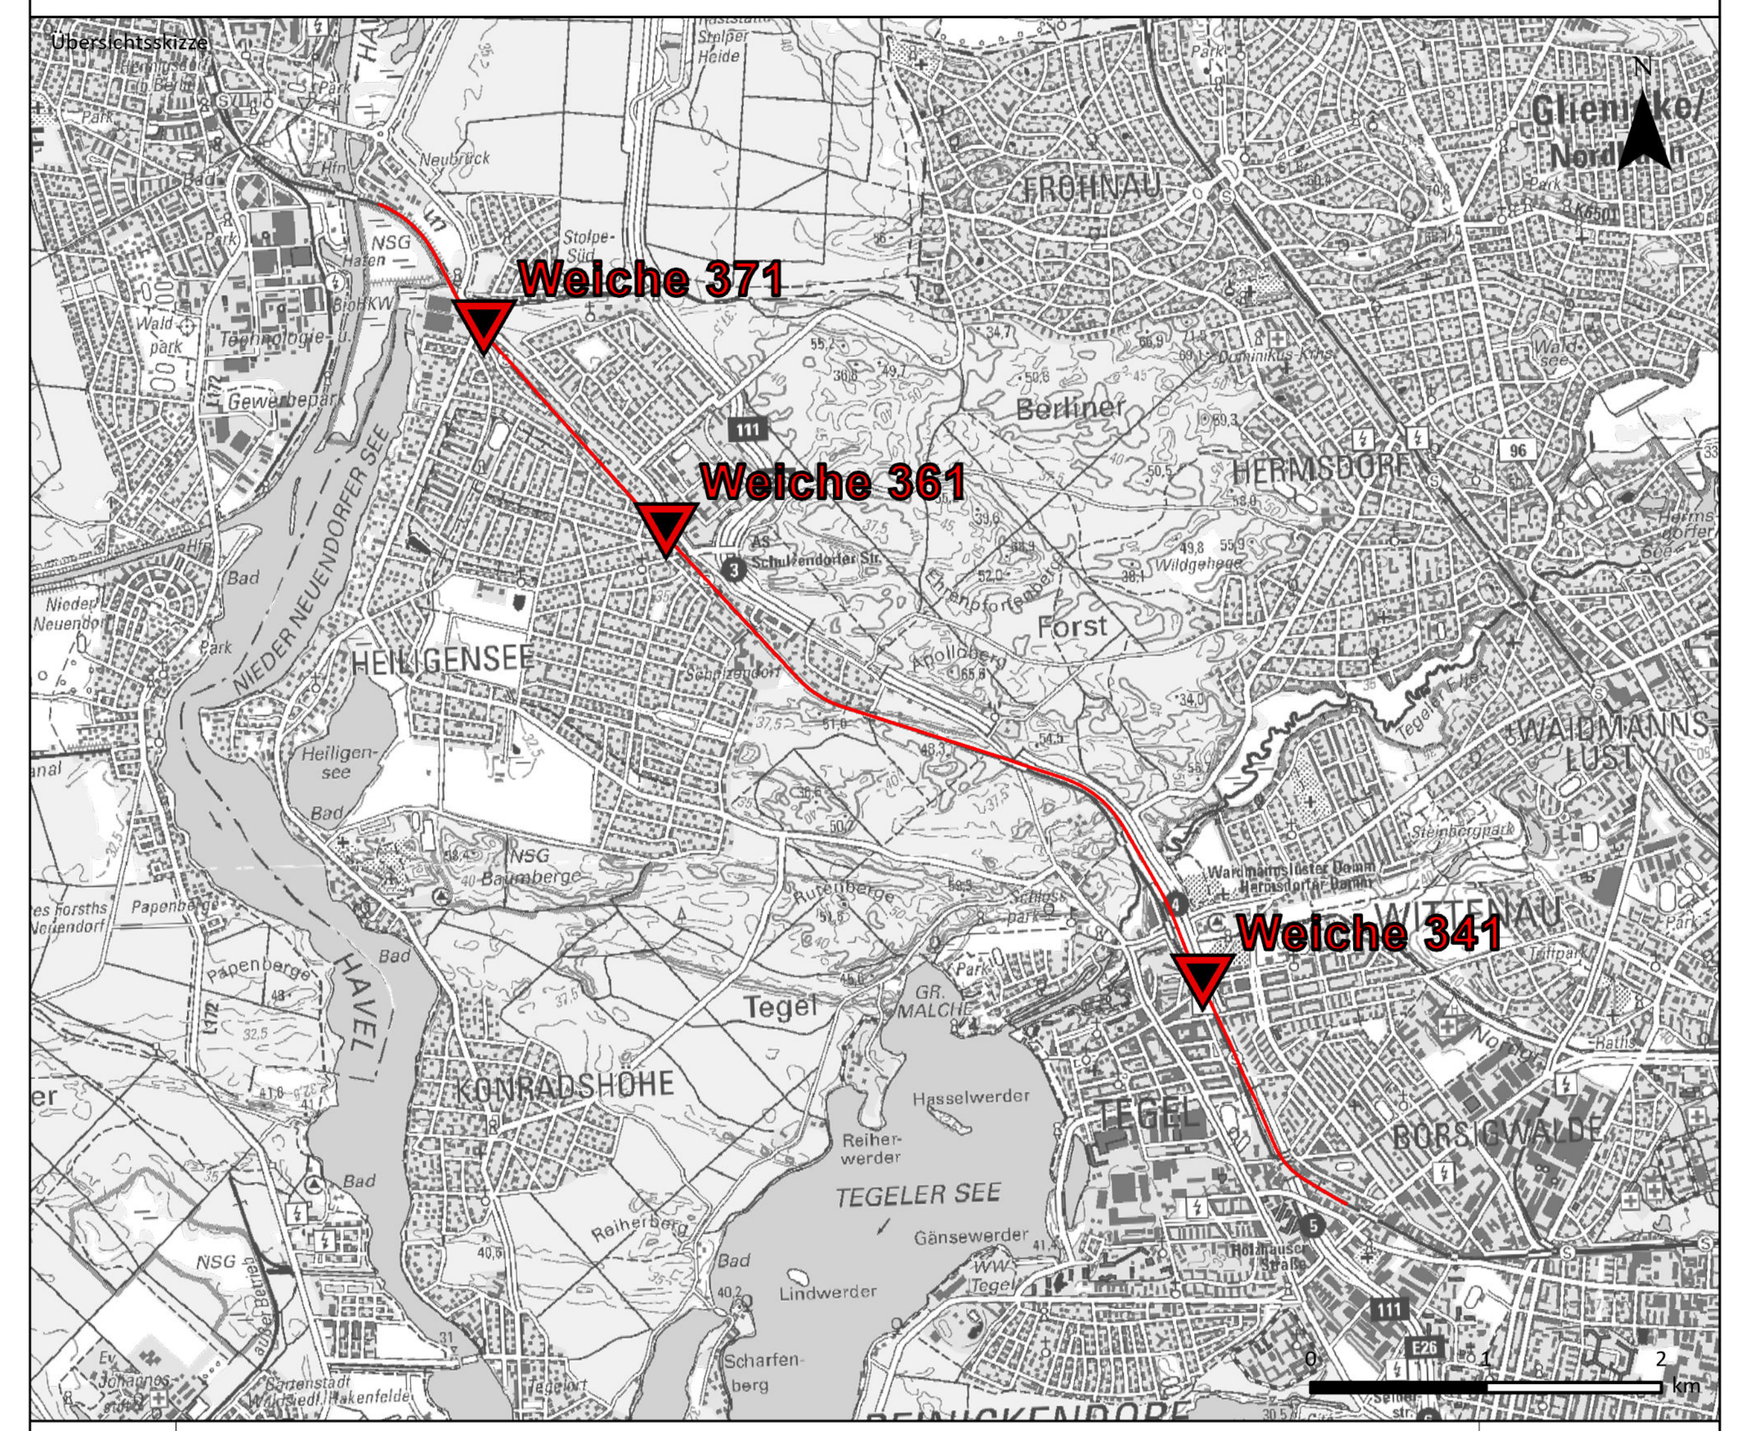

Index	Änderungen bzw. Ergänzungen	Planungsstand
0	Ausgangsverfahren: Genehmigungsplanung	30.04.2026

Vorhabenträgerin:
DB InfraGO AG
Zusammenhangsmaßnahmen
S-Bahn Berlin
Caroline-Michaelis-Straße 5-11
10115 Berlin

Datum Unterschrift

Verfasser:
DB Engineering & Consulting GmbH
Region Ost
I.TV-O-U-U 1
EUREF Campus 14
10829 Berlin

Datum Unterschrift

Planzeichen Nr.:		
Projekt-Nr.:		
	Datum	Name
gez.	04/2026	R. Milhahn
bearb.	04/2026	B. Kathol
gepr.	04/2026	D. R. Arcos
Höhensystem:		DHHN92
Koordinatensystem:		DB_REF (4)
Ursprungsplan:		DTK10
Blattgröße:		594 x 1.445 mm
Maßstab:		1 : 250

Vorhaben:
Weichenerneuerung (W361, W371, W341)
Strecke 6183 (Berlin-Schönholz - Kremmen), Bahnkilometer 10,466 - 17,18
Tegel/Heiligensee

Planart:
Landschaftspflegerischer Fachbeitrag

Planinhalt:
Bestands-/Konflikt- und Maßnahmenplan