Legende:

- Bestand (einschließlich DB-Kataster)
- Neubau / Änderung
- Rückbau
- Äußere Grenze der vorhabenträgereigenen Grundstücke (DB Grenze)
- Planfeststellungsgrenze (Schnitt am Blattrand)
- Gemeindegegrenze
- Gemarkungsgrenze
- Flurgrenze
- Flurstücksgrenze
- Höhenlinie (in m üNHN)
- Böschung
- Oberleitungsmast mit Mastnummer
- Mauerwerk

0m 10m 50m 100m

M 1:1000

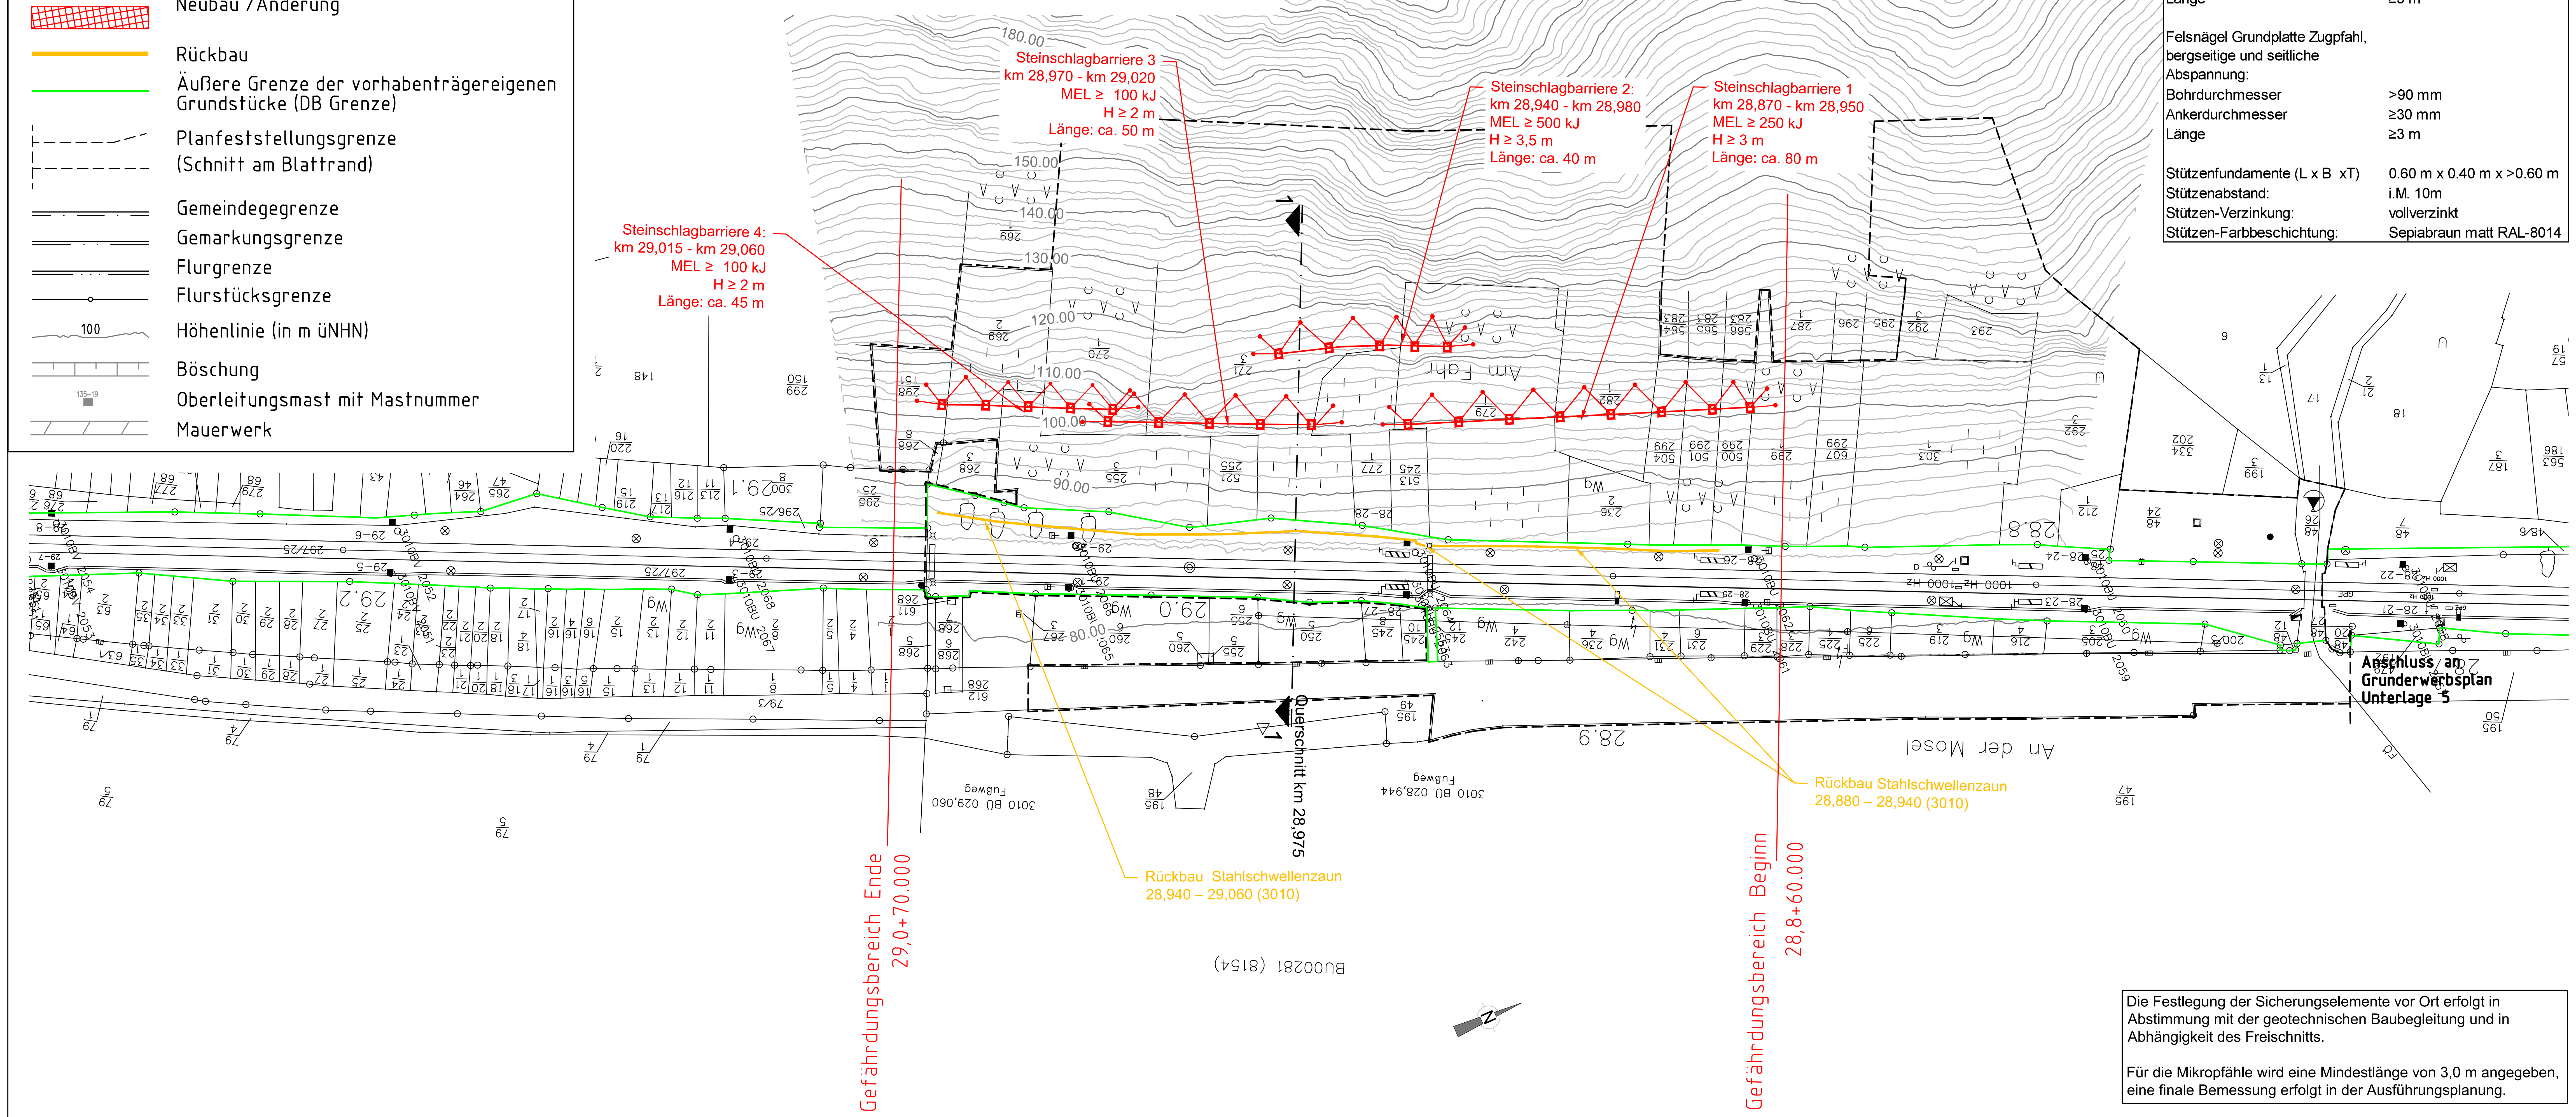

Steinschlagbarriere 1 - 4

Felsnägel Grundplatte Druckpfahl

Bohrdurchmesser	>90 mm
Ankerdurchmesser	≥30 mm
Länge	≥3 m

Felsnägel Grundplatte Zugpfahl, bergseitige und seitliche Abspannung:

Bohrdurchmesser	>90 mm
Ankerdurchmesser	≥30 mm
Länge	≥3 m

Stützenfundamente (L x B xT)	0.60 m x 0.40 m x >0.60 m
Stützenabstand:	i.M. 10m
Stützen-Verzinkung:	vollverzinkt
Stützen-Farbbeschichtung:	Sepiabraun matt RAL-8014

Die Festlegung der Sicherungselemente vor Ort erfolgt in Abstimmung mit der geotechnischen Baubegleitung und in Abhängigkeit des Freischnitts.

Für die Mikropfähle wird eine Mindestlänge von 3,0 m angegeben, eine finale Bemessung erfolgt in der Ausführungsplanung.

Index:	Änderungen bzw. Ergänzungen	Name:	Datum:

Prüfvermerke

die Übereinstimmung der Zeichnung mit der Ausführung bestätigt:

für den Auftragnehmer: ....

Ort, Datum, Name in Druckbuchstaben, Unterschrift

für die DB ... .

Ort, Datum, Name in Druckbuchstaben, Unterschrift

Interoperabilität geprüft (benannte Stelle), Name

.... geprüft

Ort, Datum, Name in Druckbuchstaben, Unterschrift

Qualitätssicherung ....

.... geprüft

Ort, Datum, Name in Druckbuchstaben, Unterschrift

Eisenbahn-Bundesamt

Freigabe zur .... Prüfung

....

Ort, Datum, Name in Druckbuchstaben, Unterschrift

Prüfingenieur

DB InfraGO

Freigabe der Ausführungsunterlagen

☐ mit Regelungen durch den BVB

Freigabe-Nr.: ....

....

Ort, Datum, Name in Druckbuchstaben, Unterschrift (BVB)

Plan nur zur Ausschreibung

gleichgestellt mit Prüfexemplaren

....

Ort, Datum, Name in Druckbuchstaben, Unterschrift

Genehmigung zur Bauausführung

....

Ort, Datum, Name in Druckbuchstaben, Unterschrift

Bauherr:
DB InfraGO
DB InfraGO AG
Projekte KIB / EkrG
I.II-MI-R-K
Frankenstr. 1-3
56068 Koblenz
....
Ort, Datum, Unterschrift

Projektleitung:
DB InfraGO
DB InfraGO AG
Projekte KIB / EkrG
I.II-MI-R-K
Frankenstr. 1-3
56068 Koblenz
....
Ort, Datum, Unterschrift

Planung:
iC CONSULENTEN
Niederlassung Salzburg
iC consulenten Ziviltechniker GesmbH
Zollhausweg 1, 5101 Bergheim, Österreich
T +43 662 45 07 73-0
officesalzburg@ic-group.org, www.ic-group.org
....
Ort, Datum, Unterschrift

Aufragnehmer (AN):
....
Ort, Datum, Unterschrift

Lageskizze (unmaßstäblich):

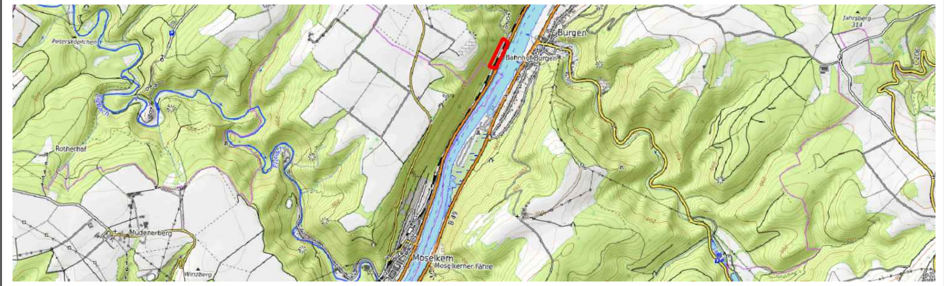

Projektnummer DB:
T.016068583

BIM-Datencodierung:

Planzeichen:

Planart:
AUSSCHREIBUNG

Höhen- und Koordinatensystem:
DB Ref

Einwirkungen (Lastmodell):
Ril 836

Bauwerksnummer:	BW-Kennziffer:	Barcodenummer:	Entwurfsgeschwindigkeit:
3 0 1 0 * 0 2 8 ● 8 6 0 * 3 4 1 0 0 0	3999		

Strecke:	Streckenabschnitt:	Kilometer:
3010	km 28,860 - km 29,070, r.d.B.	028,860

1:1000			
	Erstellt	03.06.2026	SEEK iC
	Geprüft	03.06.2026	FRIEDL iC
	Freigegeben	03.06.2026	SCHARRER iC
		Datum	Name
		DE	

Felssicherungsmaßnahme "Bischofstein"

3010 Koblenz - Perl

Lageplan

FHSBISCH