


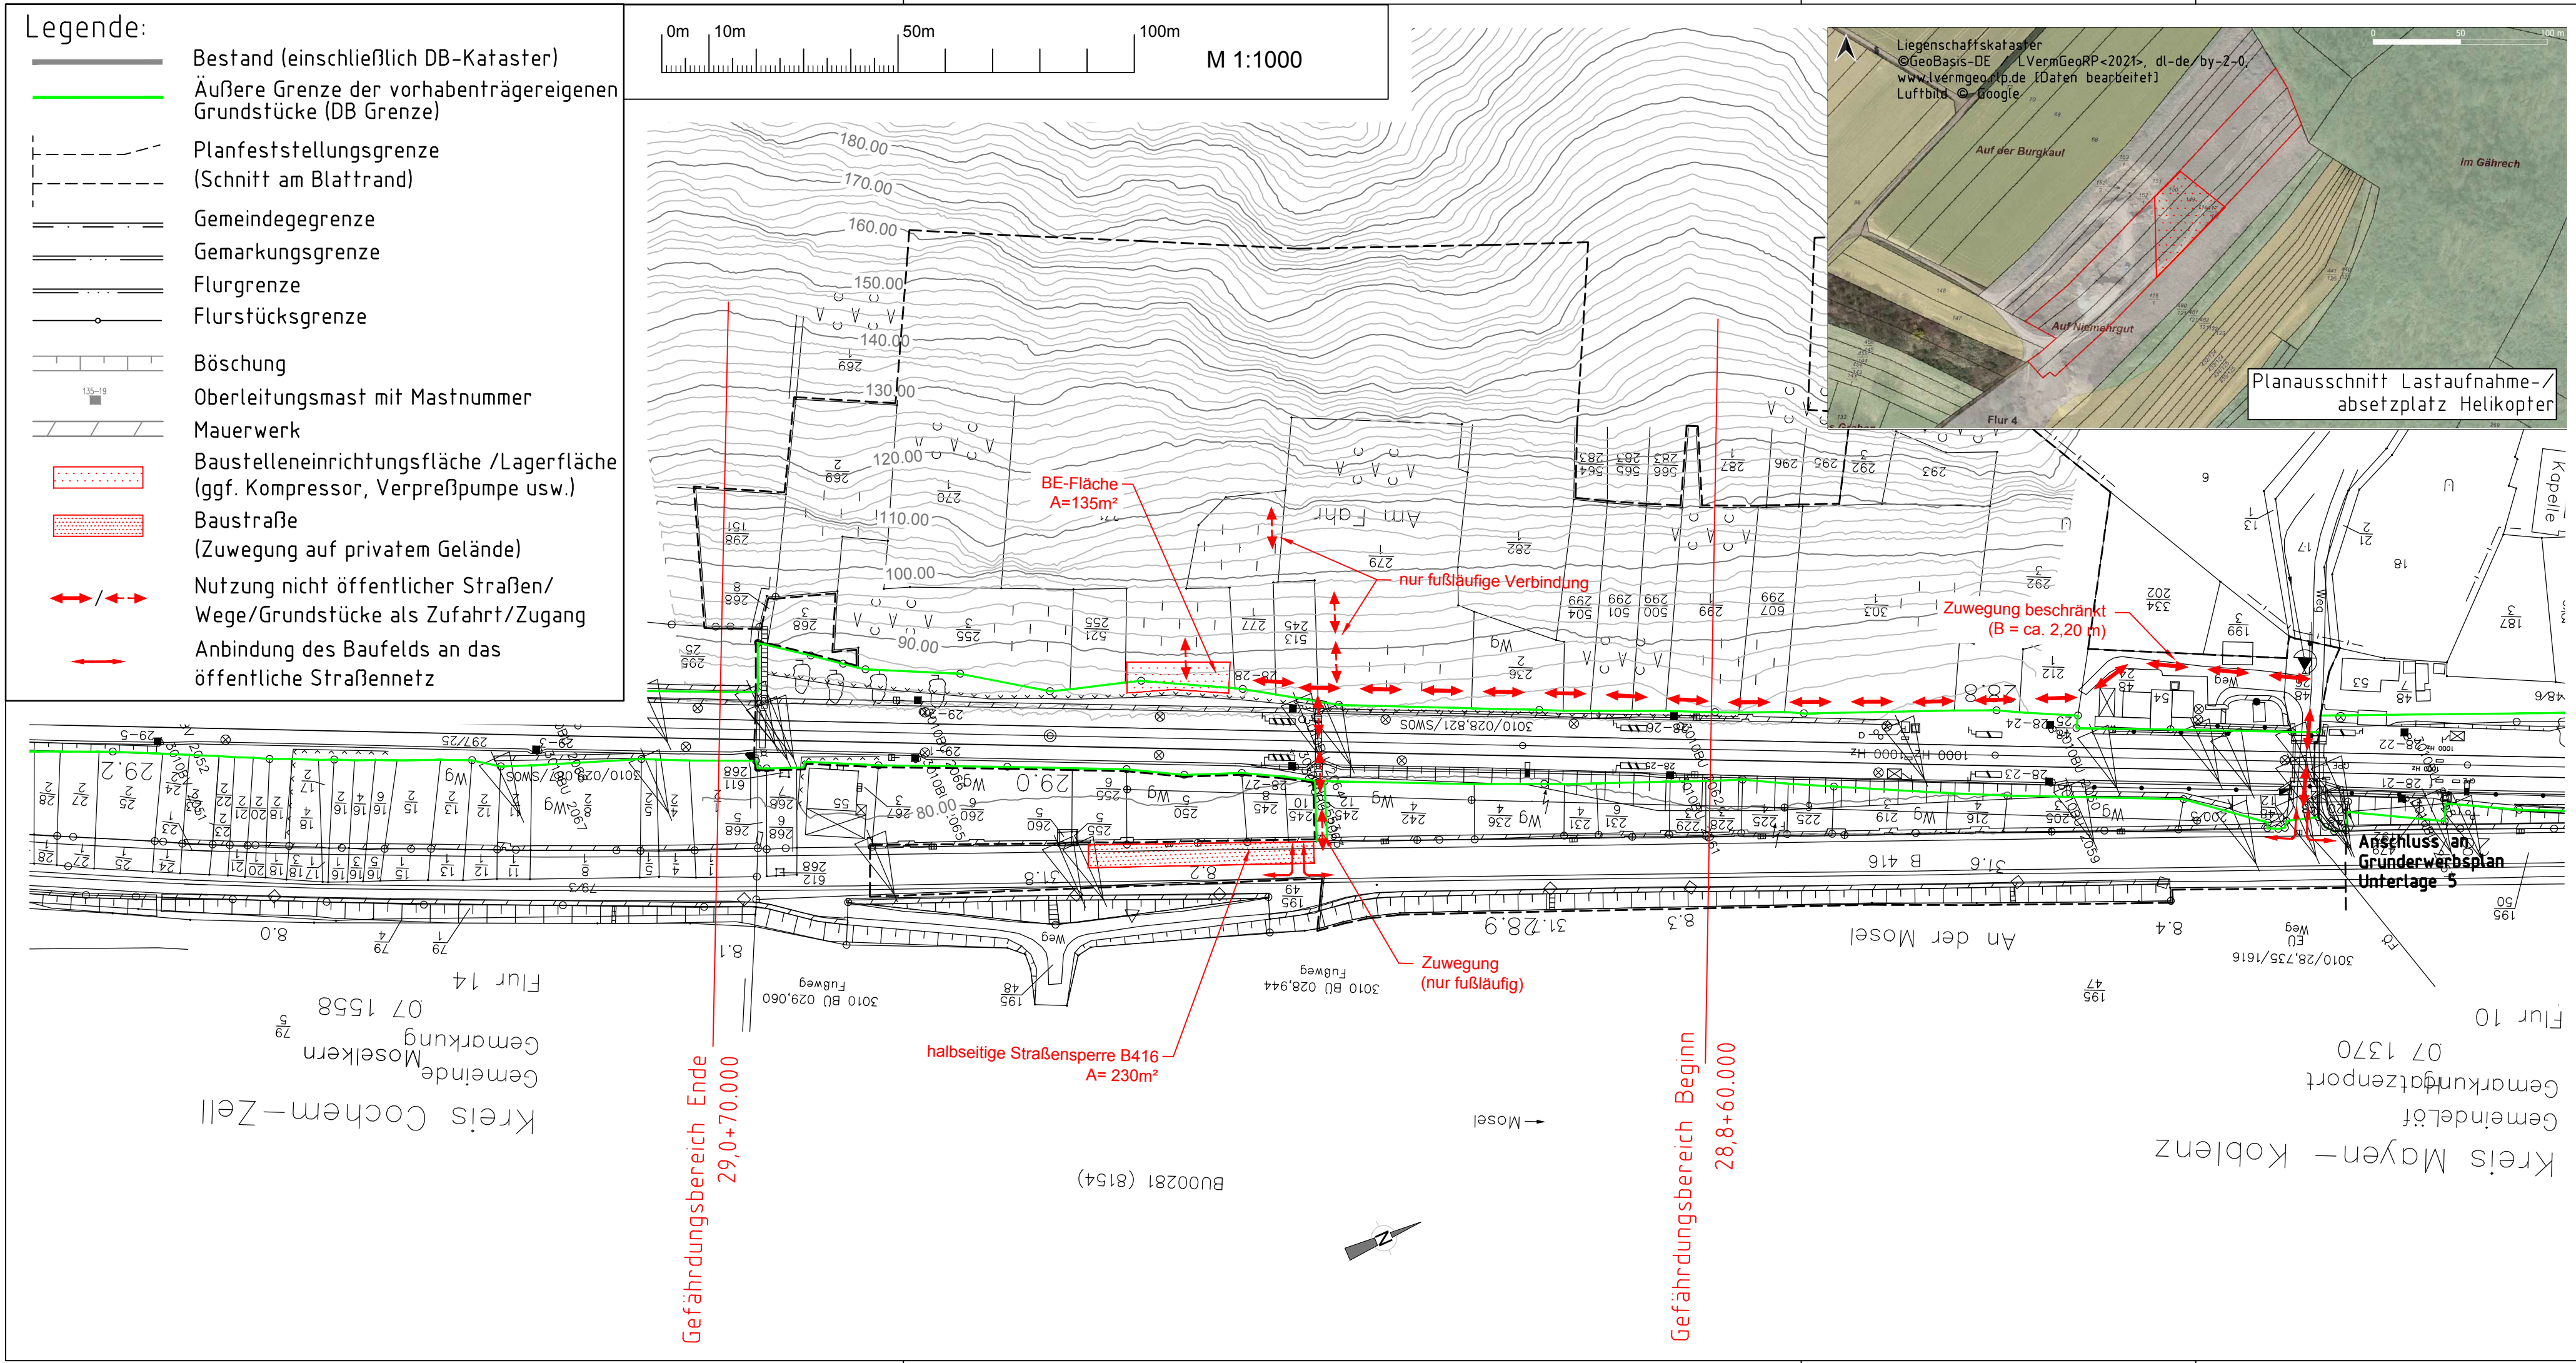

Index:	Änderungen bzw. Ergänzungen	Name:	Datum:
Prüfvermerke			
die Übereinstimmung der Zeichnung mit der Ausführung bestätigt:		Freigabe zur Prüfung	
für den Auftragnehmer: Ort, Datum, Name in Druckbuchstaben, Unterschrift		Ort, Datum, Name in Druckbuchstaben, Unterschrift	
für die DB ... Ort, Datum, Name in Druckbuchstaben, Unterschrift		Prüfingenieur	
Interoperabilität geprüft (benannte Stelle), Name			
Ort, Datum, Name in Druckbuchstaben, Unterschrift		geprüft	
Qualitätssicherung			
Ort, Datum, Name in Druckbuchstaben, Unterschrift		geprüft	
Eisenbahn-Bundesamt			
gleichgestellt mit Prüfexemplaren		Ort, Datum, Name in Druckbuchstaben, Unterschrift (BVB)	
Ort, Datum, Name in Druckbuchstaben, Unterschrift		Genehmigung zur Bauausführung	
Ort, Datum, Name in Druckbuchstaben, Unterschrift		Ort, Datum, Name in Druckbuchstaben, Unterschrift	
Bauherr: DB InfraGO		Projektleitung: DB InfraGO	
DB InfraGO AG Projekte KIB / EkrG I.11-MI-R-K Frankenstr. 1-3 56068 Koblenz		DB InfraGO AG Projekte KIB / EkrG I.11-MI-R-K Frankenstr. 1-3 56068 Koblenz	
Ort, Datum, Unterschrift		Ort, Datum, Unterschrift	
Lageskizze (unmaßstäblich):		Ort, Datum, Unterschrift	
Bauwerksnummer: 3010		BW-Kennziffer: 3999	
Strecke: 3010		Barcodenummer:	
1:1000		Erstellt 03.06.2026 SEEK IC	
		Geprüft 03.06.2026 FRIEDL IC	
		Freigegeben 03.06.2026 SCHARRER IC	
		Datum Name	
		DE	
FHSBISCH			
Felssicherungsmaßnahme "Bischofstein"			
3010 Koblenz - Perl			
Baustelleneinrichtungs- und -erschließungsplan			
Kilometer: 028,860			