


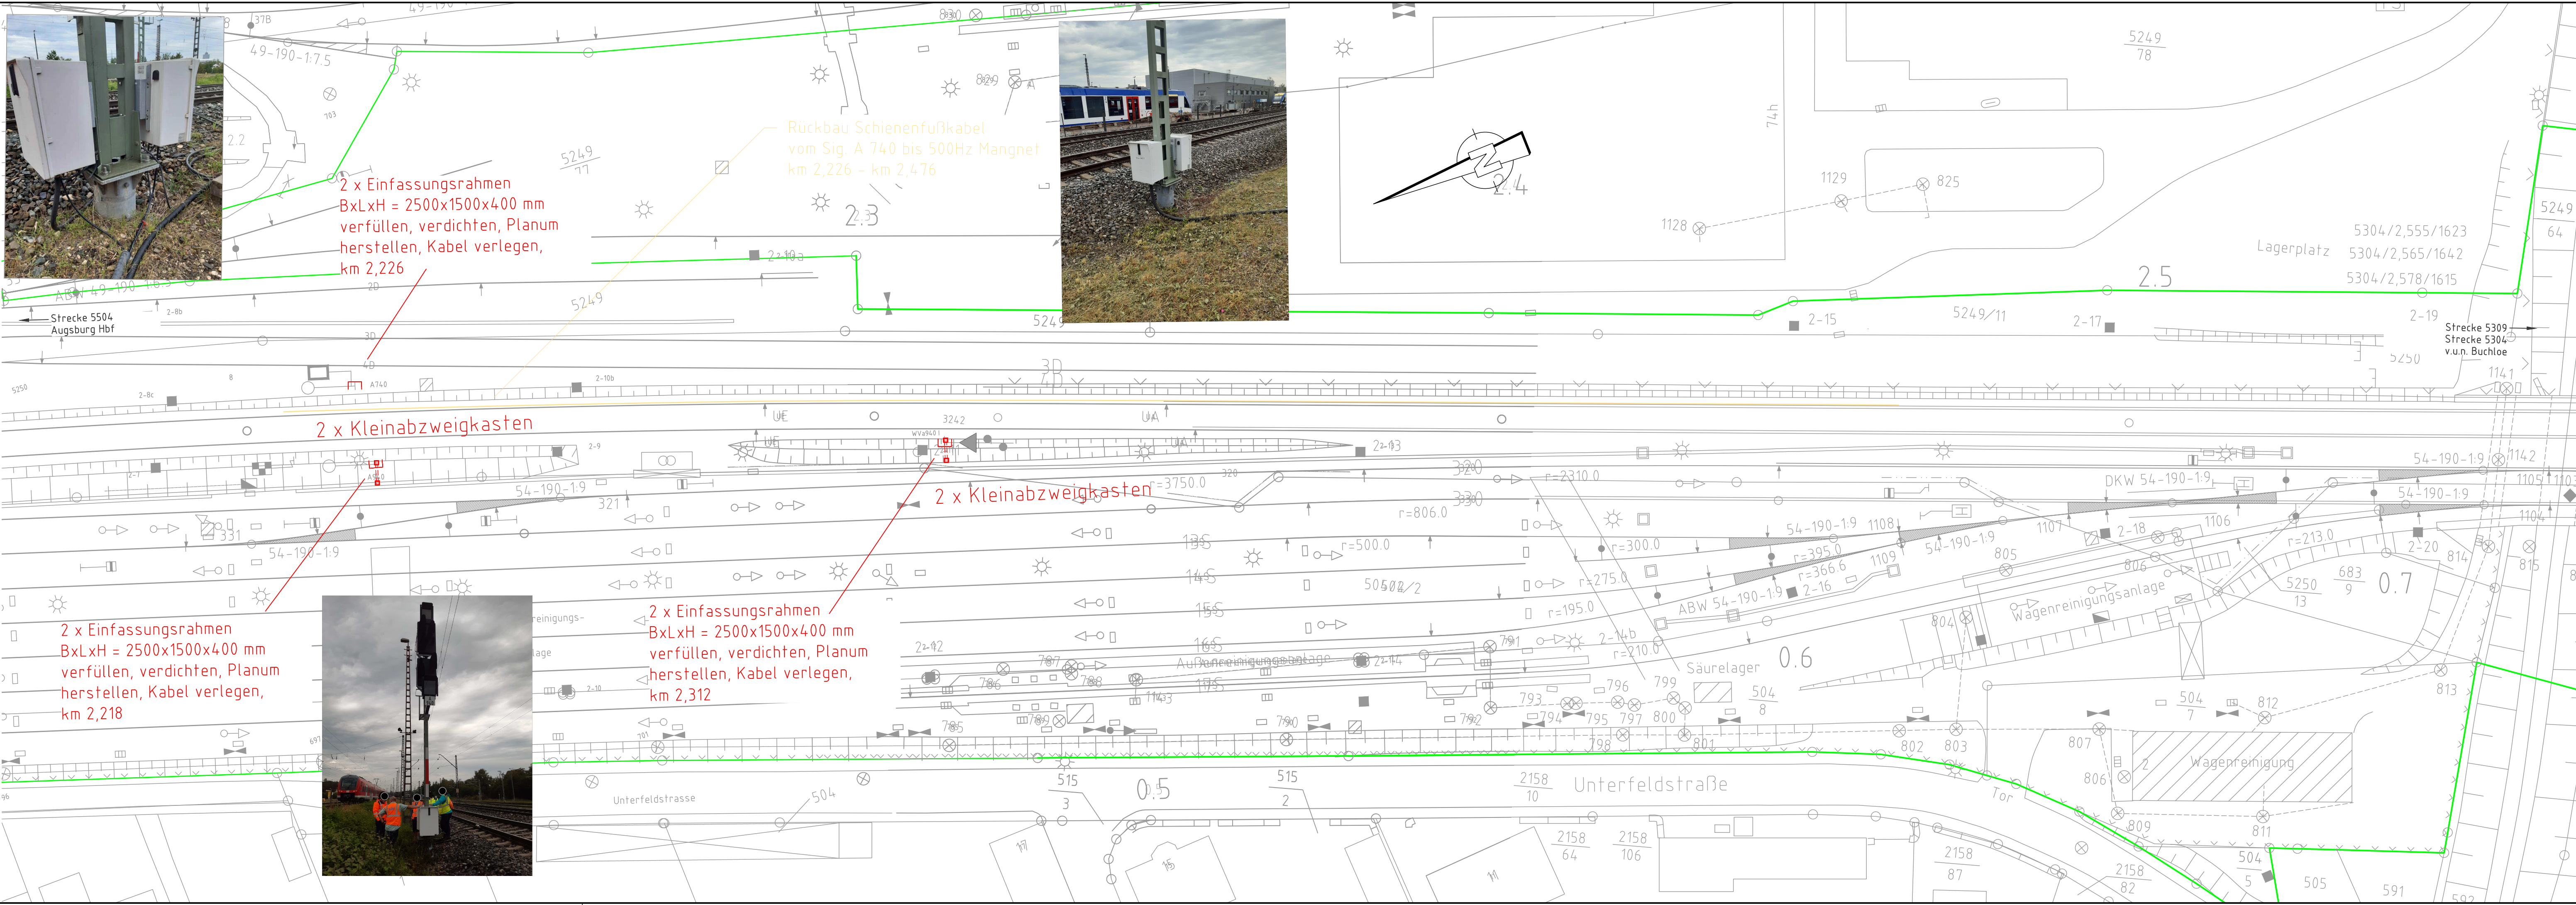

Legende:	
	Bestand
	Neubau/Änderung
	Rückbau
	äußere Grenze der vorhabenträgereigenen Grundstücke
	tangierende Planung (nachrichtlich)
	Planung andere Gewerke
	Planung Entwässerung
	Planung temporäre Anlagen
	optionale Planung
Kabeltiefbau	
	Kleinabzweigkasten mit 4 Bodenöffnungen DN 110
	Kabelkanal mit Kabelaufbauschacht
	Umleitungsbausatz
	Kabelquerung, Rohrzug
	Kabelkanal aufgeständert
	Kabel erdverlegt
	Kabelkanal auf- und zudeckeln, vorh. Trasse nutzen
Tiefbau und Entwässerung	
	Planumsquerneigung 1:20, im Weichenbereich 1:33
	Tiefenentwässerung mit Schächten
	Sammelleitung mit Schächten
	Sickerschlit
	Mulde
	Bahngraben / Böschungen
	Rand- und Zwischenwege
Sonstiges (Bestand/Neubau)	
	Schutzplanke
	Zaun
	Geländer
	Lärmschutzwand
	Spundwand
Der Bestandsplan stimmt teilweise nicht mit der Örtlichkeit überein und ist zur Maßentnahme nicht geeignet.	
Die vorhandenen Kabel und Leitungen sind dem beiliegenden Plansatz Leitungsbestand zu entnehmen.	
Die Darstellung der Oberleitungsmaße ist symbolhaft dargestellt.	

Index: Änderungen bzw. Ergänzungen	Name:	Datum:
Prüfvermerke		
die Übereinstimmung der Zeichnung mit der Ausführung bestätigt:	Freigabe zur Prüfung	
für den Auftragnehmer:	Ort, Datum, Name in Druckbuchstaben, Unterschrift	
für die DB ...	Ort, Datum, Name in Druckbuchstaben, Unterschrift	
Interoperabilität geprüft (benannte Stelle), Name	Prüfingenieur	
Ort, Datum, Name in Druckbuchstaben, Unterschrift	geprüft	
Qualitätssicherung		
Ort, Datum, Name in Druckbuchstaben, Unterschrift	geprüft	
Eisenbahn-Bundesamt		
DB NETZE		
Freigabe der Ausführungsunterlagen		
☐ mit Regelungen durch den BVB		
Freigabe-Nr.:		
Ort, Datum, Name in Druckbuchstaben, Unterschrift (BVB)		
Genehmigung zur Bauausführung		
Ort, Datum, Name in Druckbuchstaben, Unterschrift	Ort, Datum, Name in Druckbuchstaben, Unterschrift	
Bauherr:	Projektierung:	Planung:
DB Netz AG	DB NETZE	DB
Anlagen- / Instandhaltungsmangement (IIG)	DB Netz AG	DB Engineering & Consulting GmbH
Landesbergstraße 318-320	Regionales Projektmanagement	Porfoliomangement und
80634 München	PACH (LIN-S-P-P)	Projektsteuerung I.TD-S-P-Mu(P)
	Landesbergstraße 318-320	Richterstraße 3
	80634 München	80634 München
Ort, Datum, Unterschrift	Ort, Datum, Unterschrift	Ort, Datum, Unterschrift
Lageskizze (unmaßstäblich):	Projektnummer DB: G.016177399	
Strecke 5300 Richtung Nördlingen	BIM-Datencodierung:	
Hbf Augsburg km 61,9/0,0	Planzeichen: Iv	
Strecke 5503 Richtung München	Planart: Lageplan	
Strecke 5581 Richtung Olching	Höhen- und Koordinatensystem: DHDN	
Strecke 5302 Richtung Ulm	Einwirkungen (Lastmodell):	
Strecke 5304 Richtung Buchloe	Entwurfsgeschwindigkeit:	
Bauwerksnummer: 5304 * 0,85 - 2,50	BW-Kennziffer: NNNN	Barcodenummer:
Strecke: 5304	Streckenabschnitt: 5304 Augsburg - Buchloe, 5309 Augsburg - Au-Morellstraße	Kilometer:
1500	Erstellt 06 / 2026 Rausch	Bf Augsburg-Morellstraße
AS	Geprüft 06 / 2026 Rausch	
Freigegeben 06 / 2026 Weiß		
	Datum	Name
	de	420x1350 mm
Anlage: 3.3.3.2	Plan-Nr.: D_EP-VA_KTB_LP	

Nur zur Ausschreibung