


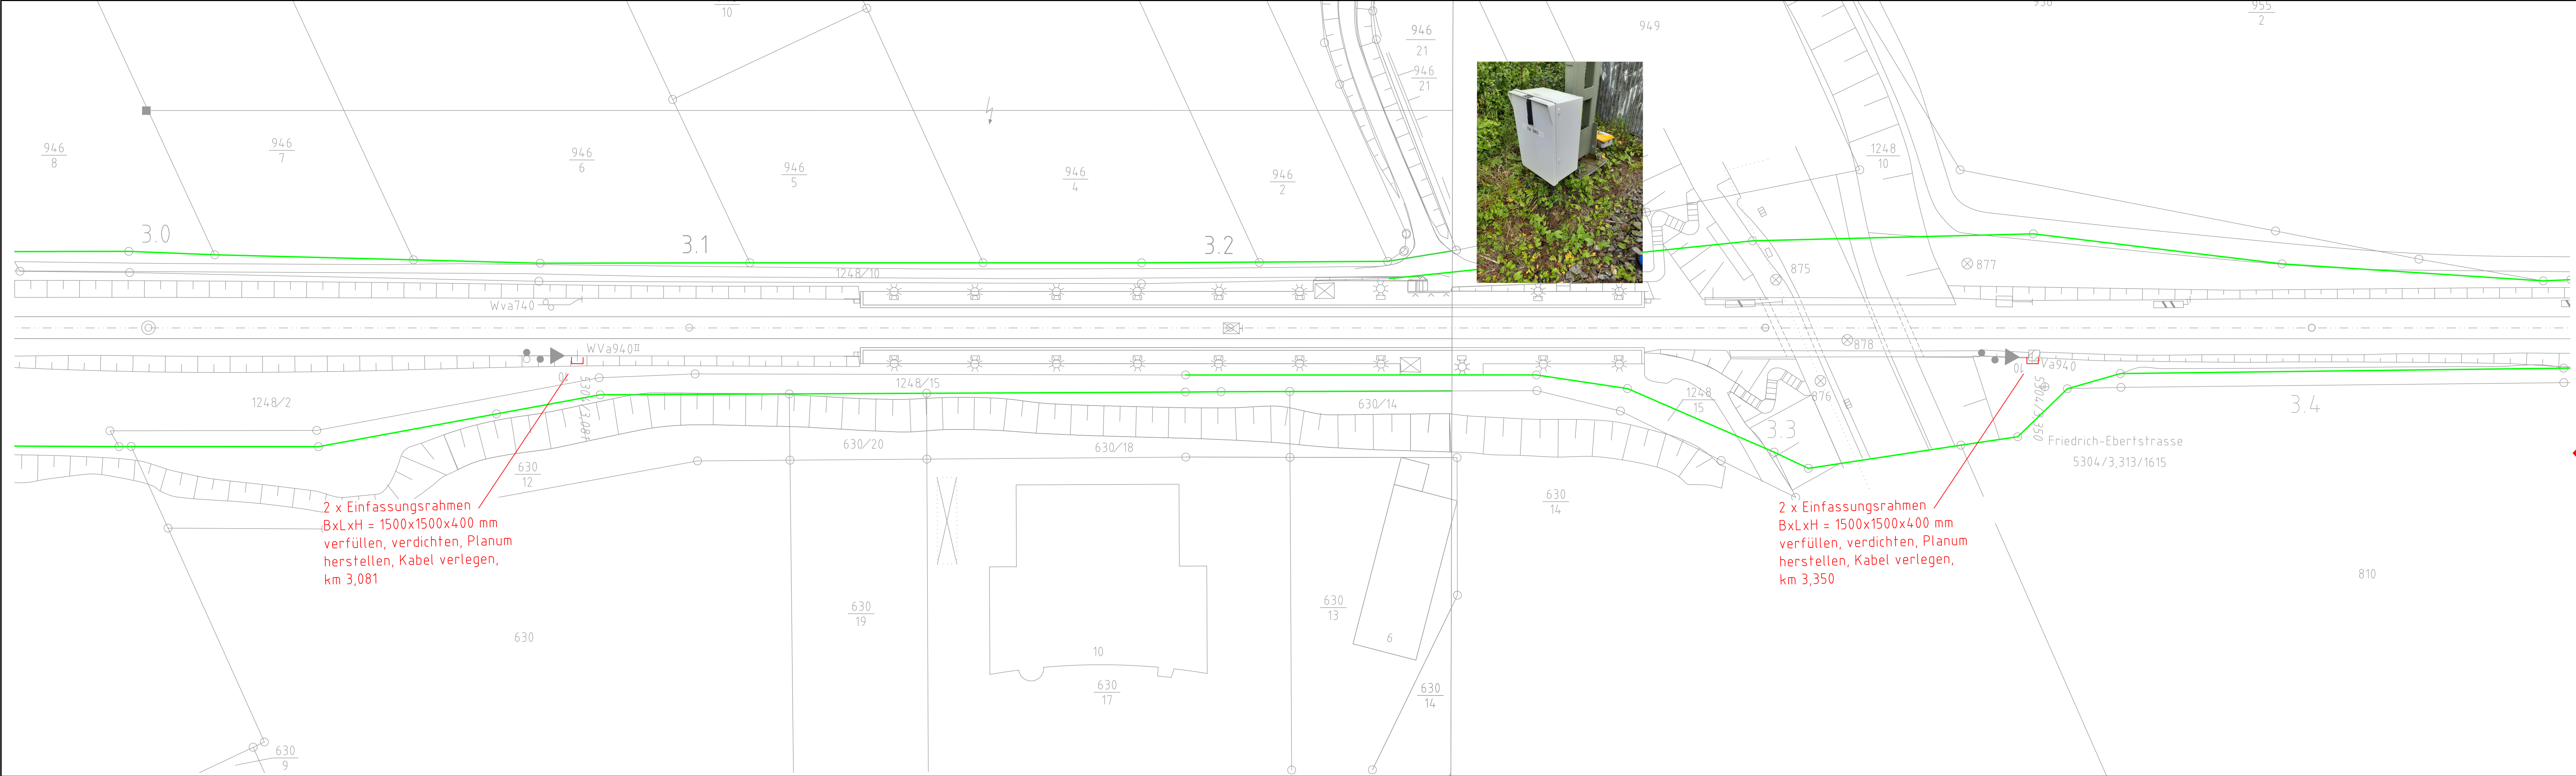

Index: Änderungen bzw. Ergänzungen		Name:		Datum:	
Prüfvermerke					
die Übereinstimmung der Zeichnung mit der Ausführung bestätigt:			Freigabe zur Prüfung		
für den Auftragnehmer: Ort, Datum, Name in Druckbuchstaben, Unterschrift			Ort, Datum, Name in Druckbuchstaben, Unterschrift Prüfingenieur		
für die DB ... Ort, Datum, Name in Druckbuchstaben, Unterschrift					
Interoperabilität geprüft (benannte Stelle), Name					
Ort, Datum, Name in Druckbuchstaben, Unterschrift Qualitätssicherung			geprüft		
Ort, Datum, Name in Druckbuchstaben, Unterschrift Eisenbahn-Bundesamt			geprüft		
			DB NETZE Freigabe der Ausführungsunterlagen ☐ mit Regelungen durch den BVB Freigabe-Nr.:		
gleichgestellt mit Prüfingenieur			Ort, Datum, Name in Druckbuchstaben, Unterschrift (BVB) Genehmigung zur Bauausführung		
Ort, Datum, Name in Druckbuchstaben, Unterschrift			Ort, Datum, Name in Druckbuchstaben, Unterschrift		
Bauherr: DB NETZE DB Netz AG Anlagen- und Instandhaltungsmanagement (INA-S-N-AUG) Landsbergerstraße 3 80634 Augsburg		Projektleitung: DB NETZE DB Netz AG Regionales Projektmanagement PACH (INI-S-P-P) Landsbergerstraße 318-320 80687 München		Planung: DB DB Engineering & Consulting GmbH Portfolio- und Projektmanagement Projektsteuerung I.TD-S-P-Mu(P) Richterstraße 3 80634 München	
Ort, Datum, Unterschrift		Ort, Datum, Unterschrift		Ort, Datum, Unterschrift	
Lageskizze (unmaßstäblich): 			Projektnummer DB: G.0161		
Strecke 5300 Richtung Nördlingen			BIM-Datencodierung:		
Strecke 5302 Richtung Ulm			Planzzeichen: Iv		
Strecke 5304 Richtung Buchloe			Planart: Lageplan		
Strecke 5503 Richtung München Strecke 5581 Richtung Olching			Höhen- und Koordinatensystem: DHDN		
Einwirkungen (Lastmodell):			Entwurfsgeschwindigkeit:		
Bauwerksnummer: 5304 * 0,85 - 2,50		BW-Kennziffer: NNNN		Barcodenummer:	
Strecke: 5304		Streckenabschnitt: 5304 Augsburg - Buchloe, 5309 Augsburg - Au-Morellstraße		Kilometer:	
1500		Erstellt: 06 / 2026 Geprüft: 06 / 2026 Freigegeben: 06 / 2026		Rausch Rausch Weiß	
EP		Datum de		Name 420x1350 mm	
		Anlage: 3.3.3.3		Plan-Nr.: D_EP-VA_KTB_LP	
Bf Augsburg-Morellstraße Lageplan Kabelfiefbauplanung Restarbeiten					

Nur zur Ausschreibung