
Das Urheberrecht liegt bei der DB Netz AG
- ISD-Portal - Kopie - nur zur Information -

Für Planungen ist immer eine Datenabforderung bei
den regionalen Stellen der DB Netz AG notwendig

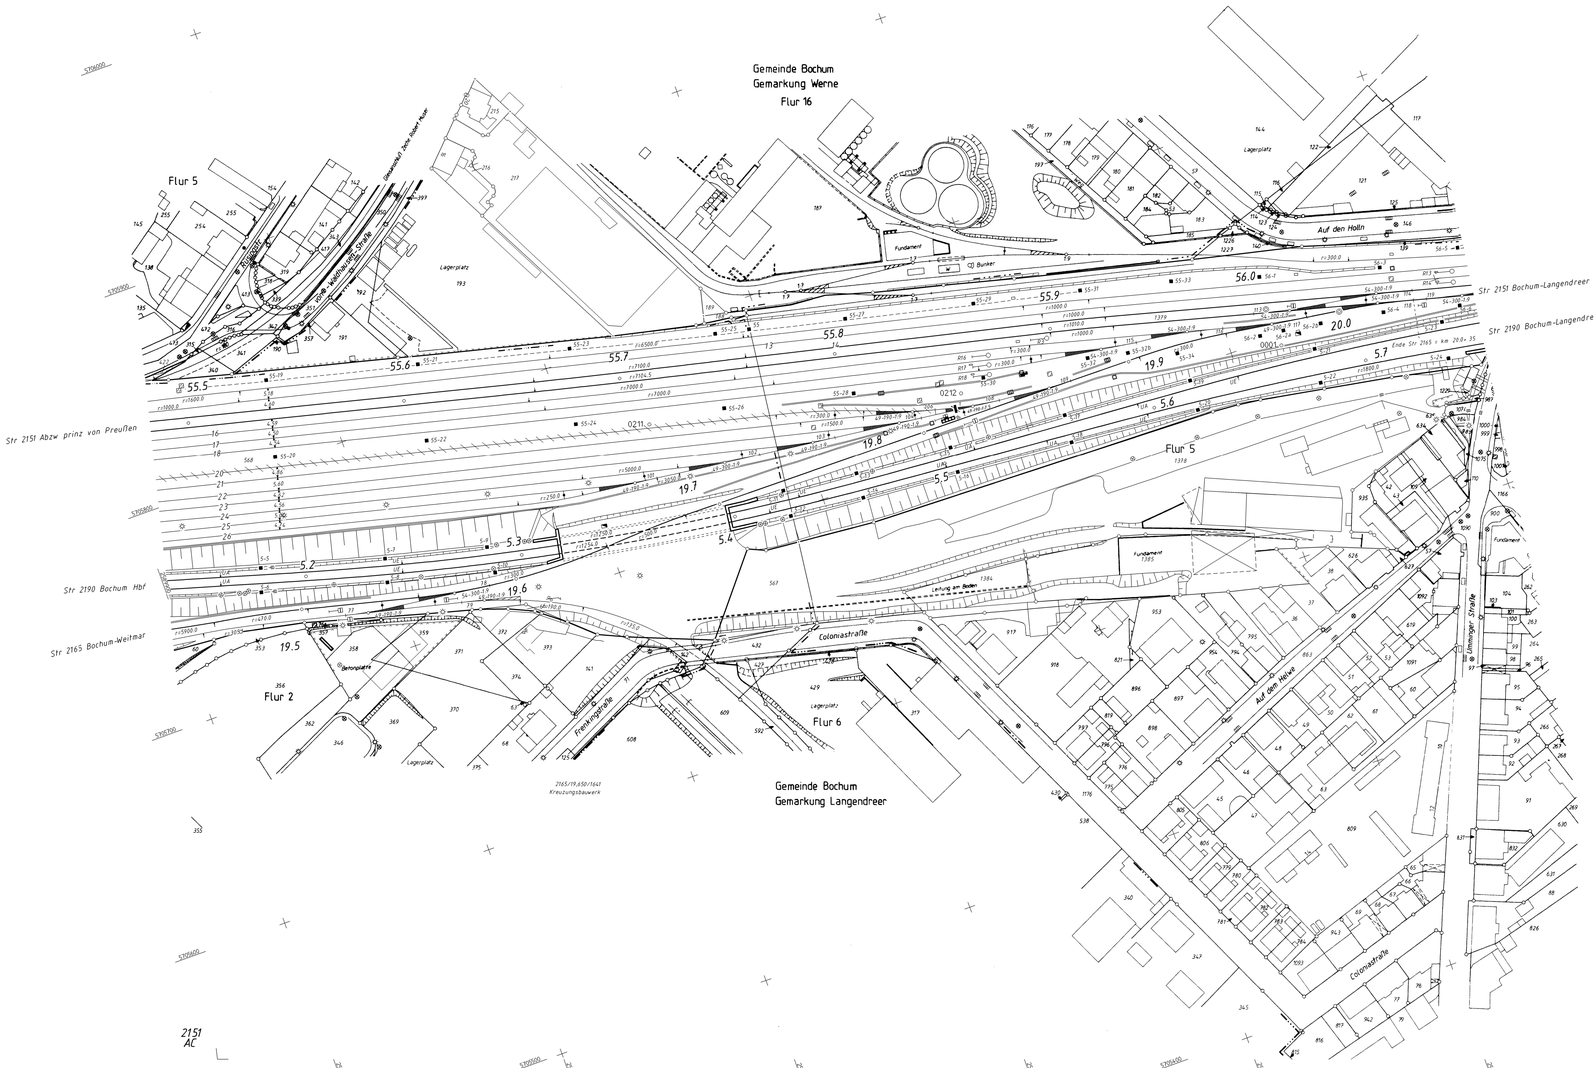

"Urheberschutz"
alle Nutzungsrechte bei der DB AG

K	Streiche 259	30.01.2015	Gru		Datum	Name	
J	Abgleich Bestflag RW	30.01.2015	GC	Bearb.	08.84	Herlewart	
I	Kataster	04.08.2014	Bre	Copr.	08.84	Feldhausen	
H	Streiche 2165 nach b-	19.02.2013	Gru	Norm	03.2008	5.03.2	
G	FSTW BO Nord B12	26.10.2011	GC	Maßstab 1: 1000			
G	DB.REF Umsetzung	08.04.2010	Gru				
F	Bestflagleiter RW1	16.07.2009	GC				
D	Kataster gedreht	17.02.2009	Bre				
D	Zust. Änderung	Datum	Name	Urspr.			

DB NETZE
DB Netz AG
Regionalbereich Südwest
Region Frankfurt

lvl 2151 AD

Str 2151 BO Präsid. Strw - OD.Abzw Fin km 53+4.71 ... km 56+.96
Str 2165 km 19+4.38 ... km 20+.34
Str 2190 km 57+.48 ... km 57+.59

Bf Bochum-Langendreer

Blatt 0
0 Bl.

DB.REF | B