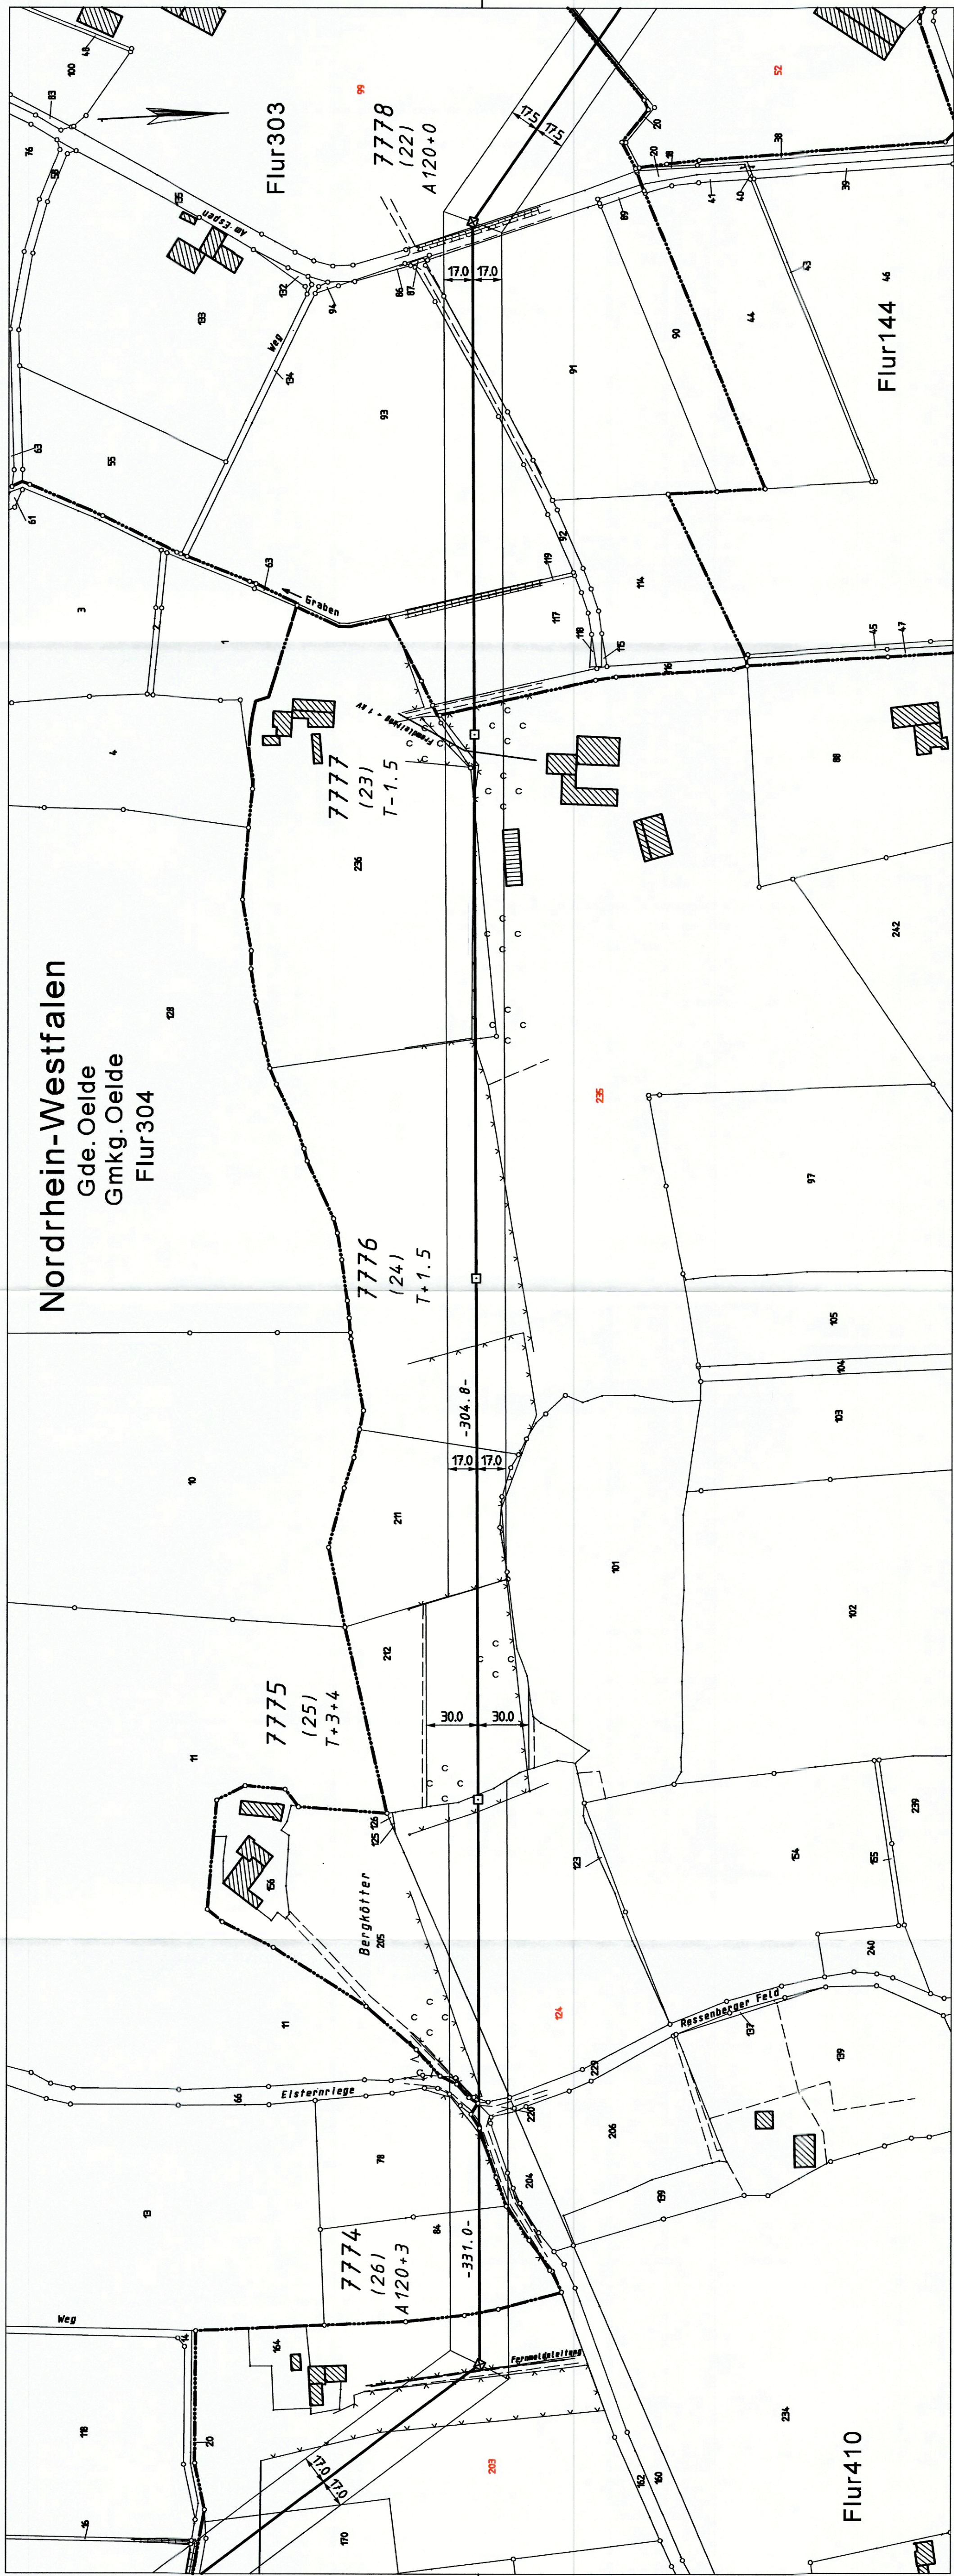


Nordrhein-Westfalen
Gde. Oelde
Gmkg. Oelde
Flur304

[illegible]

Flurgrenze
Gemarkungsgrenze
Gemeindegrenze
Kreis-, Landkreisgrenze
Regierungsbezirksgrenze
Landesgrenze
Staatsgrenze

Datum	Änderung	Name	Firma

	Datum	Name	aufgestellt:	
entworfen	09.07.2008	Bachhorn	Halle(Saale) den 02.1.15.09	
geprüft	31.07.2008	Pfeiffer	: 8 / 6/0a S.H.	

SPEZIFIKATION		DIN EN ISO 9001:2015 DIN EN ISO 14001:2015 DIN EN ISO 45001:2018	
bearbeitet		DB Energie GmbH Energieversorgung West Standort Marl 14. JAN. 2010	
techn.gepr.		Marl, den	
Planprüfer			

Masstab 1:2000	110-kV-Bahnstromleitung Nr. 478 Abzweig Ehringhausen-Oelde Lageplan Bestandsplan Mast Nr. 7774 bis 7778	BL 478 02-16 B
		Stand vom:
		Blatt 16 von 21