


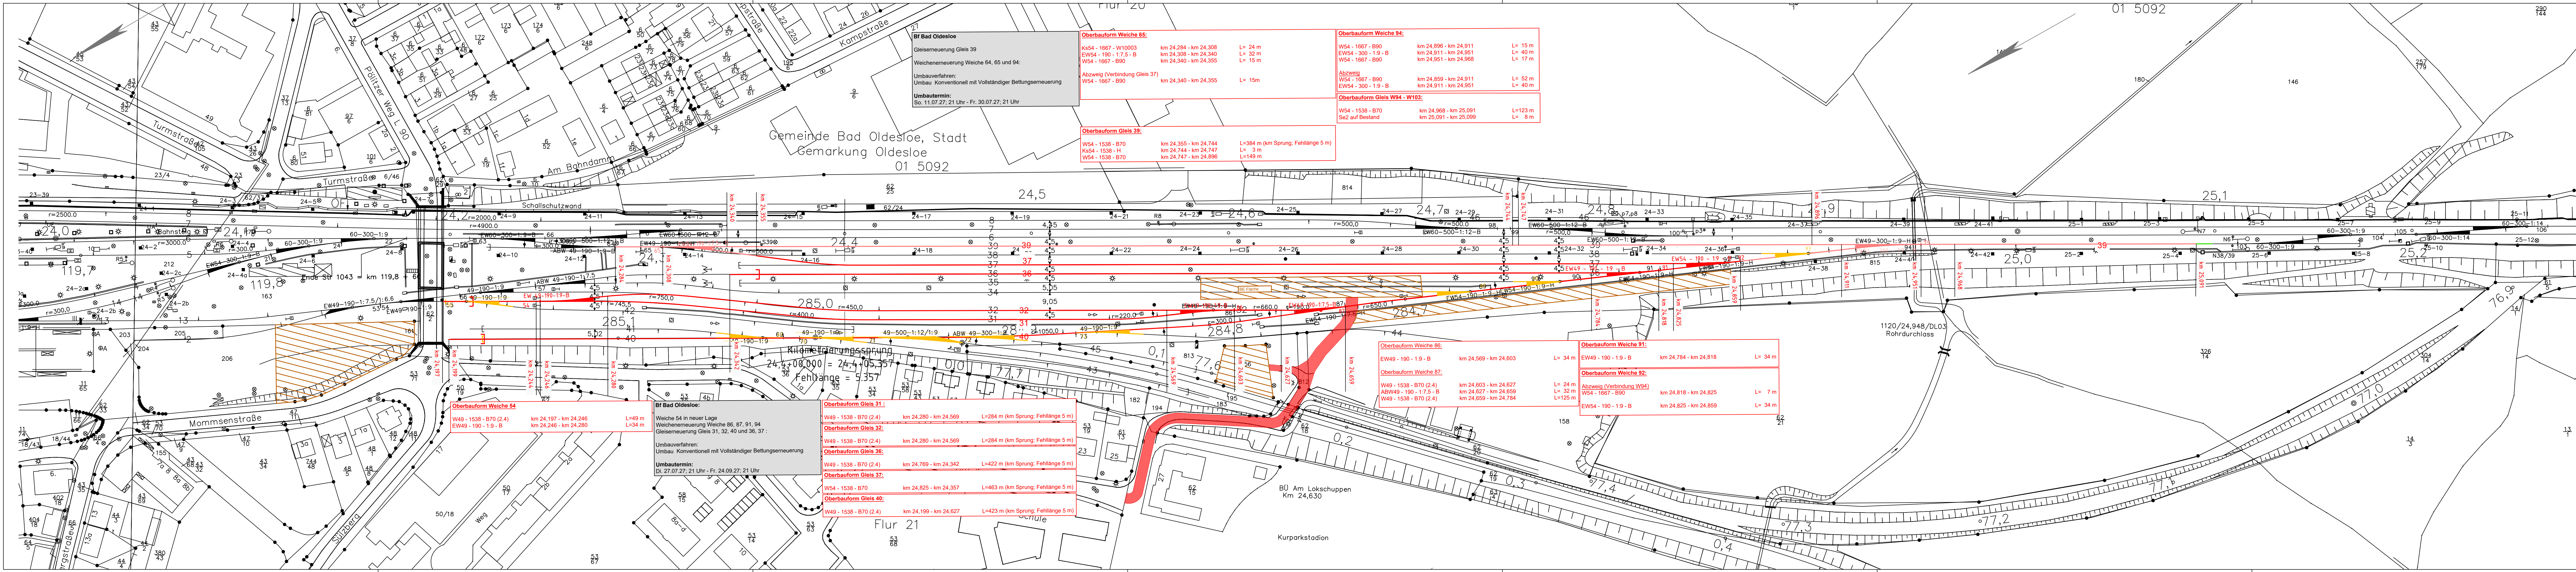

Umbau konventionell mit vollständiger Bettungserneuerung

Umbauverfahren:  
Di. 27.07.27; 21 Uhr - Fr. 24.09.27; 21 Uhr

Umbau konventionell mit vollständiger Bettungserneuerung

Umbauverfahren:  
So. 11.07.27; 21 Uhr - Di. 30.07.27; 21 Uhr  
Di. 27.07.27; 21 Uhr - Fr. 30.07.27; 21 Uhr

Abbruch / Rückbau

Bestand

potenzielle Bereitstellungsfläche / Zwischenlager

Baustraße

Vorhabensträgerin:  
**DB InfraGO AG**  
DB InfraGo AG  
Netz InfraGO AG  
Hamburger Chaussee 10  
24114 Kiel

Planzeichner Nr.: 10300230004\_VP\_OB\_LP\_001.1  
Projekt-Nr.: T. /G.  

| gez.   | Datum | Name   |
|--------|-------|--------|
| bearb. | 07/26 | Busiek |
| gepr.  | 07/26 | Uebe   |

Höhen-system:  
Koordinatensystem:  
Ursprungsplan:  
Blattgröße:  
Maßstab:

Planverfasserin:  
**GFK INGENIEURE**  
GfK Ingenieure GmbH  
Wilhelmshöher Allee 262  
34131 Kassel  
+49561 220733 0  
info@gfk-ingenieure.de  
www.gfk-ingenieure.de

Datum, Stempel, Unterschrift

Vorhaben:

Reaktivierung der Abstellgruppe Bf Bad Oldesloe  
GE Gleise 31, 32, 36, 37, 39 und 40  
Weiche 54, 64, 65, 86, 87, 91, 92, 94

Planart:  
Planinhalt:

Lageplan  
Strecke 1120, Lübeck - Hamburg  
Lageplan  
km 23,985 - km 25,308