


Strecke 2184: km 0,220 bis km 1,257

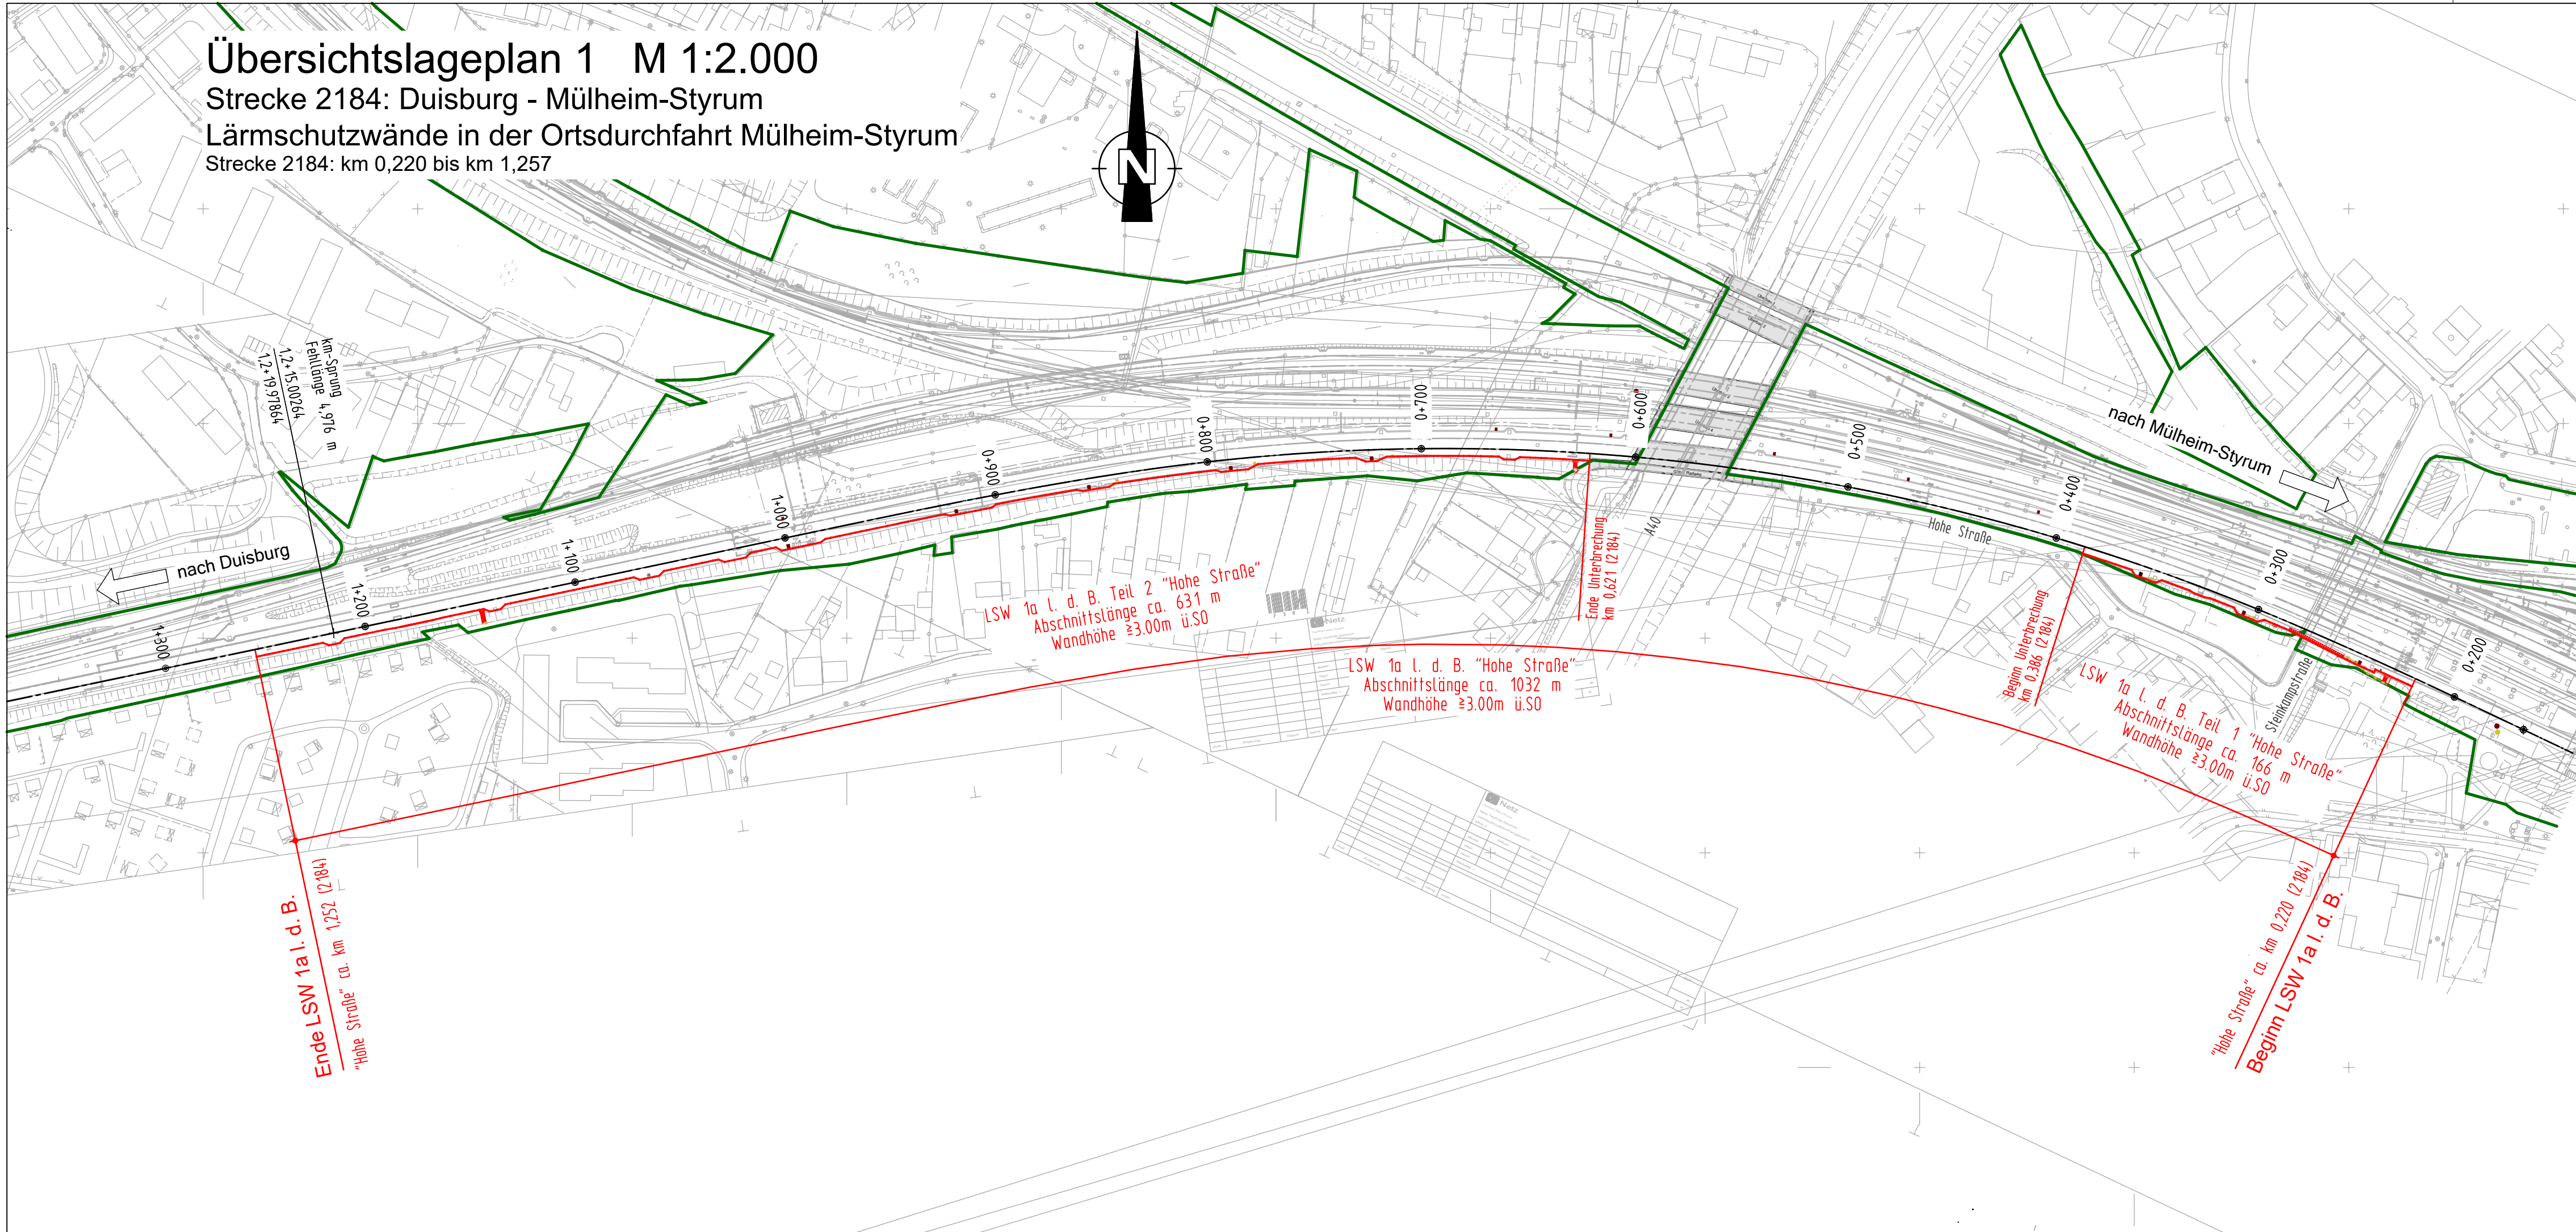

Bestand	Grundlagenplan
Planung	Lärmschutzwand
Bahngrenze	

Index		Änderungen bzw. Ergänzungen		Name		Datum	
Prüfvermerke							
die Übereinstimmung der Zeichnung mit der Ausführung bestätigt: für den Auftragnehmer: Ort, Datum, Unterschrift für die DB ProjektBau: Ort, Datum, Unterschrift interoperabilität geprüft (benannte Stelle) Name Datum geprüft / genehmigt Datum geprüft / genehmigt Datum Eisenbahn-Bundesamt:				Freigabe zu bautechnischen Prüfung (BVB) Ort, Datum, Unterschrift (BVB) Prüfingenieur			
				gleichgestellt mit Prüfxemplaren Datum (Planer) Freigabe der Ausführungsurteilungen ☐ Mit Regelungen durch den BVB			
				Ort, Datum, Unterschrift (BVB) Genehmigung zur Bauausführung Ort, Datum, Unterschrift (Projektleitung)			
				Ort, Datum, Unterschrift (BVB) Ort, Datum, Unterschrift (Projektleitung)			
				Ort, Datum, Unterschrift (BVB) Ort, Datum, Unterschrift (Projektleitung)			
Lageskizze 							
Auftragnehmer: DB Netz AG Regionalbereich West Portfolio Lärmsanierung (I,NG-W-N) Hermann-Pänder-Straße 3 50679 Köln Köln, Ort, Datum, Unterschrift		Planverfasser: LINDSCHULTE Ingenieurgesellschaft mbH Höhenwiesenstraße 14 99086 Erfurt Tel.0361 4739-0 Erfurt, 06.05.2026 Ort, Datum, Unterschrift		Anlage 3.3.12 Auftrag-Nr.: Datum Name gez. 06/2026 Koch bearb. 06/2026 Soer gepr. 06/2026 Rau			
Bauherr: DB NETZE DB Netz AG Regionalbereich West Portfolio Lärmsanierung (I,NG-W-N) Hermann-Pänder-Straße 3 50679 Köln Köln, Ort, Datum, Unterschrift		Planung: Übersichtslageplan LSW 1a l.d.B. Strecke 2184: km 0,220 bis km 1,252		Plan-Nr.: 2 von 3 Planart: Ausschreibung Planzeichen: lbb Blattgr.: 297x970 mm Einwirkungen (Lastmodell): gemäß Ril 804.550.1 Höhen- und Koordinatensystem: DB-Ref			
Maßstab: 1:2.000		Planinhalt: Übersichtslageplan LSW 1a l.d.B. Strecke 2184: km 0,220 bis km 1,252		Projekt: Lärmsanierung an Schienenwegen des Bundes			
Strecke: Strecke 2184 Duisburg - Mülheim-Styrum km 0,220 bis km 1,252 / Strecke 2291 Mülheim-Styrum - Bochum km 116,389 bis km 117,095							
Bauwerksnummer				Brückennummer		Barcode	
Strecke 2184/2291		Kilometer 0,220 / 116,389		Kennzahl 3911			