


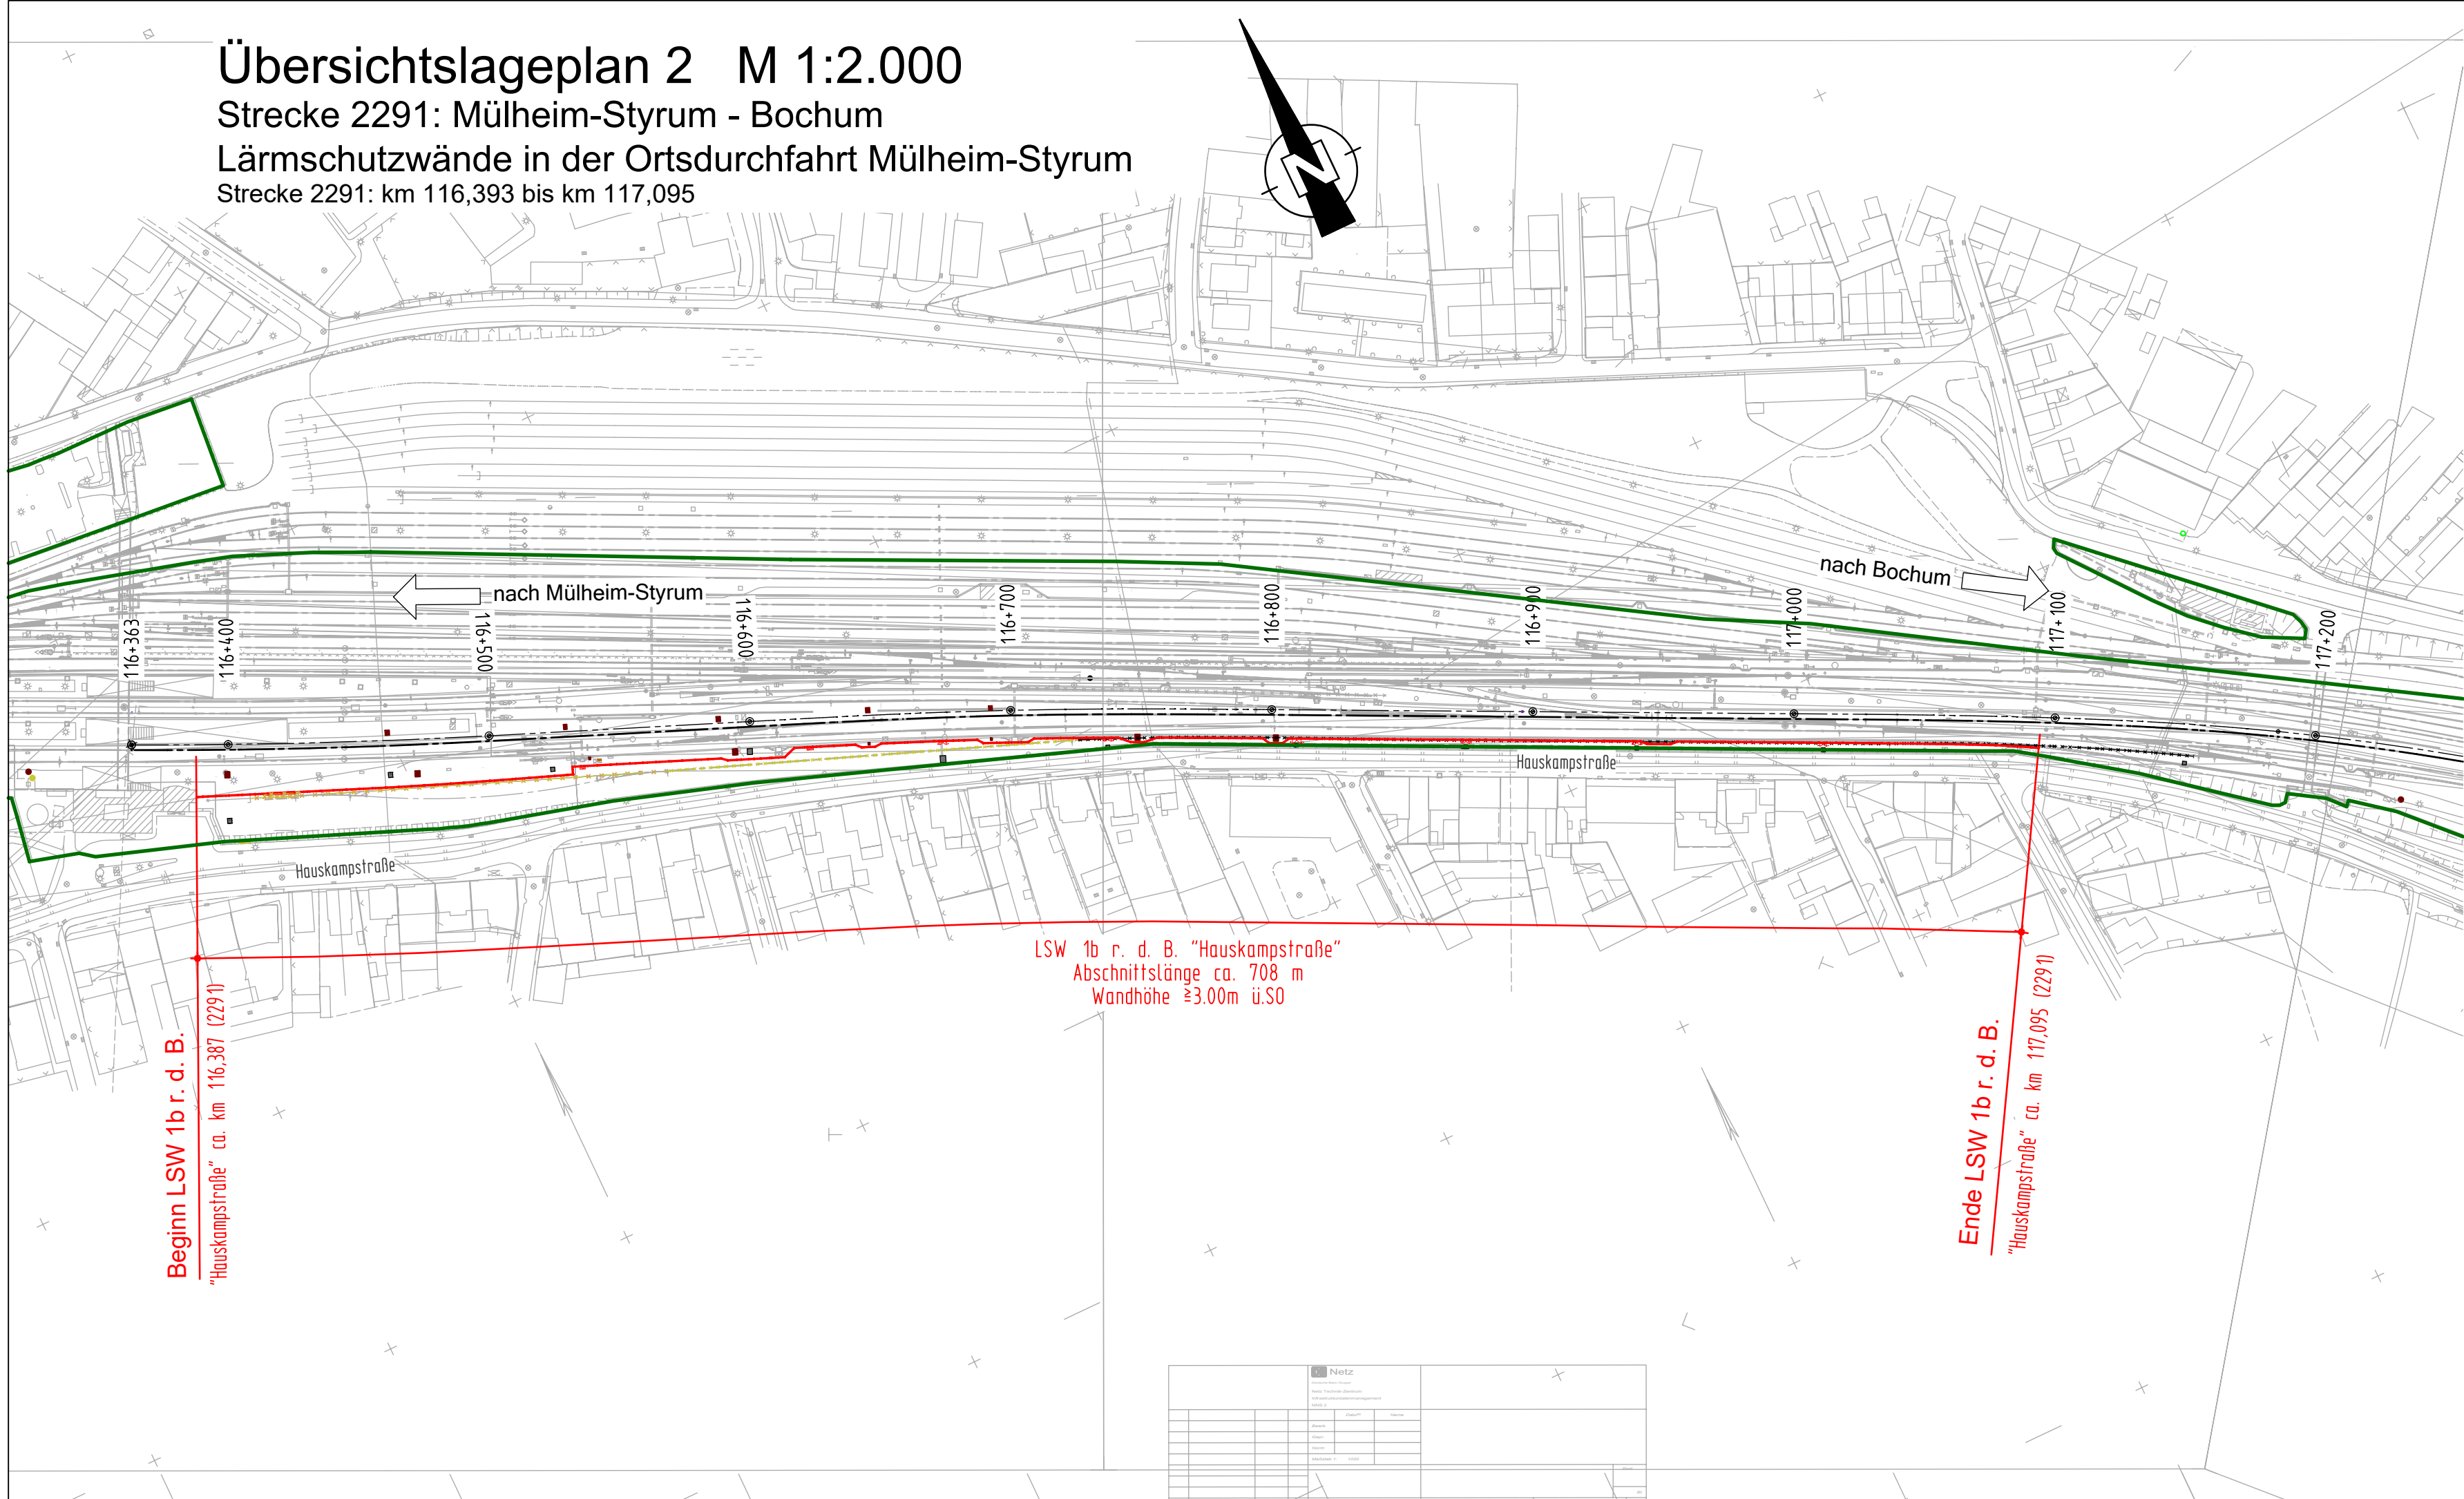

Strecke 2184: Duisburg - Mülheim-Styrum
2291: Mülheim-Styrum - Bochum

Neubau von Lärmschutzwänden

Lärmsanierung des Bundes in der Ortsdurchfahrt Mülheim-Styrum

LSW 1a l. d. B. "Hohe Straße" Strecke 2184 km 0,220 bis km 1,252
LSW 1b r. d. B. "Hauskampstraße" Strecke 2291 km 116,387 bis km 117,095

Legende:

Bestand Grundlagenplan
Planung Lärmschutzwand
Bahngrenze

Nur für die Ausschreibung

Index	Änderungen bzw. Ergänzungen	Name	Datum
Prüfvermerke			
die Übereinstimmung der Zeichnung mit der Ausführung bestätigt: für den Auftragnehmer: Ort, Datum, Unterschrift		Freigabe zu bautechnischen Prüfung (BVB) Ort, Datum, Unterschrift (BVB)	
für die DB ProjektBau: Ort, Datum, Unterschrift		Prüfingenieur	
interoperabilität geprüft (benannte Stelle)		Name	
Datum		geprüft / genehmigt	
Datum		geprüft / genehmigt	
Datum		geprüft / genehmigt	
Eisenbahn-Bundesamt:		gleichgestellt mit Prüfexemplaren Datum (Planer)	geprüft / genehmigt Datum (BVB)
Freigabe der Ausführungsunterlagen mit Regelungen durch den BVB		Ort, Datum, Unterschrift (BVB)	
Genehmigung zur Bauausführung		Ort, Datum, Unterschrift (Projektleitung)	
Lageskizze			
Auftragnehmer:		Planverfasser:	Anlage 3.3.13
LINDSCHULTE Ingenieurgesellschaft mbH Hohenwindenstrasse 14 99086 Erfurt Tel.0361 4739-0 Erfurt, 06.05.2026 Ort, Datum, Unterschrift		 Lindschulte 	Auftrag-Nr.: Datum Name gez. 06/2026 Koch bearb. 06/2026 Soer gepr. 06/2026 Rau
Bauherr: DB Netz AG Regionalbereich West Portfolio Lärmsanierung (LNG-W-N) Hermann-Pünder-Straße 3 50679 Köln Köln, Ort, Datum, Unterschrift		Planung:	Plan-Nr.: 3 von 3
Maßstab: 1:2.000		Planinhalt: Übersichtslageplan 2 LSW 1b r.d.B. Strecke 2291: km 116,387 bis km 117,095	Planart: Ausschreibung Planzeichen: lbb Blattgr.: 297x841 mm
Einwirkungen (Lastmodell): gemäß Ril 804.5501		Höhen- und Koordinatensystem: DB-Ref	
Projekt: Lärmsanierung an Schienenwegen des Bundes			
Strecke: Strecke 2184 Duisburg - Mülheim-Styrum km 0,220 bis km 1,252 / Strecke 2291 Mülheim-Styrum - Bochum km 116,389 bis km 117,095			
Bauwerksnummer		Brückennummer Barcode	
Strecke	Kilometer	Kennzahl	
2184/2291	0,220/116,389	3911	