
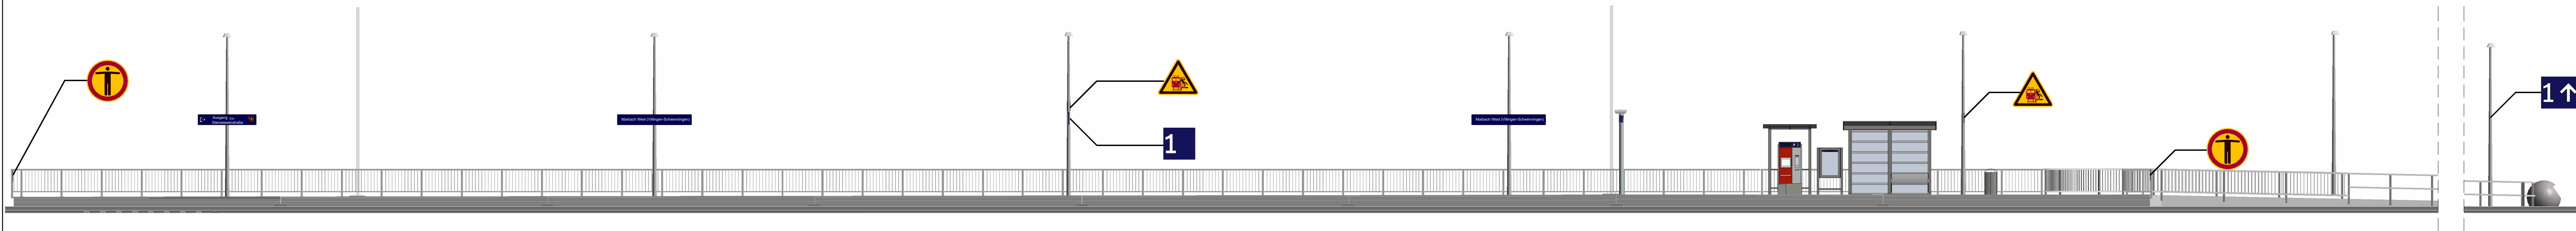


M 1:100

Nur gültig für Ausschreibung !

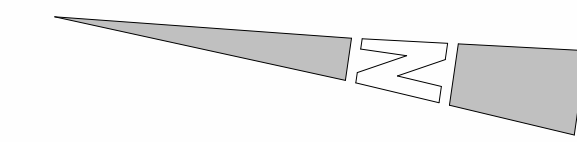


LEGENDE

	Bestand		Neubau
	Kabelschacht		OLA-Mast

Bauher DB InfraGO AG Bahnhofsmanagement Freiburg Wentzgerstr. 7a, 79106 Freiburg im Breisgau	Bauherrnvertretung / Projektleitung DB InfraGO AG Regionalbereich Südwest, LIP-SW-IV 21 Bahnhofplatz 1, 76137 Karlsruhe	
Bautechnischer Prüfer gemäß VV BAU bzw. Planprüfer gemäß VV BAU STE	Eisenbahn-Bundesamt (EBA)	

M 1:100

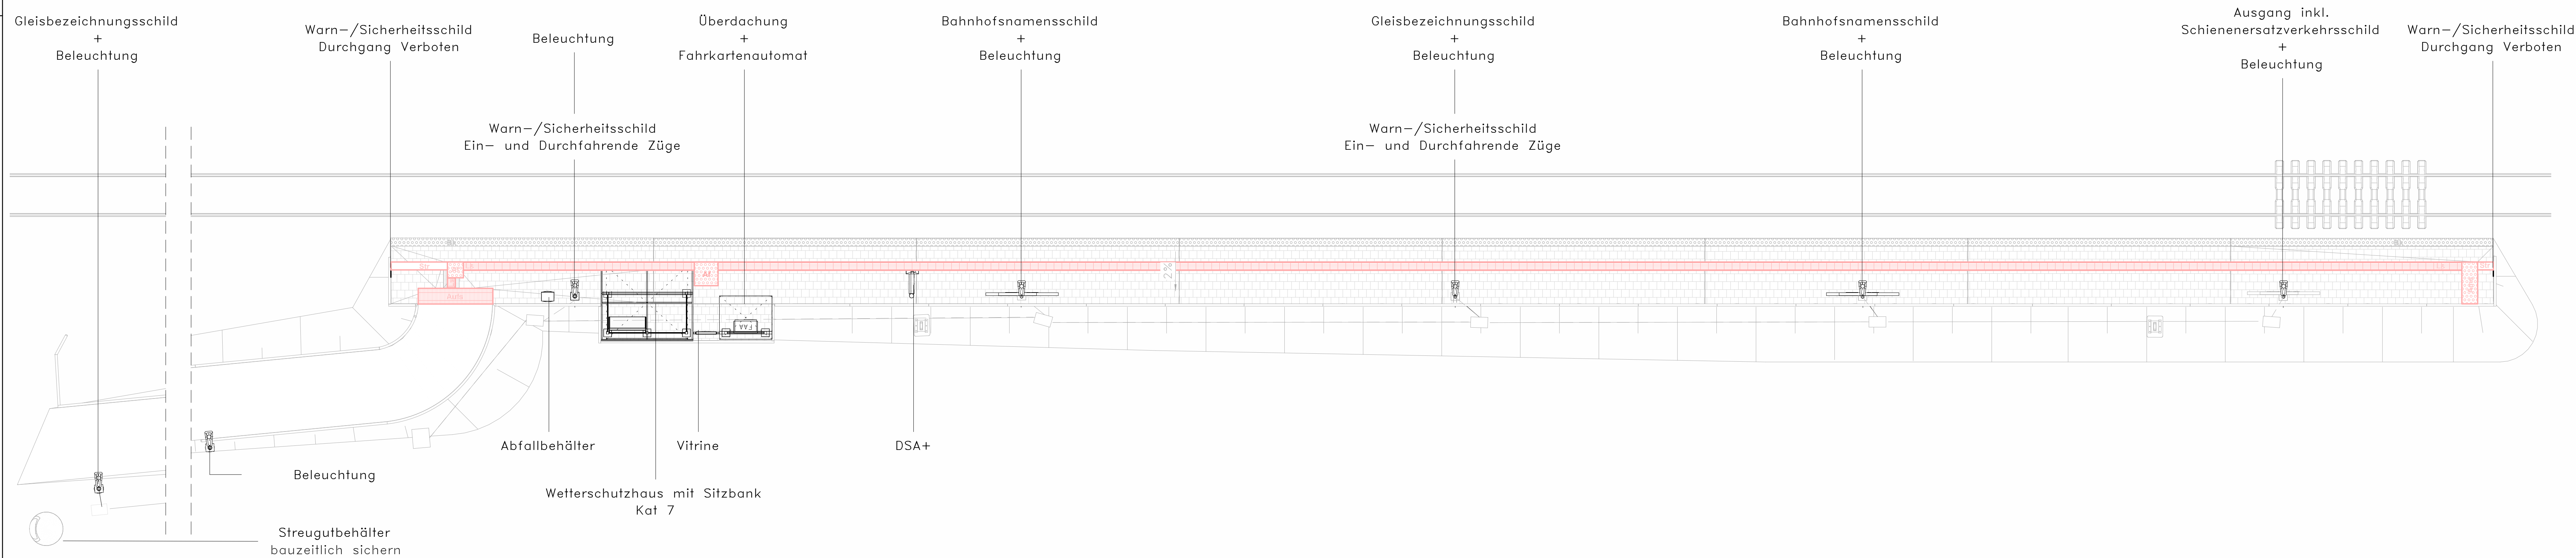

Projekt Haltepunkt Marbach West km 88,7+800 bis 88,9+98,0

Unterlagen-Nr. 8.2.1

Übersicht

Planungsphase	Ausführungsplan	Strecke	Offenburg - Singen
Planbezeichnung/ Planblatt	Ausstattungsplan Bstg I	Strecken-Nr.	4250
Planart/ SAP PM-Equipmnr.	Draufsicht und Ansicht	Stations-km	88,8+89,0
Plannummer	A10_000_5_PAN_B01_--_11_-	Stationsystem	Hohensystem

Planersteller

C&C Ingenieure GmbH
 Werner-von-Siemens Straße 2-6
 Gebäude 1110
 76646 Bruchsal
 info@ib-cs.de www.ib-cs.de

H. Cetinkaya	11.06.26	
Name (Druckschrift)	Datum	Unterschrift

Bauvorlageberechtigter (BVB) gemäß VV BAU / VV BAU-STE:
 Freigabe der Ausführungsunterlagen gemäß Freigabebescheinigung vom ____ Freigabe-Nr. ____

Name (Druckschrift)	Datum	Unterschrift
---------------------	-------	--------------

Projektverantwortlicher als Vertreter der Eisenbahnen des Bundes (EdB)

DB InfraGO

Name (Druckschrift)	Datum	Unterschrift
---------------------	-------	--------------

Plansteller (Gleichstellung)
 Plan gleichgestellt mit der Freigabe-Nr. ____
 des Bauvorlageberechtigten vom ____

Name (Druckschrift)	Datum	Unterschrift
---------------------	-------	--------------

Auftragnehmer Bau:

Name (Druckschrift)	Datum	Unterschrift
---------------------	-------	--------------

Die Übereinstimmung mit der Bauausführung wird bestätigt

Bauüberwacher Bahn (BÜB) gemäß VV BAU/VV BAU-STE

Name (Druckschrift)	Datum	Unterschrift
---------------------	-------	--------------

Die Übernahme der handverfertigten Eintragungen in die CAD-Grundlage wird bestätigt

Auftragnehmer Bau:

Name (Druckschrift)	Datum	Unterschrift
---------------------	-------	--------------

Bearbeitung CAD

Name (Druckschrift)	Datum	Unterschrift
---------------------	-------	--------------

gepr. 11.06.26

Cetinkaya

gepr. 11.06.26

Cetinkaya