


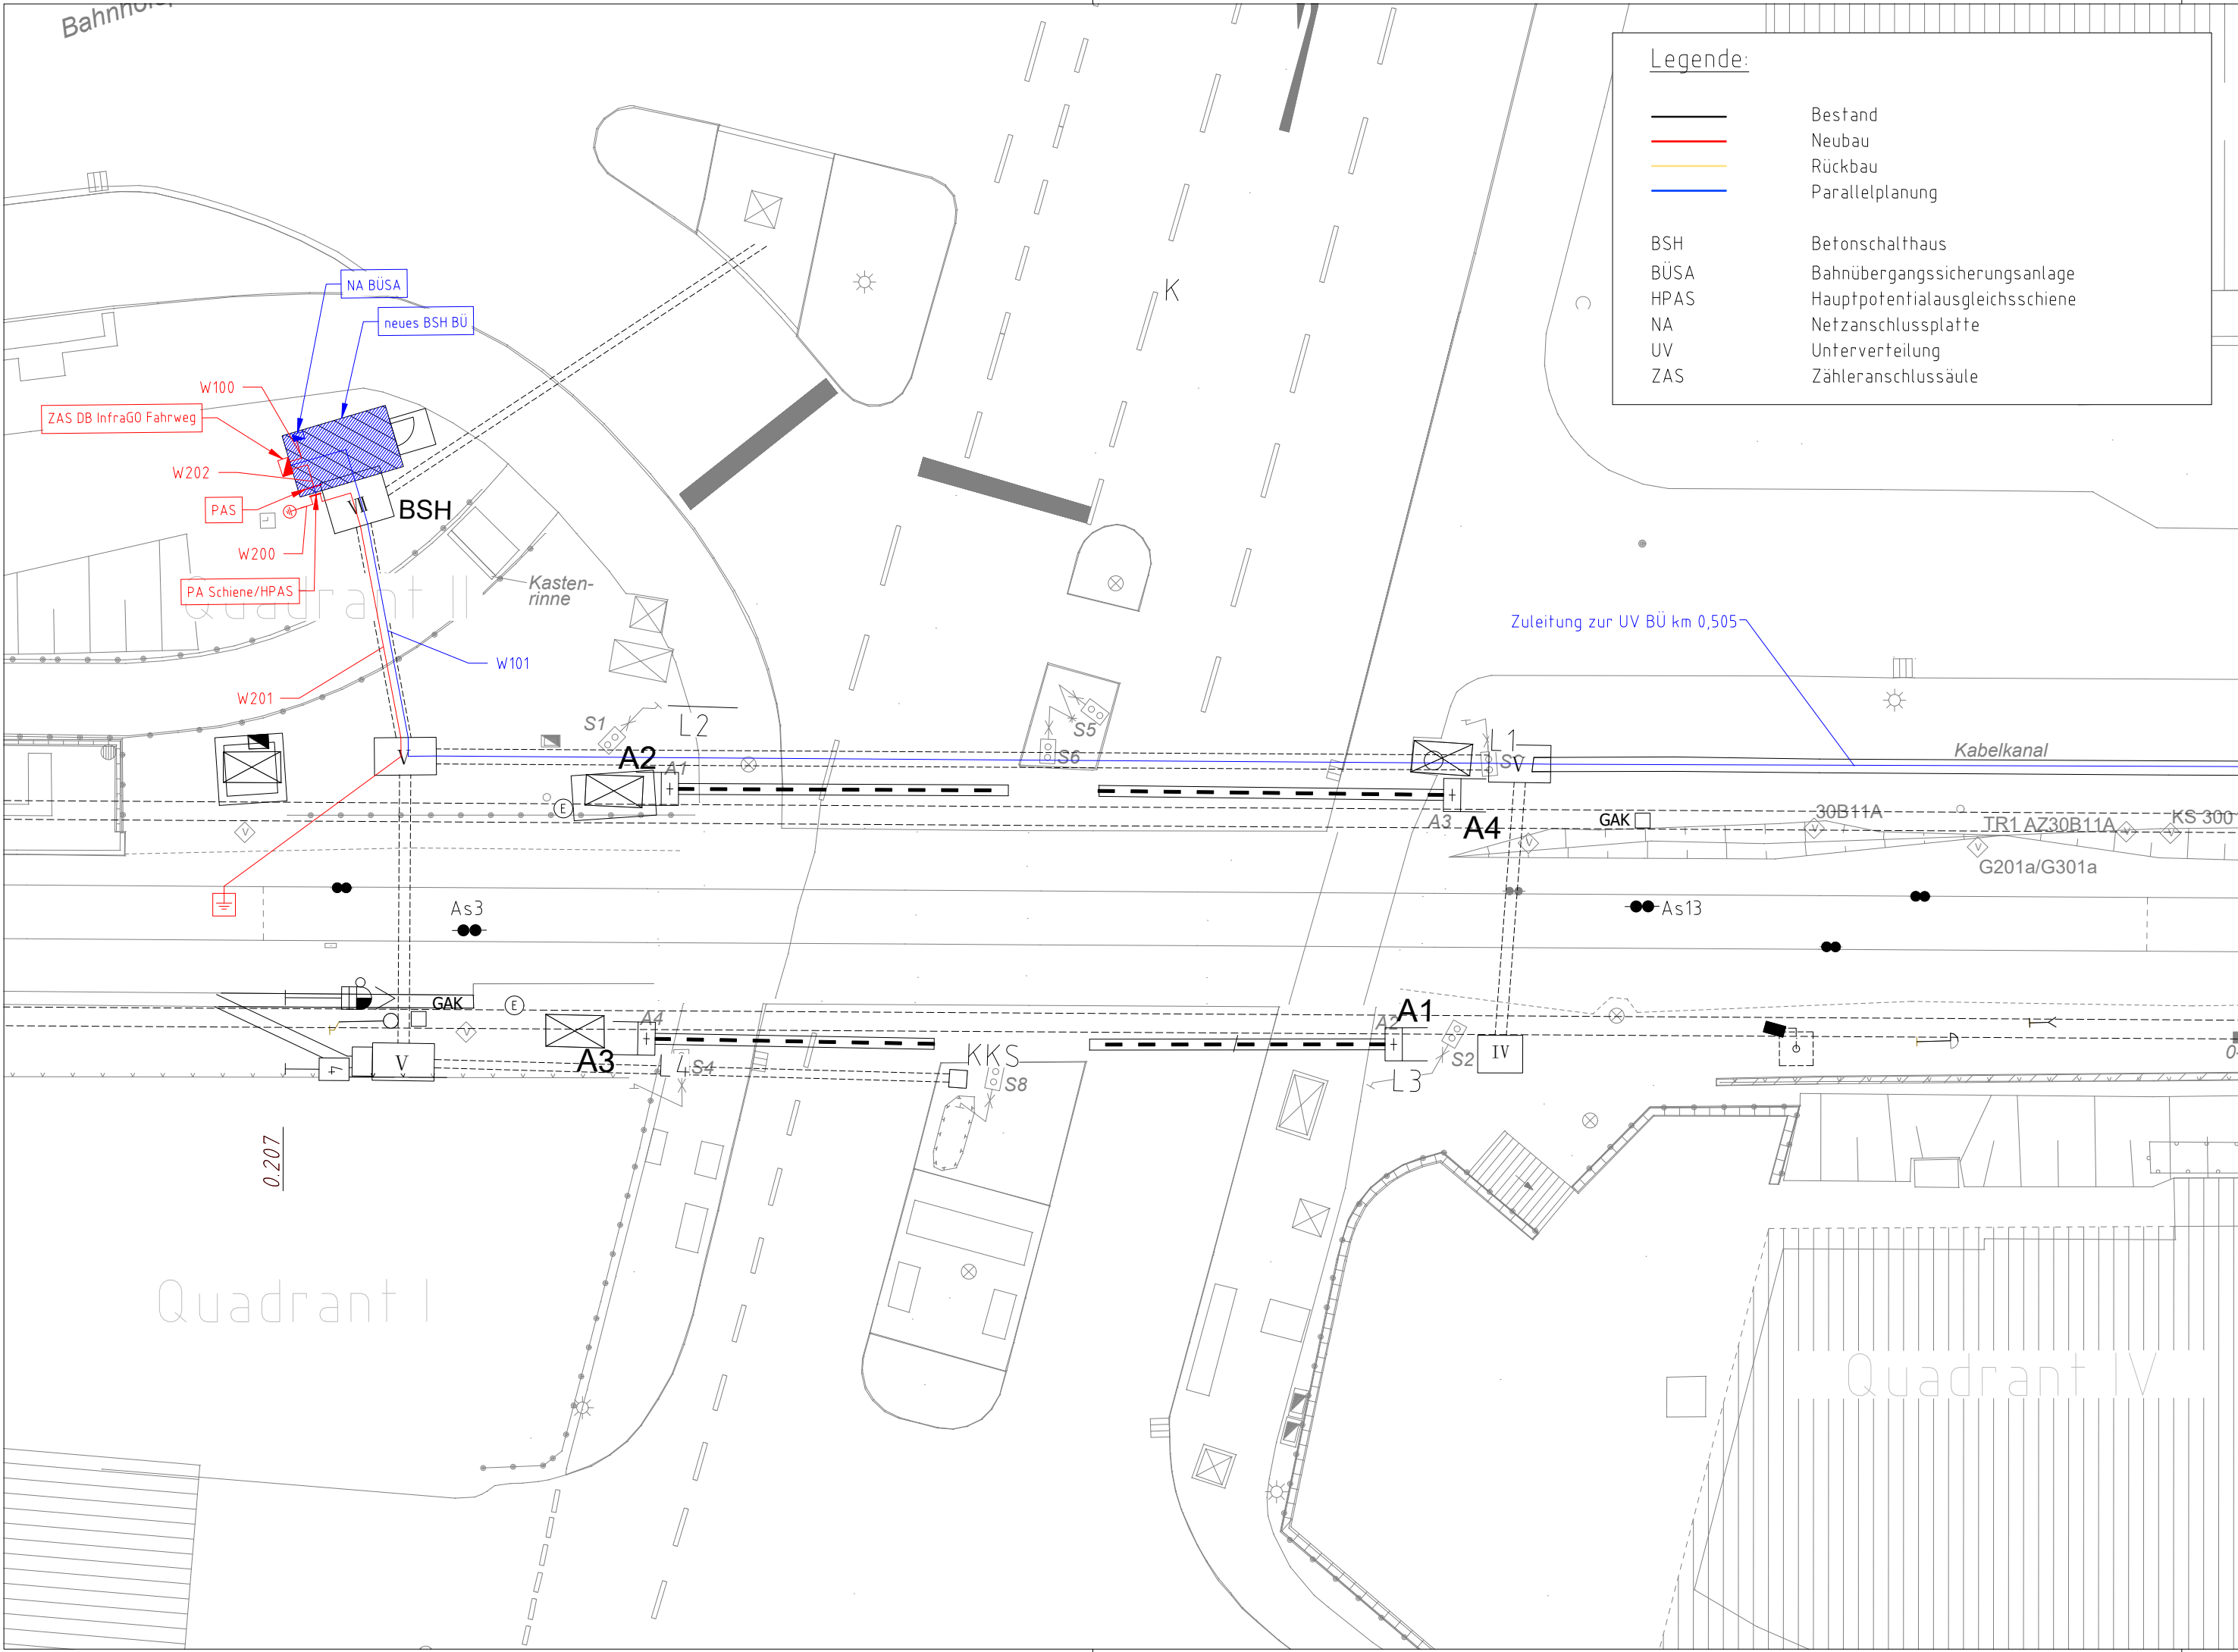

Index: Änderungen bzw. Ergänzungen		Name:		Datum:	
Prüfvermerke					
die Übereinstimmung der Zeichnung mit der Ausführung bestätigt: für den Auftragnehmer: _____ Ort, Datum, Unterschrift			Freigabe zur bautechnischen Prüfung _____ Ort, Datum, Unterschrift		
für die DB Netz AG _____ Ort, Datum, Unterschrift			Prüfingenieur		
Interoperabilität geprüft (benannte Stelle), Name					
Datum _____			geprüft / genehmigt		
Datum _____			geprüft / genehmigt		
Datum _____			geprüft / genehmigt		
Eisenbahn-Bundesamt			gleichgestellt mit Prüfexemplaren geprüft / genehmigt		
			Datum		
			Freigabe der Ausführungsunterlagen ☐ mit Regelungen durch den BVB Freigabe-Nr.: I.TP-x-P-y-ZZ/ _____		
			Ort, Datum, Unterschrift (BVB) Genehmigung zur Bauausführung		
Lageskizze					
Auftragnehmer:		Planverfasser:		Unterlage:	
				Auftrag-Nr.: G.016300227	
DB InfraGO AG Arnulfstraße 124 80636 München		GTU Mobility GmbH & Co. KG Kressengartenstraße 10 90402 Nürnberg		Datum	
München Ort, Datum, Unterschrift		Nürnberg Ort, Datum, Unterschrift		Name	
Maßstab:		Planung:		gez. 07.05.2026 M. Cindi	
				bearb. 07.05.2026 A. Aboumadi	
		GTU Mobility GmbH & Co. KG Kressengartenstraße 10 90402 Nürnberg		gepr. 07.05.2026 F. Ahmadi	
		Nürnberg Ort, Datum, Unterschrift		Plan-Nr.: Eeak 5733_000,226_01	
				Planungsphase: Entwurfsplanung	
				Planzeichen:	
				Blattgr.:	
				Einwirkungen (Lastmodelle):	
				Höhen- und Koordinatensystem	
Projekt: GS München – Salzburg Los 2					
Strecke: Strecke 5733 Traunstein – Ruhpolding					
Bauwerksnummer					
Strecke		Kilometer		Brückennr.	
5733		0,226			
Barcode					