


Anschluss Blatt 08

Str. 4800
Bietigheim-Bissingen

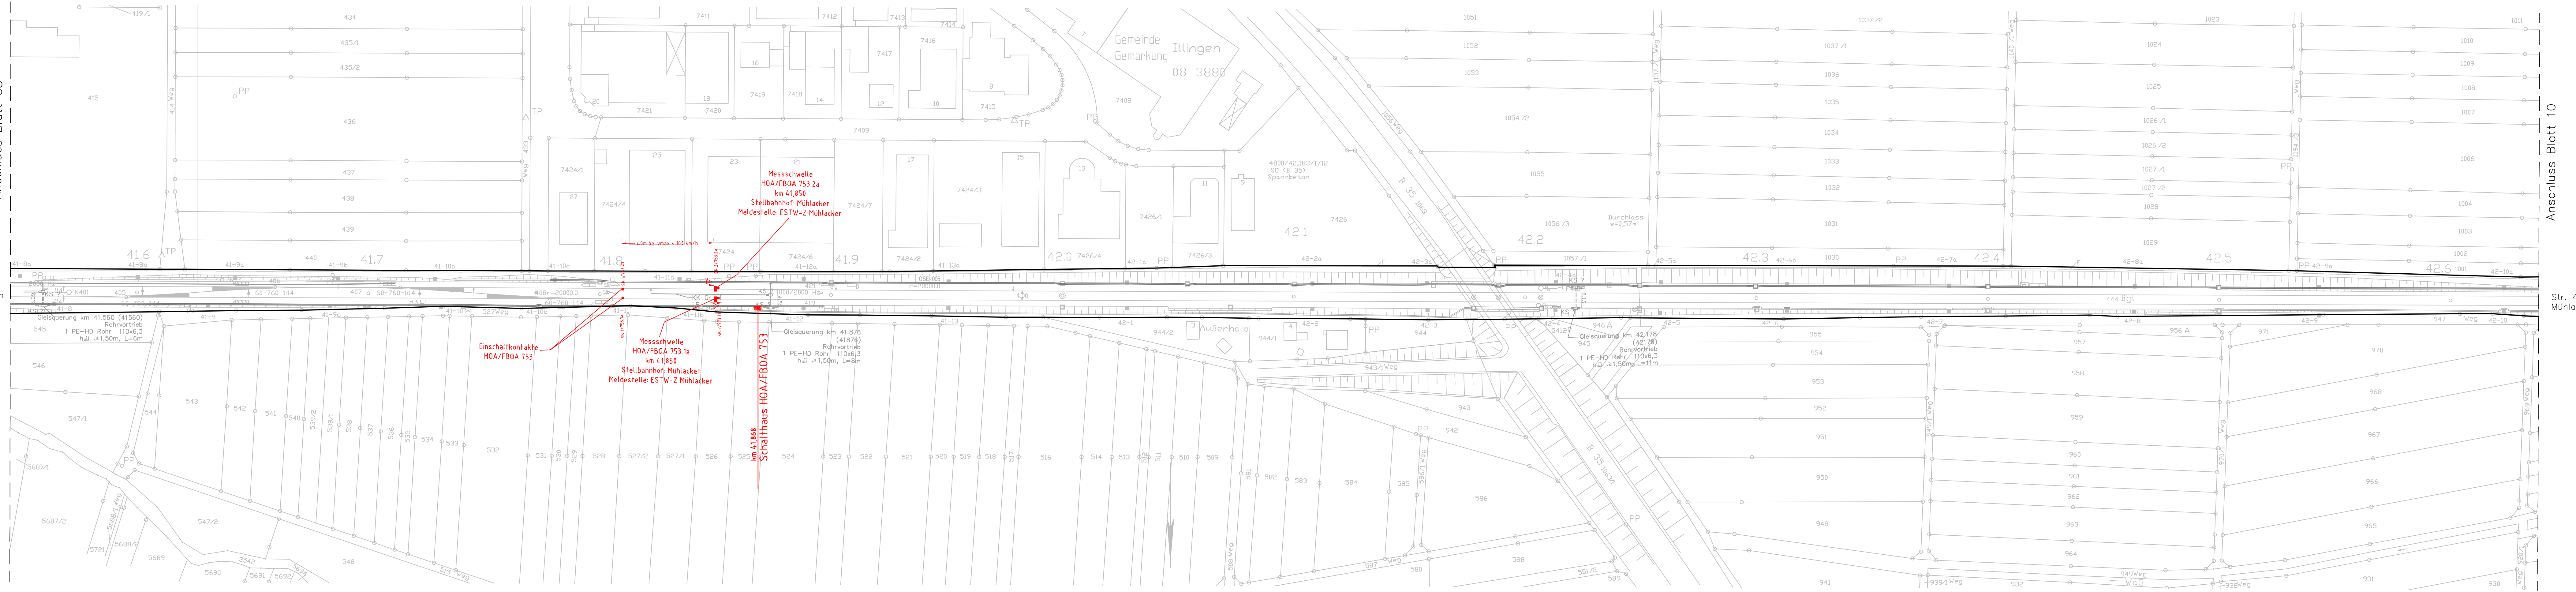

Anschluss Blatt 10

Str. 4800
Mühlacker

LEGENDE

- Bestand
- Neubau
- xxx.y HOA/FBOA-Nummer
- Symbol HOA/FBOA mit Messrichtung
- Messschwelle am Gleis

Symbole

- Lärmschutzwand mit Tür
- Böschung
- Gleis S-Bahn
- Gleis für Reise- und Güterzüge
- Gleis für Güterzüge
- Trabstation
- Oberleitungsmast ohne / mit Mastnummer
- Trogtrasse (Kabelkanal) mit Kabelschacht
- Entwässerungsgraben mit Fließrichtung
- Mulde
- Stützwand
- Zaun
- Hecke gemeinschaftlich
- Leitplanke
- Straßenablauf
- Einstiegsschacht / Entwässerungsleitung mit Fließrichtung
- Lichtmast
- Schaltschrank

Nur gültig für die Ausschreibung!

01	HOA/FBOA 753.1a/2a, km 41,850	Eltmann	30.10.2020
Index:	Änderungen bzw. Ergänzungen	Name:	Datum:
Prüfvermerke			
die Übereinstimmung der Zeichnung mit der Ausführung bestätigt: für den Auftragnehmer: Ort, Datum, Unterschrift		Freigabe zur bautechnischen Prüfung Ort, Datum, Unterschrift Prüfingenieur	
für die DB Netz AG Ort, Datum, Unterschrift		Interoperabilität geprüft (benannte Stelle, Name)	
Datum		geprüft / genehmigt	
Datum		geprüft / genehmigt	
Datum		geprüft / genehmigt	
Datum: Eisenbahn-Bundesamt		gleichgestellt mit Prüfexemplaren Datum Freigabe der Ausführungsunterlagen mit Regelungen durch den BVB Freigabe-Nr.: ITP-x-P-y-ZZ/ Ort, Datum, Unterschrift (BVB) Ort, Datum, Unterschrift	
Legeskizze			
Auftragnehmer: INGE ESTW Mühlacker (DB E&C, Signon) c/o DB Engineering & Consulting GmbH Hilfsmittel: Hauptbahnhof 5 76137 Karlsruhe Karlsruhe, den 11.09.2020 Ort, Datum, Unterschrift		Planverfasser: DB Engineering & Consulting GmbH Planung Leit- und Sicherungstechnik ITV-SW-P-KARLU Schwarzwaldstraße 82 76137 Karlsruhe Karlsruhe, den 11.09.2020 Ort, Datum, Unterschrift	
Bauherr: DB InfraGO AG Anlagen- u. Instandhaltungsmanagement Netz Stuttgart (IA-SW-N-STG) Presselstraße 11 70191 Stuttgart Ort, Datum, Unterschrift		Anlagen-Nr.: 3 3 10.13 Auftrag-Nr.: G.016265804 Datum Name gez. 06.2020 Dumitrescu bearb. 06.2020 Dumitrescu gepr. 07.2020 Osmontslo Plan-Nr.: Blatt 9 von 35 Planungsphase: AUSSCHREIBUNG Planzeichen: Blattgr.: 1540 x 297 Einwirkungen (Lastmodelle): DB REF-DHHN92	
Verkehrsanlagen Kabeltiefbau Lageplan km 41,545 - km 42,637			
Projekt: ESTW Mühlacker			
Strecke: Strecke 4200, Strecke 4800, Strecke 4840, Strecke 4841 und Strecke 4842			
Bauwerksnummer		Brückennr.	
Strecke		Kennzahl	
x 41,545 - 42,637		x	
Barcode			