



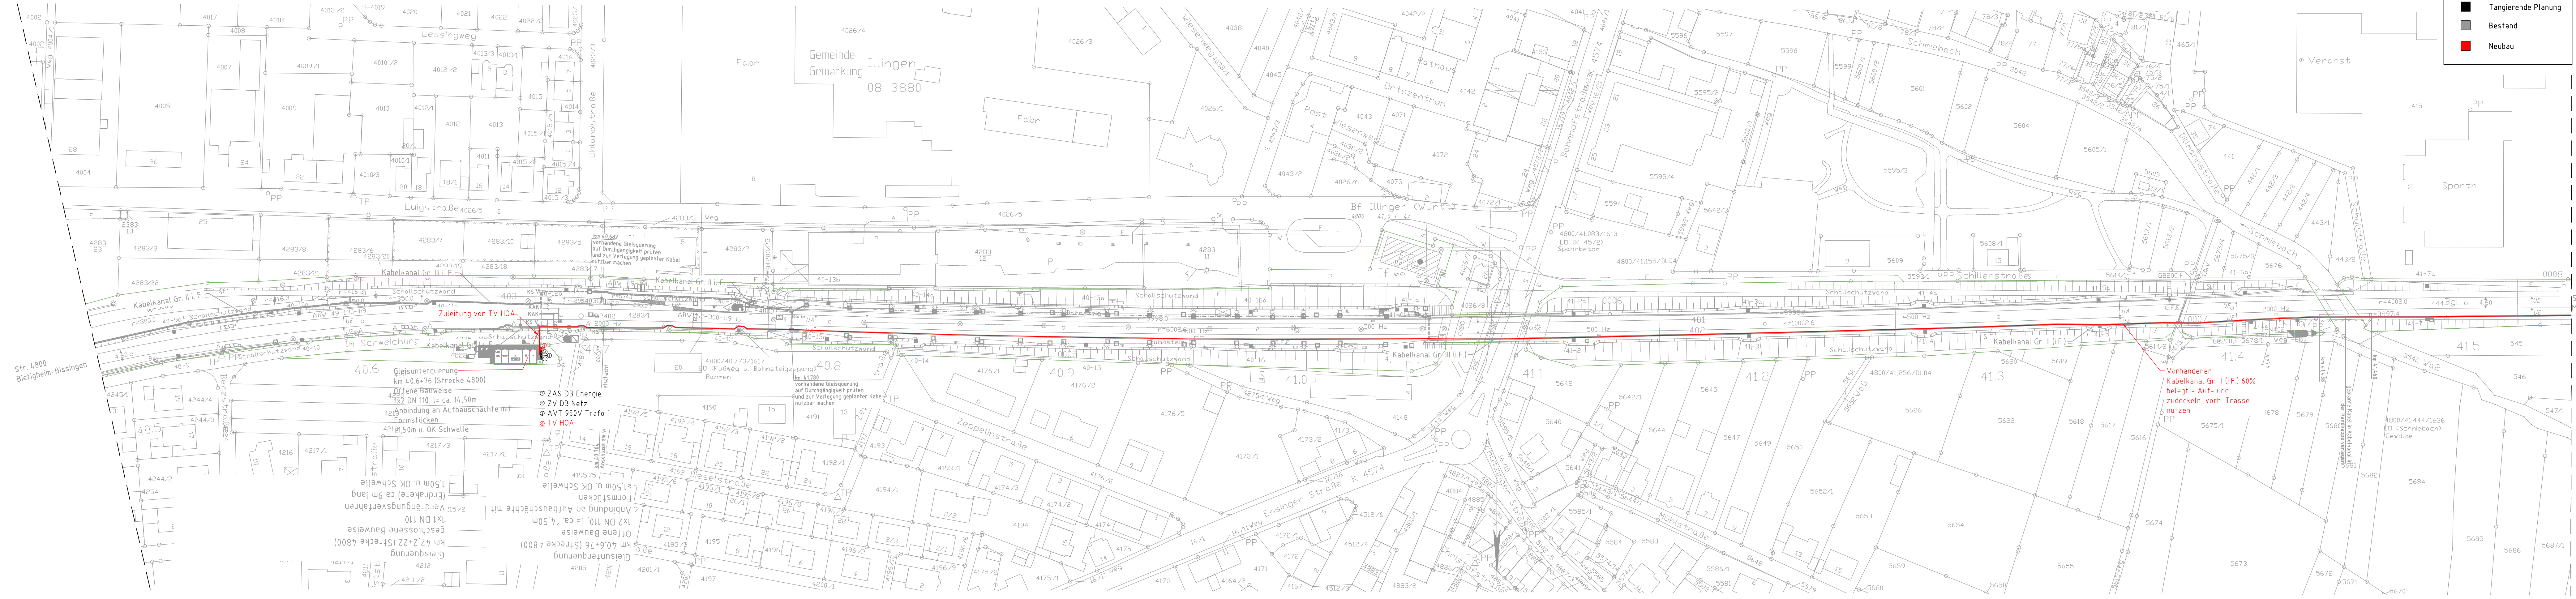

Anschluss Blatt 02

Nur gültig für die Ausschreibung!

Index: Änderungen bzw. Ergänzungen		Name:		Datum:	
Prüfvermerke					
die Übereinstimmung der Zeichnung mit der Ausführung bestätigt:				Freigabe zur bautechnischen Prüfung	
für den Auftraggeber:				Ort, Datum, Unterschrift	
für die DB E&C GmbH				Ort, Datum, Unterschrift	
Interoperabilität geprüft (benannte Stelle), Name				Prüfingenieur	
Datum				geprüft / genehmigt	
Datum				geprüft / genehmigt	
Datum				geprüft / genehmigt	
Eisenbahn-Bundesamt				gleichgestellt mit Prüfexemplaren	
Datum				geprüft / genehmigt	
Freigabe der Ausführungsunterlagen				Datum	
mit Regelungen durch den BVB				Ort, Datum, Unterschrift (BVB)	
Freigabe-Nr.: /				Genehmigung zur Bauausführung	
Ort, Datum, Unterschrift				Ort, Datum, Unterschrift	
Lageskizze					
Auftraggeber: INGE ESTW Muhlacker (DB E&C, Signon) c/o DB Engineering & Consulting GmbH Hinterm Hauptbahnhof 5 76137 Karlsruhe					
Planverfasser: SIGNON Deutschland GmbH Berliner Straße 7 01067 Dresden					
Anlagen-Nr.: 3.310.2.1					
Auftrag-Nr.: G 016265804					
gez. 11.11.2020 Schelz					
bearb. 11.11.2020 Meyer-Clasen					
gepr. 11.11.2020 Schmieder					
Planung: DB InfraGO					
Plan-Nr.: DB Engineering & Consulting GmbH Anlagen- u. Instandhaltungsmanagement LTV-SW-P-KAR(L) Schwarzwaldstraße 82 76137 Karlsruhe Karlsruhe, 11.11.2020 Ort, Datum, Unterschrift					
Planart: AUSSCHREIBUNG					
Planzeichen: Eeak					
Blatt-Nr.: 1350 x 297					
Einwirkungen (Lastmodelle):					
Höhen- und Koordinatensystem DB-GK mit DHHN92					
Projekt: ESTW-Z Muhlacker					
Strecke: Strecke 4800, Strecke 4200 und Strecke 4840					
Bauteilsnummer					
Strecke Kilometer Kennzahl					
Brückennr.					

 

Nur gültig für die Ausschreibung!

Index:	Änderungen bzw. Ergänzungen		Name:		Datum:	
Prüfvermerke						
die Übereinstimmung der Zeichnung mit der Ausführung bestätigt:			Freigabe zur bautechnischen Prüfung			
für den Auftragnehmer: Ort, Datum, Unterschrift			Ort, Datum, Unterschrift			
für die DB E&C GmbH Ort, Datum, Unterschrift			Prüfingenieur			
Interoperabilität geprüft (benannte Stelle), Name						
Datum geprüft / genehmigt						
Datum geprüft / genehmigt						
Datum geprüft / genehmigt						
Eisenbahn-Bundesamt			gleichgestellt mit Prüfexemplaren geprüft /			
			Datum			
			Freigabe der Ausführungsunterlagen			
			☐ mit Regelungen durch den BVB			
			Freigabe-Nr.: /			
			Ort, Datum, Unterschrift (BVB)			
			Genehmigung zur Bauausführung			
			Ort, Datum, Unterschrift			
Lageskizze						