


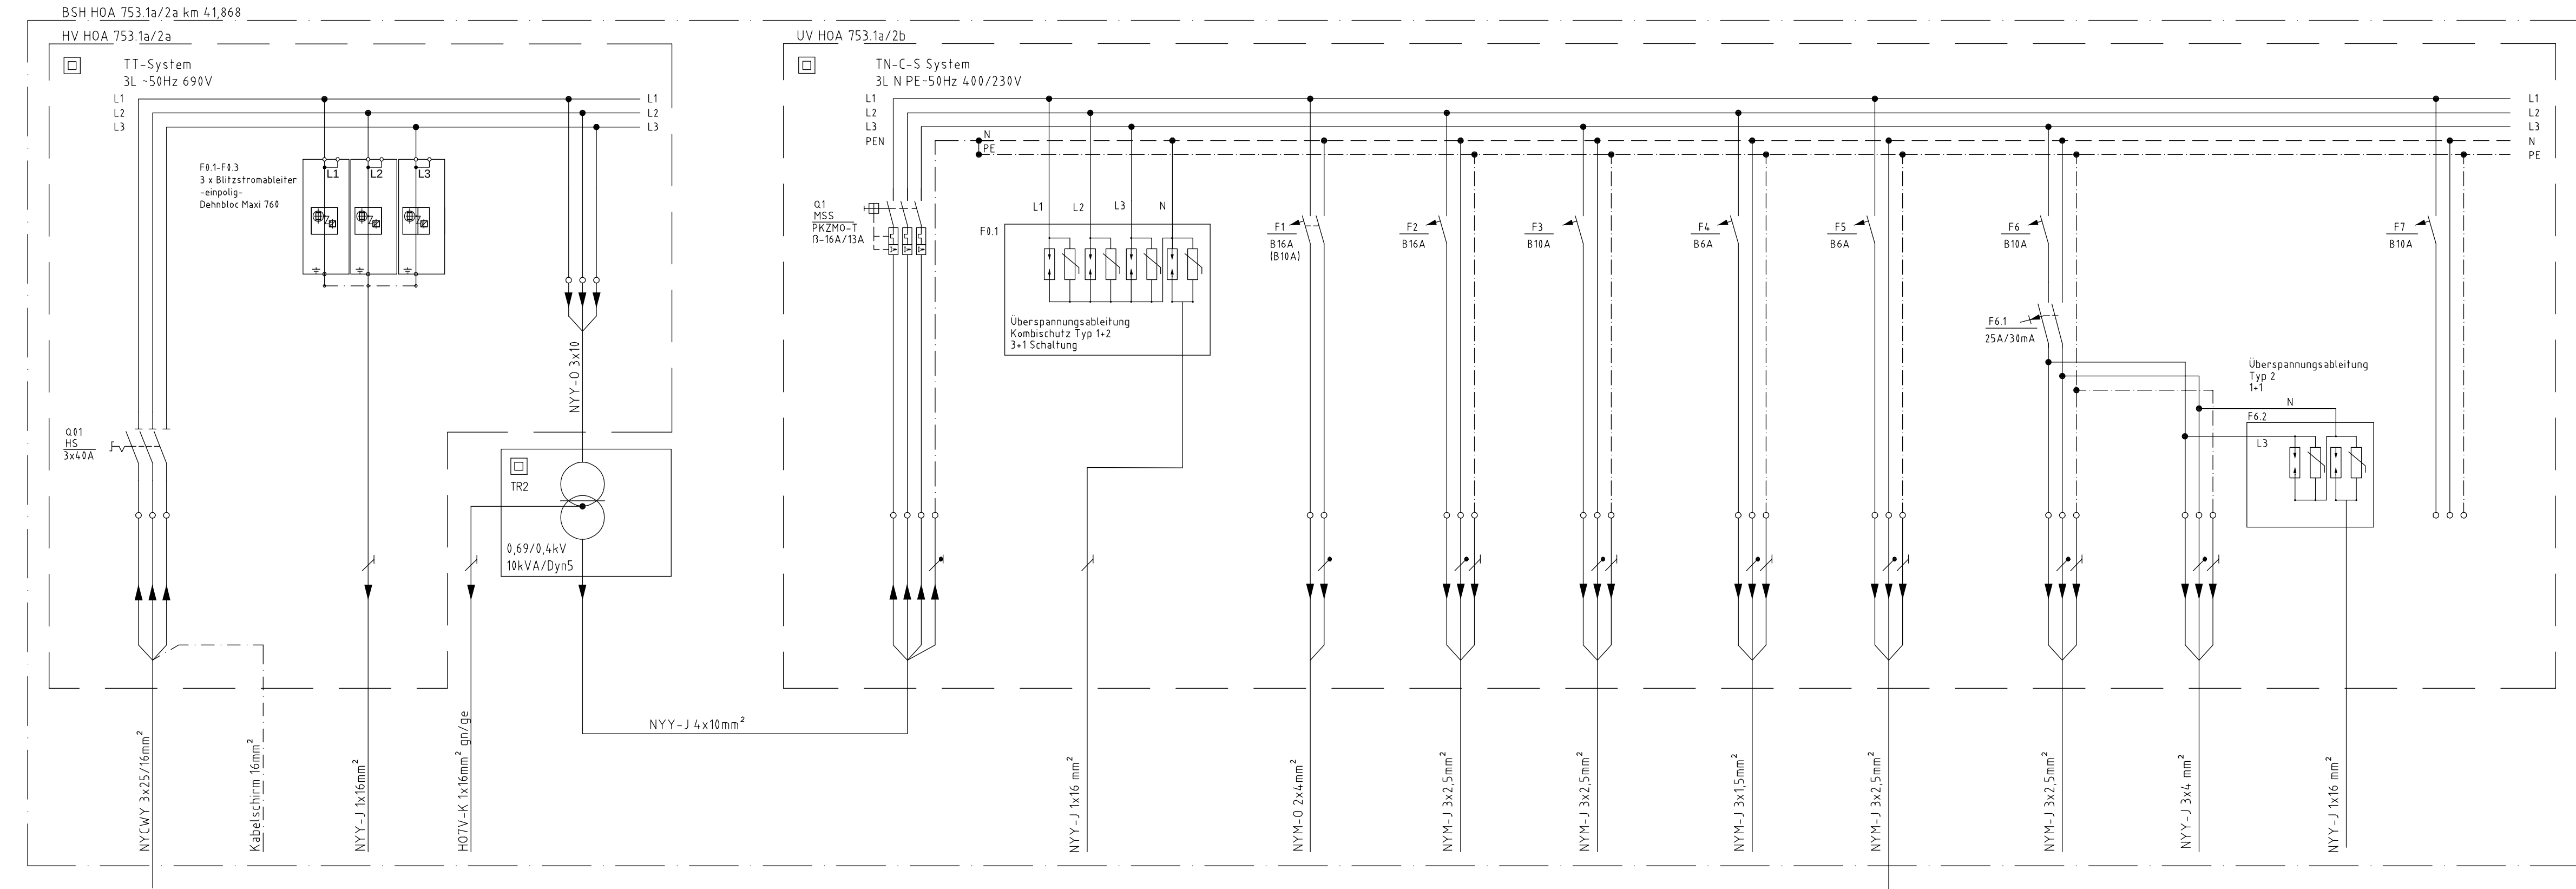

Anschluss	1	2	3	4	5
	Einspeisung von TV HOA km 40,684	HES/HPAS 753.1a/2b	HES/HPAS 753.1a/2b	HES/HPAS 753.1a/2b	zur UV HOA
Leistung	7,0 kW				7,0 kW

Anschluss	1	2	3	4	5	6	7	8	9	10	11	
	Einspeisung von TR2 0,69/0,4kV	HES/HPAS	Standortelektronik HOA/FBOA 753.1a/2b	Lüfter	Heizung	Beleuchtung innen	Beleuchtung außen	Serviceschekd. 1+2	Serviceschekd 3+4 Elektant	HES/HPAS	Reserve	
Leistung	7,0 kW		2,8 kW	0,15 kW	0,5 kW	0,06 kW	0,02 kVA	2,0 kW	2,0 kW		1,47 kW	

Neubau

Bemerkungen:
- Wandverteiler IP54 SKII

Schutzmaßnahmen:
- Schutz durch Überstromschutzeinrichtung
- Schutz durch RCD
- Schutz durch Isolierung aktiver Teile

Steckdosen 1-4: GZF = 0,5

Nur gültig für die Ausschreibung!

A	Überarbeitung Ausschreibung	Meyer-Clasen	20.10.2025
Index:	Änderungen bzw. Ergänzungen	Name:	Datum:
Prüfvermerke			
die Übereinstimmung der Zeichnung mit der Ausführung bestätigt:		Freigabe zur bautechnischen Prüfung	
für den Auftragnehmer: Ort, Datum, Unterschrift		Ort, Datum, Unterschrift	
für die DB E&C GmbH Ort, Datum, Unterschrift		Prüfingenieur	
Interoperabilität geprüft (benannte Stelle), Name			
Datum		geprüft / genehmigt	
Datum		geprüft / genehmigt	
Datum		geprüft / genehmigt	
Eisenbahn-Bundesamt		gleichgestellt mit Prüfexemplaren	
Datum		geprüft / genehmigt	
Freigabe der Ausführungsunterlagen		mit Regelungen durch den BVB	
Freigabe-Nr.: /		Ort, Datum, Unterschrift (BVB)	
Genehmigung zur Bauausführung		Ort, Datum, Unterschrift	
Lageskizze			
Auftragnehmer: SIGNON INGE ESTW Mühlacker (DB E&C, Signon) c/o DB Engineering & Consulting GmbH Hinterm Hauptbahnhof 5 76137 Karlsruhe			
Planverfasser: SIGNON SIGNON Deutschland GmbH Berliner Straße 7 11867 Dresden			
Anlagen-Nr.: 3.3.18.2.4			
Auftrag-Nr.: G 816265804			
Datum			
Name			
gez. 11.11.2020 Schelz			
bearb. 11.11.2020 Meyer-Clasen			
gepr. 11.11.2020 Schmieder			
Plan-Nr.:			
Planart: AUSSCHREIBUNG			
Planzeichen: Eas			
Blattgr.: 590 x 297			
Einwirkungen (Lastmodelle):			
Höhen- und Koordinatensystem DB-GK mit DHHN92			
Projekt: ESTW-Z Mühlacker			
Strecke: Strecke 4800, Strecke 4200 und Strecke 4840			
Bauwerksnummer			
Brückennr.			
Strecke			
Kilometer			
Kennzahl			
- * - *			