


28.8.2025 10:51 YvonneElman@ 24.3s PROSE-F1-25.ctbUsers\YvonneElman\AppData\Roaming\ELO Digital Office\SIGNON\T5\checked\T_8_5_2_4800_0401-26_T5m 754.dwg

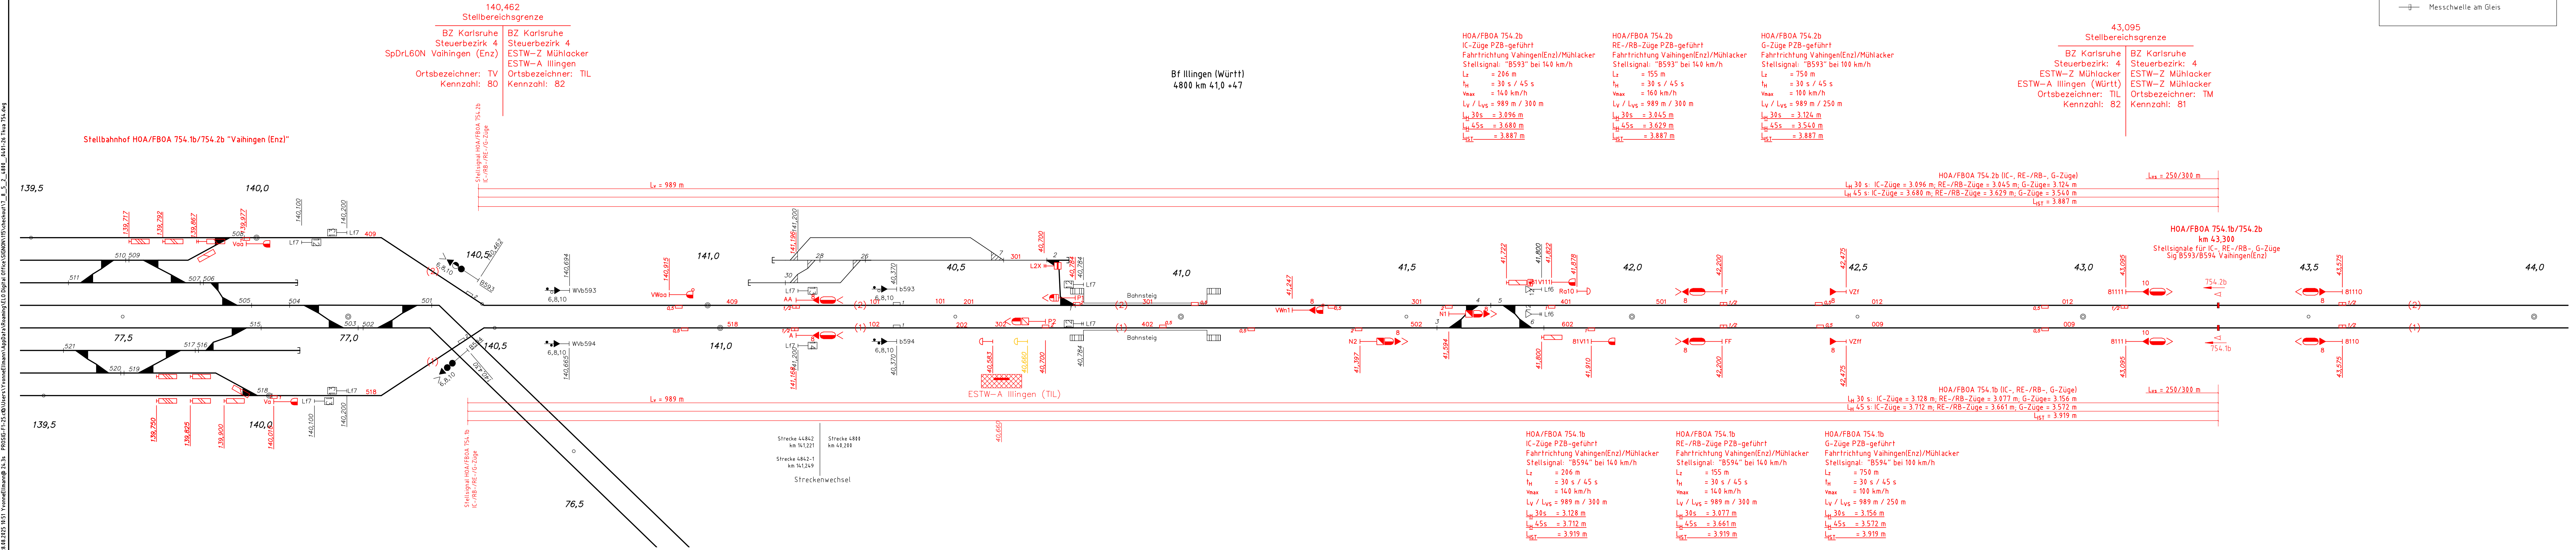

LEGENDE

Bestand

Neubau

Rückbau

xxx y

HOA/FBOA-Nummer

Symbol HOA/FBOA mit Messrichtung

Messschwelle am Gleis

Nur gültig für die Ausschreibung!

Anhaltstrecke HOA/FBOA 754.1b/2b, km 43,300		Ellmann		30.10.2020	
Index: Änderungen bzw. Ergänzungen		Name:		Datum:	
Prüfvermerke					
Die Übereinstimmung der Zeichnung mit der Ausführung bestätigt:		Freigabe zur bautechnischen Prüfung			
für den Auftragnehmer:		Ort, Datum, Unterschrift			
für die DB E&C GmbH		Ort, Datum, Unterschrift			
Interoperabilität geprüft (benannte Stelle), Name		Prüfingenieur			
Datum		geprüft / genehmigt			
Datum		geprüft / genehmigt			
Datum		geprüft / genehmigt			
Eisenbahn-Bundesamt		gleichgestellt mit Prüfexemplaren		geprüft / genehmigt	
		Datum			
		Freigabe der Ausführungsunterlagen			
		☐ mit Regelungen durch den BVB			
		Freigabe-Nr.: /			
		Ort, Datum, Unterschrift (BVB)			
		Genehmigung zur Bauausführung			
		Ort, Datum, Unterschrift			
Lageskizze					
Auftraggeber:		Anlagen-Nr.: 3.3.10.3.2			
INGE ESTW Mülacker (DB E&C, Signon)		Auftrag-Nr.: G.816265814			
c/o DB Engineering & Consulting GmbH		Datum			
Hinterm Hauptbahnhof 5		Name			
6137 Karlsruhe		gez. 11.09.2020 Krell			
Karlsruhe, den 11.09.2020		bearb. 11.09.2020 Heinrich			
Ort, Datum, Unterschrift		gepr. 11.09.2020 E.Strube			
Bauherr:		Plan-Nr.: TIL 10-02			
DB InfraGO AG		Planart: AUSSCHREIBUNG			
Anlagen- u. Instandhaltungsmanagement		Planzeichen:			
Netz Stuttgart (IA-SW-N-STG)		Blattgr.: 1350 x 297			
Presselstraße 17		Einwirkungen (Lastmodelle):			
6191 Stuttgart		Höhen- und Koordinatensystem			
Ort, Datum, Unterschrift					
Maßstab:		ESTW-Z Mülacker			
ohne		schematischer Übersichtsplan			
		Anhaltsweg HOA/FBOA 754.1b/2b, km 43,300			
ESTW-Z Mülacker					
Strecke 4800, Strecke 4200 und Strecke 4840					
Bauwerksnummer					
Brückennr.					
Strecke		Kilometer		Kennzahl	
-		*		-	