



Lageplan M1:1000

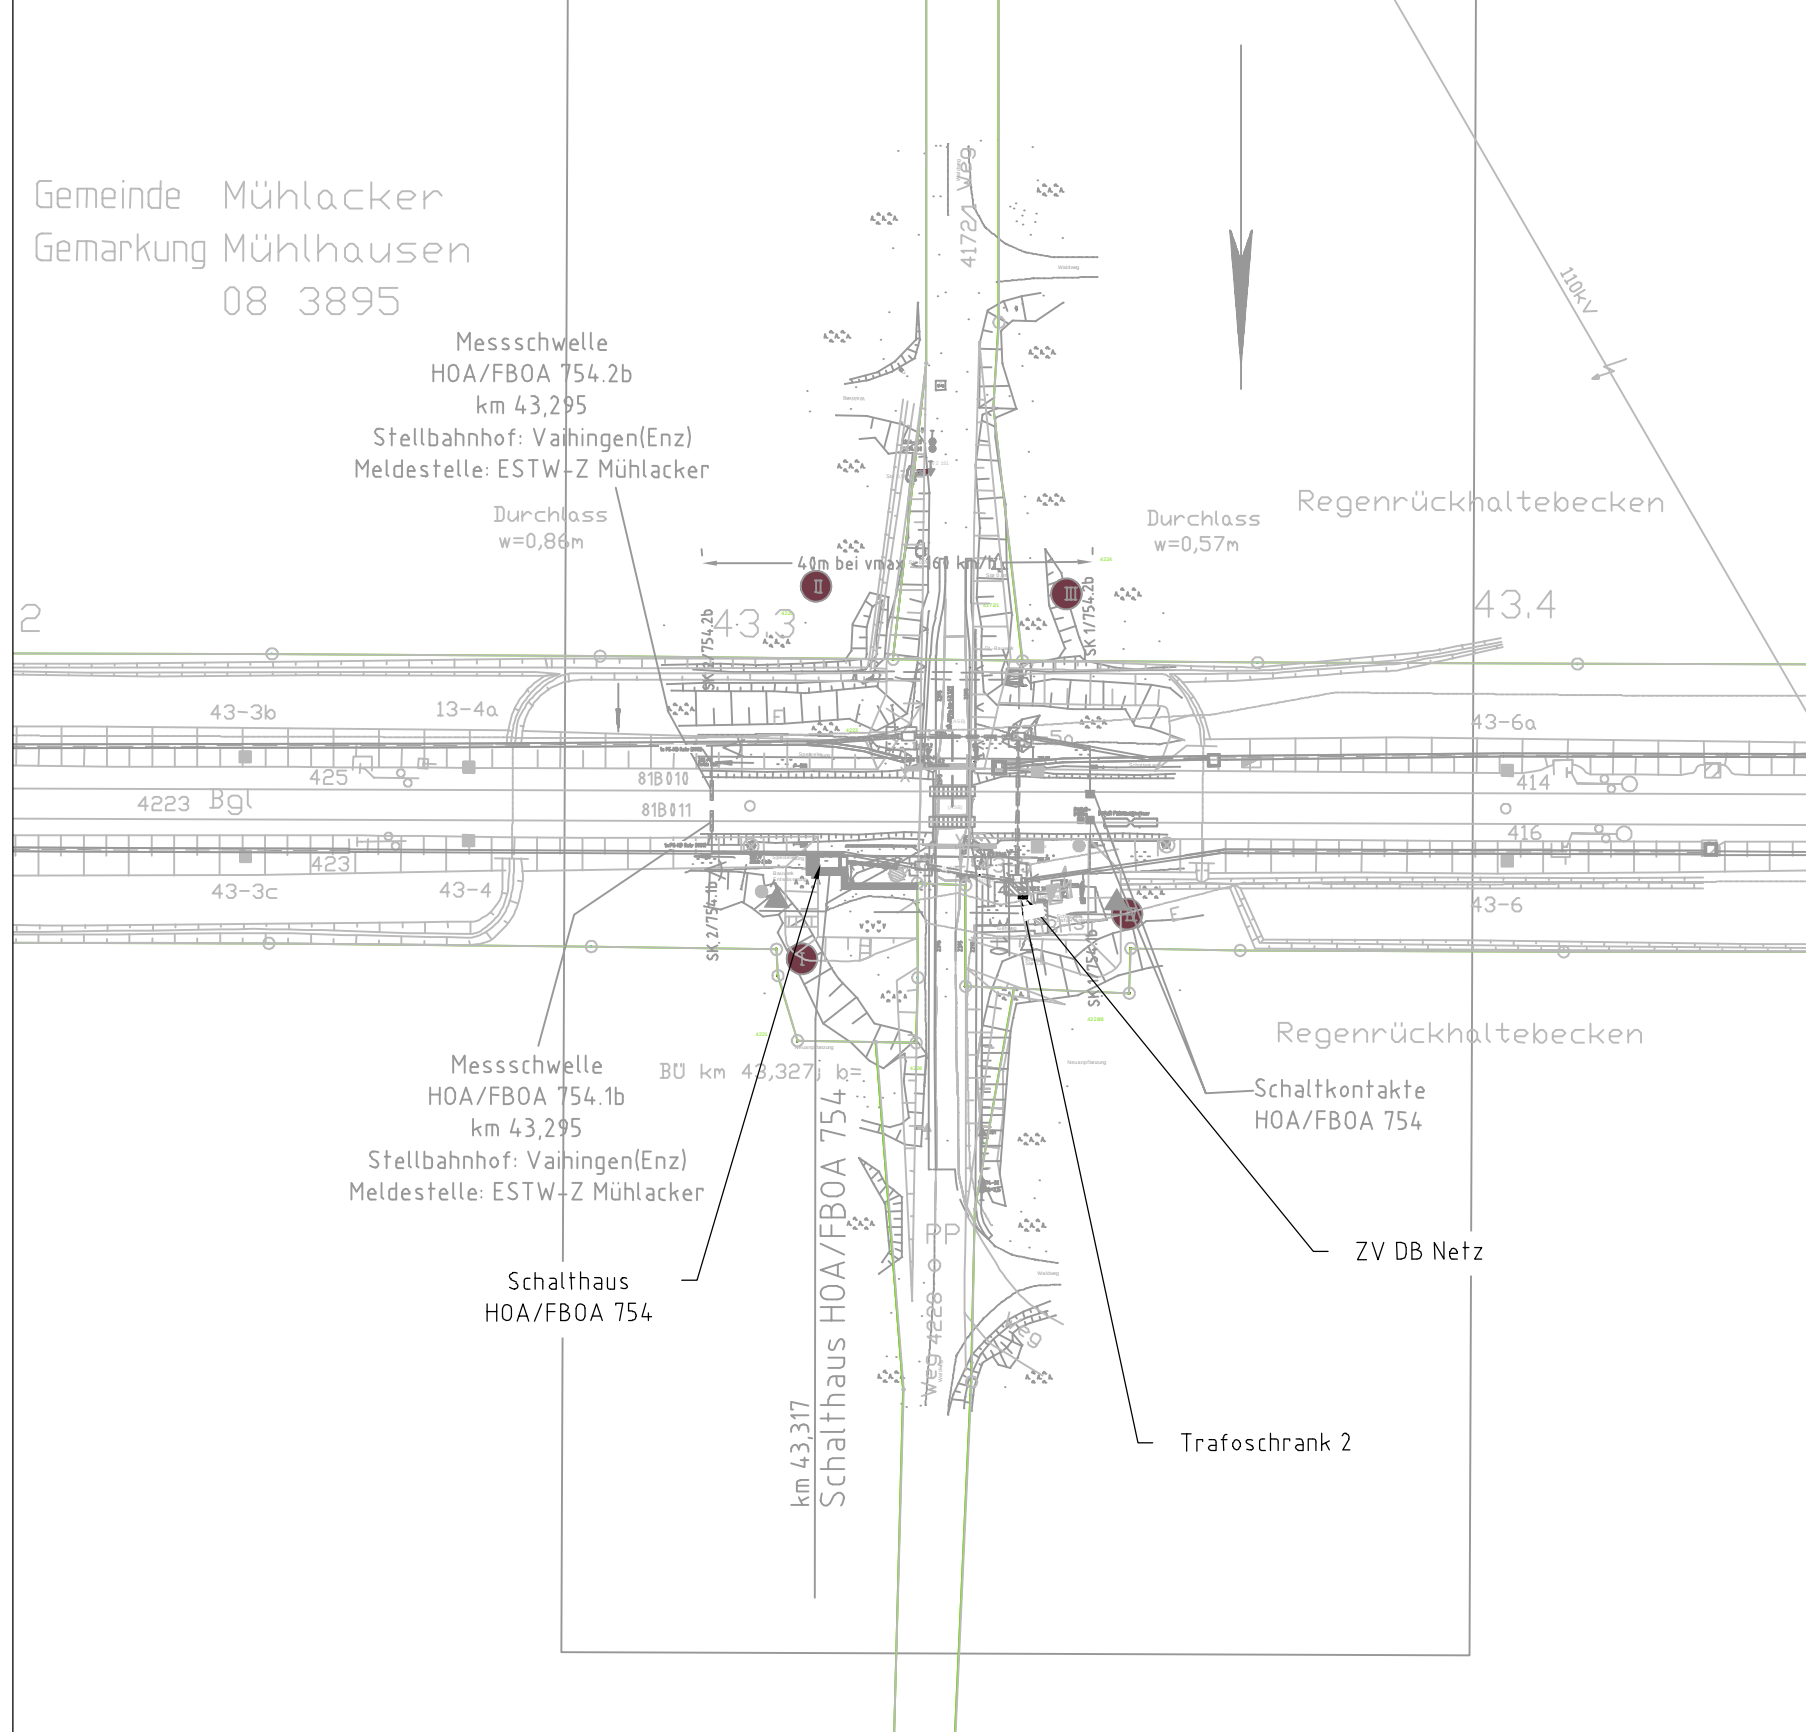

Grundriss M1:100

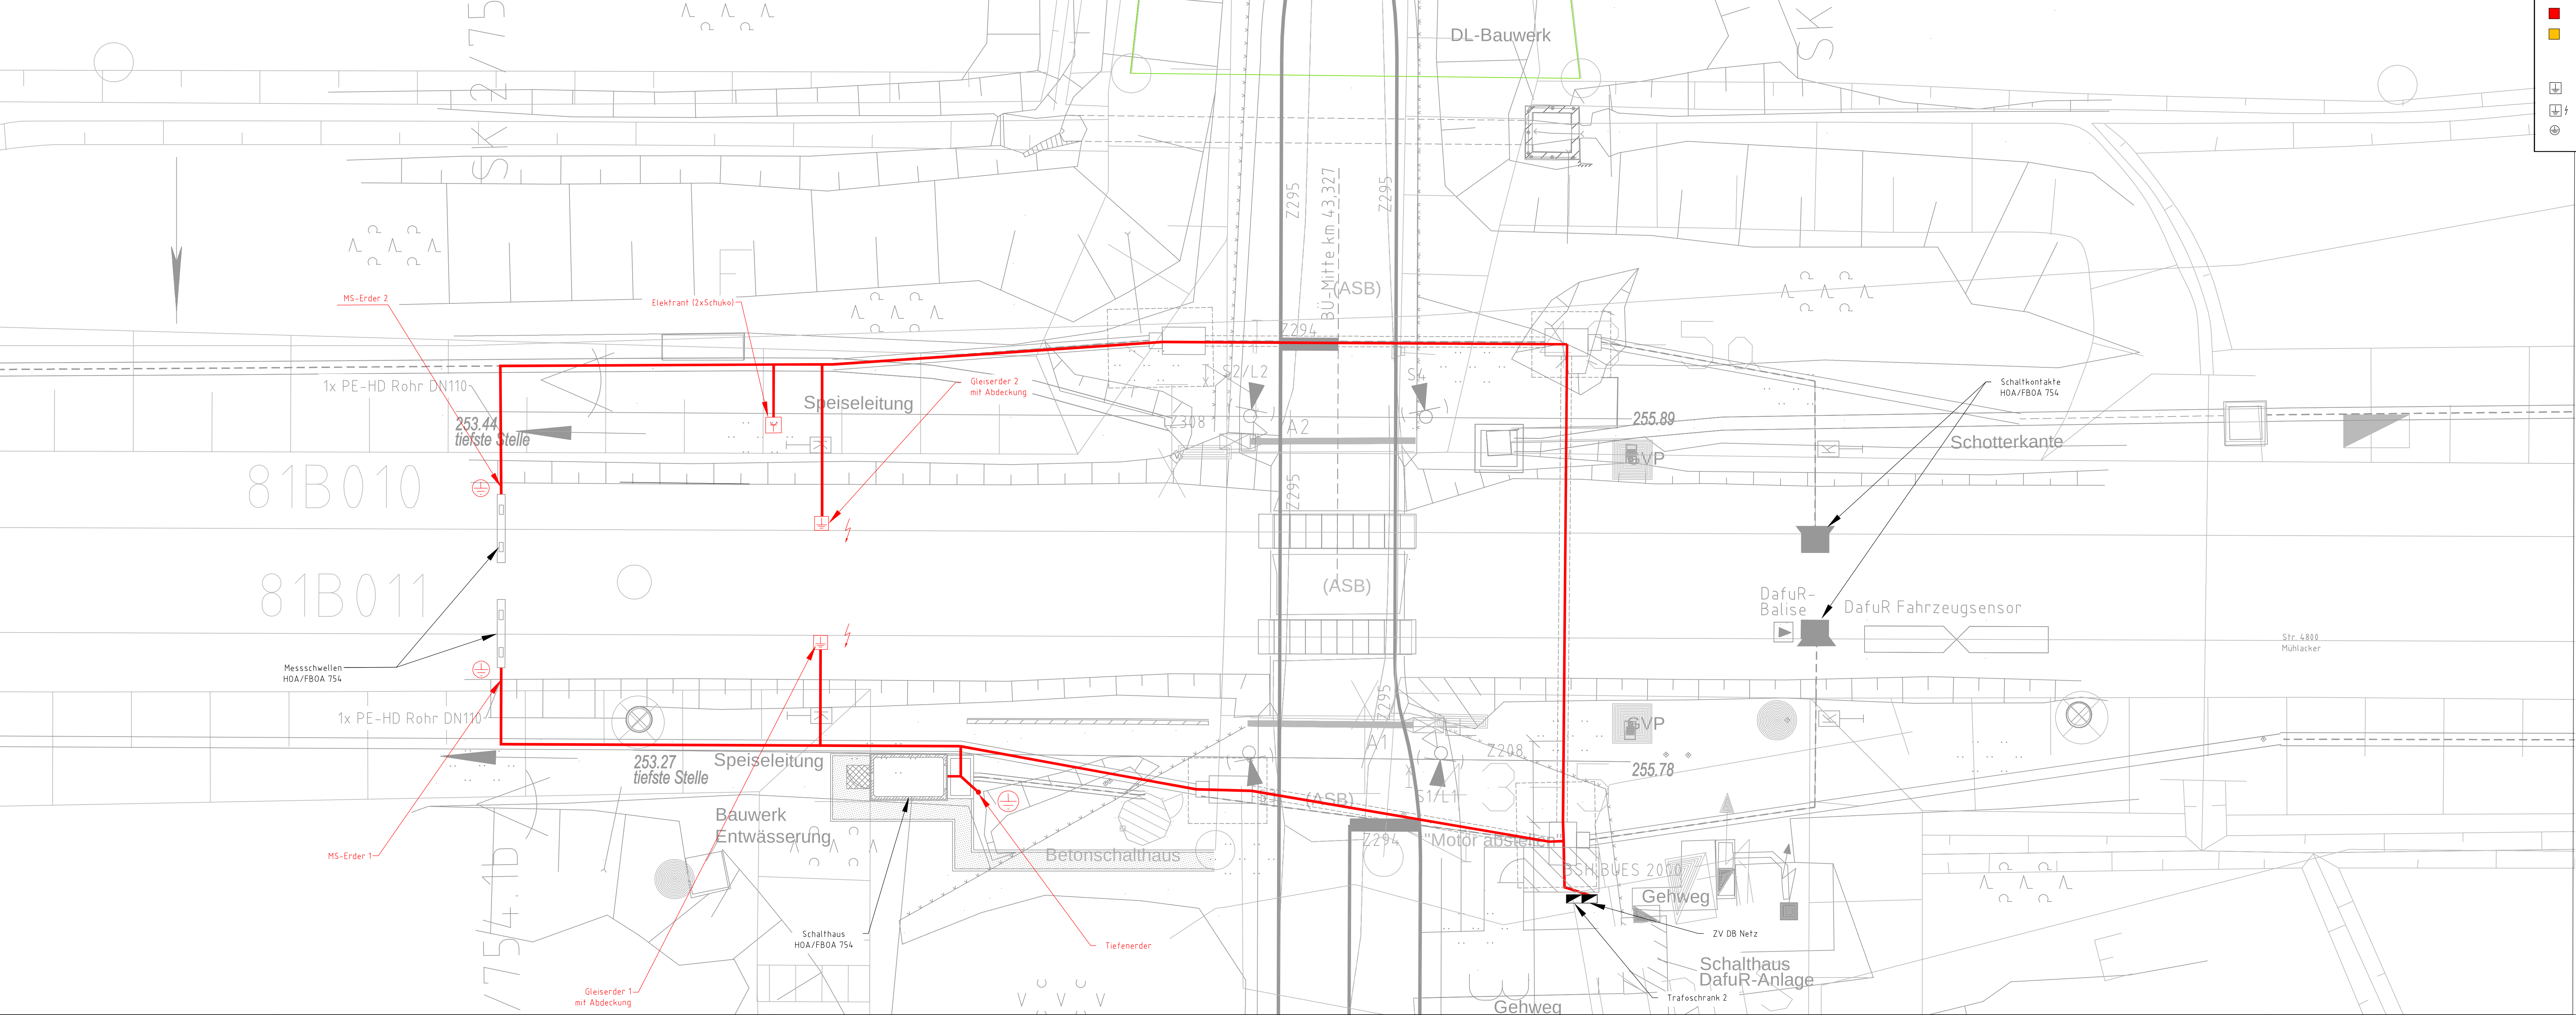

LEGENDE

- Bestand
- Neubau
- Rückbau
- Erdar am Gleis
- Erdar am Gleis jeweils mit Abdeckung nach Z Ebn 165
- Tiefenerder

Nur gültig für die Ausschreibung!

B	Überarbeitung Ausschreibung	Meyer-Clasen	20.10.2025
A	Überarbeitung AU	Meyer-Clasen	25.08.2025
Index:	Änderungen bzw. Ergänzungen	Name:	Datum:

Prüfvermerke	
die Übereinstimmung der Zeichnung mit der Ausführung bestätigen:	Freigabe zur bautechnischen Prüfung
für den Auftraggeber:	Ort, Datum, Unterschrift
für die DB EAC GmbH:	Ort, Datum, Unterschrift
Interoperabilität geprüft (benannte Stelle), Name:	Prüfungsgenieur
Datum:	geprüft / genehmigt
Datum:	geprüft / genehmigt
Datum:	geprüft / genehmigt
Eisenbahn-Bundesamt	gleichgestellt mit Prüfexemplaren
Datum:	geprüft / genehmigt
Freigabe der Ausführungunterlagen	
mit Regelungen durch den BVP	
Freigabe-Nr.:	
Ort, Datum, Unterschrift (BVP)	
Genehmigung zur Bauausführung	
Ort, Datum, Unterschrift	

Lageskizze	
Auftraggeber: SIGNON	
INSE ESTW Mühltacker (DB EAC, Signon) c/o DB Engineering & Consulting GmbH Hofstr. Hauptbahnhof 5 76137 Karlsruhe	
Planverfasser: SIGNON	
SIGNON Deutschland GmbH Barthel-Str. 1 81661 Dresden	
Dresden, 11.09.2025 i.V.	
Ort, Datum, Unterschrift	
DB InfraGO	
DB InfraGO AG Anlagen- und Instandhaltungsmanagement Netz Stuttgart (SIA-SW-N-STG) Postfach 17 70372 Stuttgart	
Ort, Datum, Unterschrift	
DB	
DB Engineering & Consulting GmbH Planung, Leit- und Sicherungstechnik LTV-SW-IP-KABU Schwarzwaldstraße 82 76137 Karlsruhe Kleinfriedrichstr. 11 10117 Berlin	
Ort, Datum, Unterschrift	
DB	
Anlagen-Nr.: 33.10.4.1	
Auftrag-Nr.: G.61265884	
gez.	11.09.2025 Müller
bearb.	11.09.2025 Meyer-Clasen
gepr.	11.09.2025 Schmeder
Plan-Nr.:	
Planart: AUSSCHREIBUNG	
Planzeichen: Enak	
Blattgr.: 154,0 x 420	
Einwirkungen (Lastmodell):	
Höhen- und Koordinatensystem	
DB-GK mit DHRN2	
Projekt:	
Kabelageplan 50 Hz – Anlagen HOA 754	
Strecke 4800	
km 43,2+76 – 43,3+74	
ESTW-Z Mühltacker	
Strecke 4800, Strecke 4200 und Strecke 4840	
Strecke:	
Bauwerksnummer	Bruckennr.
Strecke	Kilometer
4800	43,317
Kennzahl	