


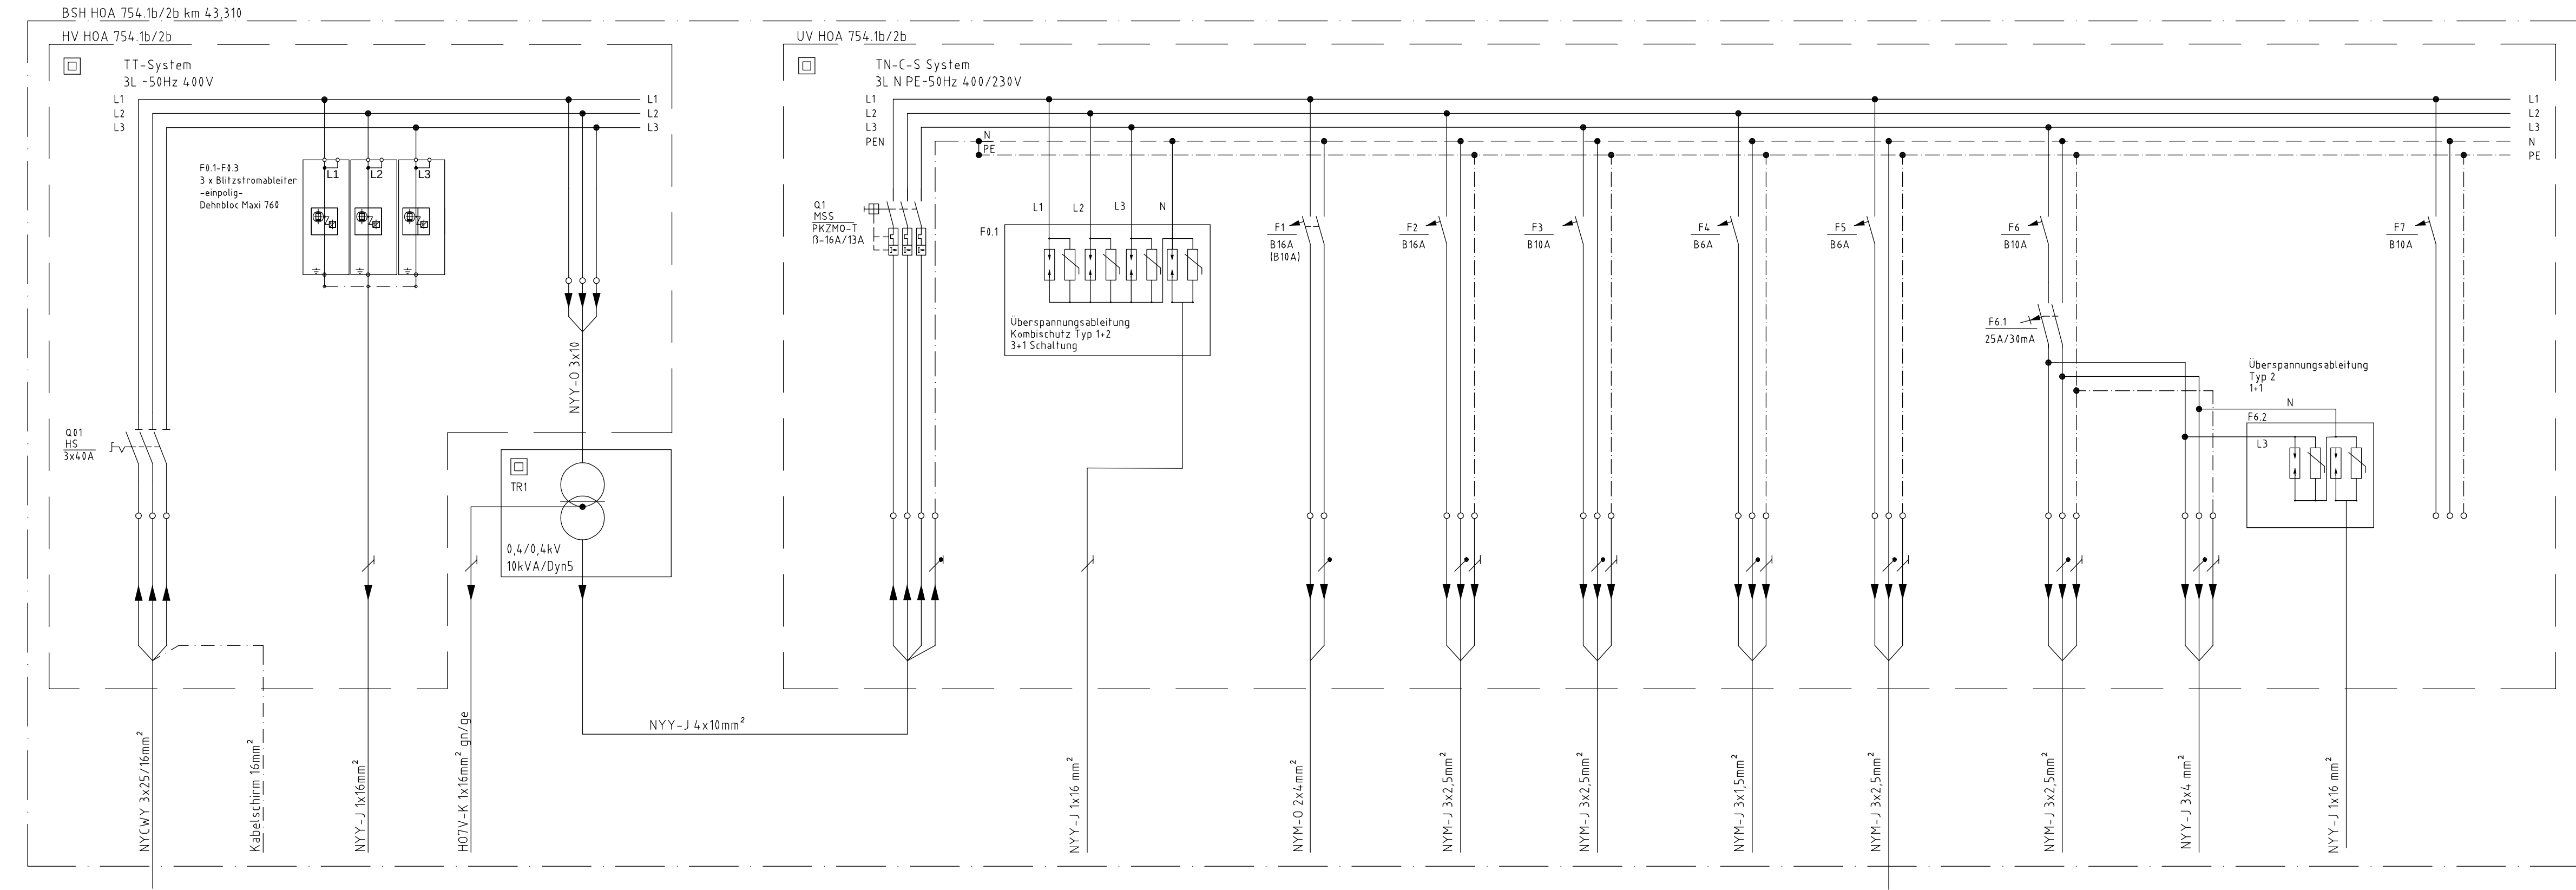

	1	2	3	4	5
Anschluss	Einspeisung von ZV DB Netz km 4,3,336	HES/HPAS 754.1b/2b	HES/HPAS 754.1b/2b	HES/HPAS 754.1b/2b	zur UV HOA
Leistung	7,0 kW				7,0 kW

Siehe BÜ Hohleiche

	1	2	3	4	5	6	7	8	9	10	11	
Anschluss	Einspeisung von TR1 0,4/0,4kV	HES/HPAS	Standortelektronik HOA/FBOA 754.1b/2b	Lüfter	Heizung	Beleuchtung innen	Beleuchtung außen	Serviceschekd. 1+2	Serviceschekd 3+4 Elektroant	HES/HPAS	Reserve	
Leistung	7,0 kW		2,8 kW	0,15 kW	0,5 kW	0,06 kW	0,02 kVA	2,0 kW	2,0 kW		1,47 kW	

Nur gültig für die
Ausschreibung!

Neubau

Bemerkungen:
- Wandverteiler IPS4 SKII

Schutzmaßnahmen:
- Schutz durch Überstromschutzeinrichtung
- Schutz durch RCD
- Schutz durch Isolierung aktiver Teile

Steckdosen 1-4: GZF = 0,5

B	Überarbeitung Ausschreibung	Meyer-Clasen	20.10.2025
A	Einarbeitung Prüfanmerkung EP	Meyer-Clasen	10.10.2024
Index:	Änderungen bzw. Ergänzungen	Name:	Datum:
Prüfvermerke			
die Übereinstimmung der Zeichnung mit der Ausführung bestätigt:		Freigabe zur bautechnischen Prüfung	
für den Auftragnehmer: Ort, Datum, Unterschrift		Ort, Datum, Unterschrift	
für die DB E&C GmbH Ort, Datum, Unterschrift		Prüfingenieur	
Interoperabilität geprüft (benannte Stelle), Name			
Datum		geprüft / genehmigt	
Datum		geprüft / genehmigt	
Datum		geprüft / genehmigt	
Eisenbahn-Bundesamt		gleichgestellt mit Prüfexemplaren	
Datum		geprüft / genehmigt	
Freigabe der Ausführungsunterlagen		Datum	
mit Regelungen durch den BVB		Freigabe-Nr.: /	
Ort, Datum, Unterschrift (BVB)		Ort, Datum, Unterschrift	
Genehmigung zur Bauausführung			
Ort, Datum, Unterschrift			
Lageskizze			
Auftragnehmer: SIGNON INGE ESTW Mühlacker (DB E&C, Signon) c/o DB Engineering & Consulting GmbH Hinterm Hauptbahnhof 5 76137 Karlsruhe			
Planverfasser: SIGNON SIGNON Deutschland GmbH Berliner Straße 7 11067 Dresden			
Anlagen-Nr.: 3.3.10.4.3			
Auftrag-Nr.: G 016265804			
Karlsruhe, 11.11.2020 Ort, Datum, Unterschrift		Dresden, 11.11.2020 Ort, Datum, Unterschrift	
Bauherr: DB InfraGO		Planung: DB	
DB InfraGO AG Anlagen- u. Instandhaltungsmanagement Netz Stuttgart (IA-SW-N-STG) Presselstraße 17 70191 Stuttgart		DB Engineering & Consulting GmbH Planung Leit- und Sicherungstechnik Netz Stuttgart (IA-SW-N-KAR/L) Schwarzwaldstraße 82 76137 Karlsruhe Karlsruhe, 11.11.2020 Ort, Datum, Unterschrift	
Ort, Datum, Unterschrift		Ort, Datum, Unterschrift	
Maßstab: ohne		Übersichtsschaltplan HV-UV HOA 50 Hz - Anlagen HOA 754.1b/2b	
Projekt:			
Strecke:			
Bauwerksnummer		Brückennr.	
Strecke		Kilometer	
Kennzahl			
-		x	