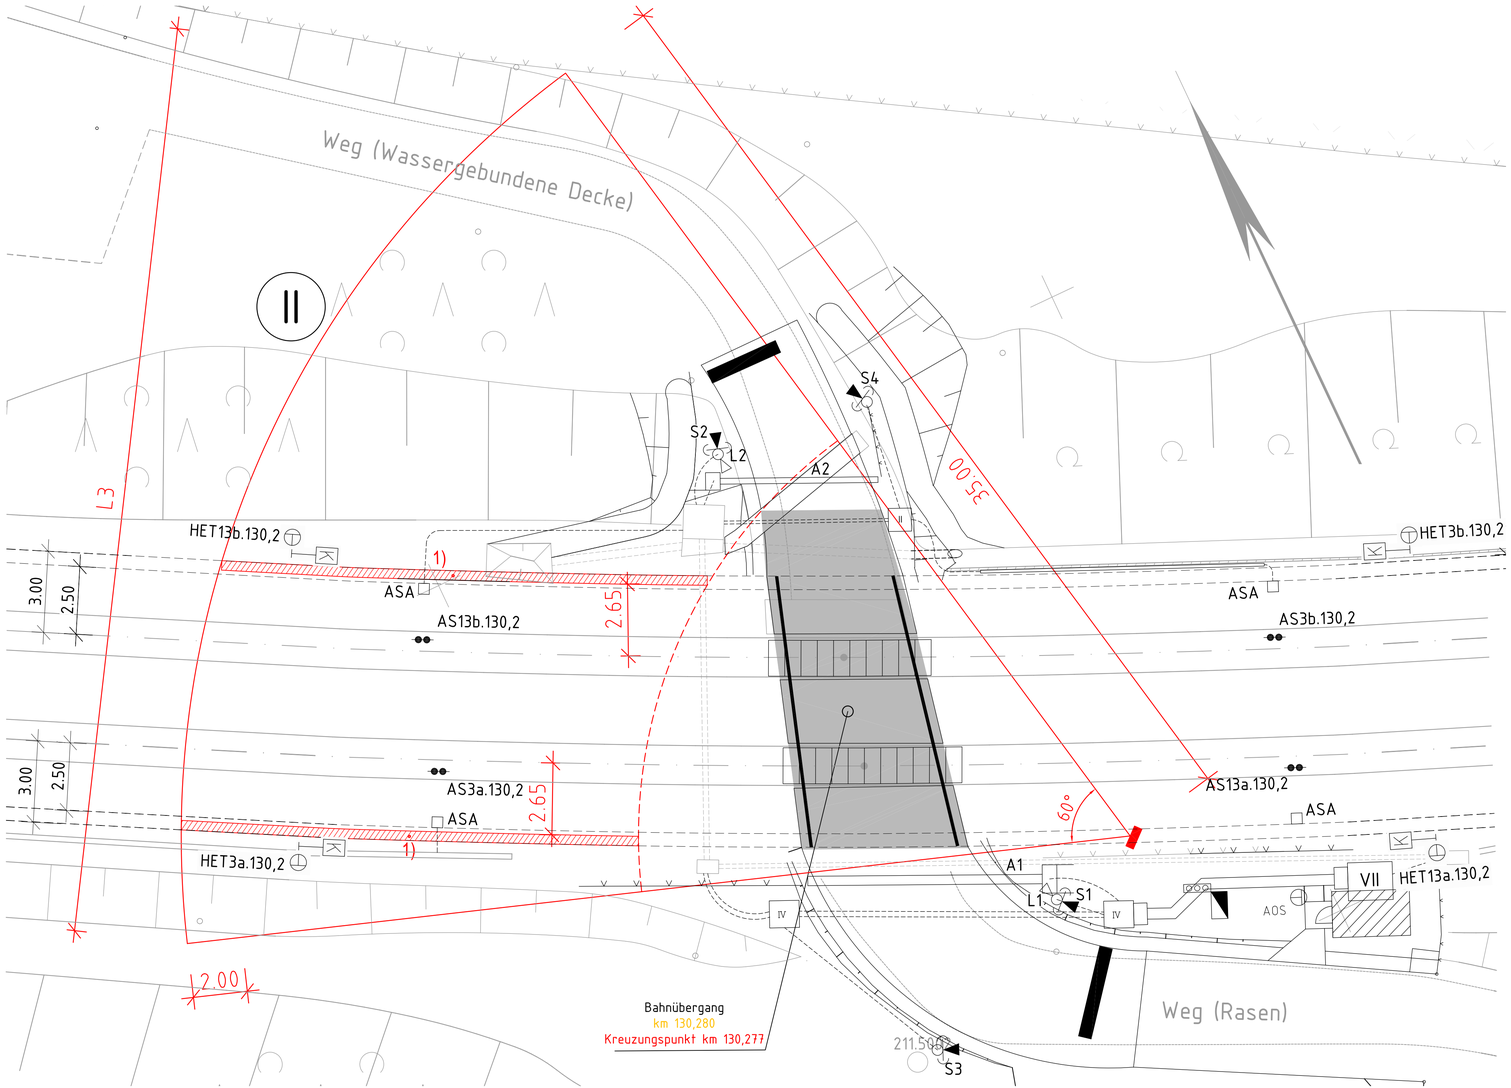

Legende GFR-Anlage

Mast Scanner GFR

Referenzplatten

1) Konkreter Standort der Referenzplatten innerhalb des schraffierten Bereiches

Technische Daten des Scanners:
Höhe und Erfassungsbereich

h	φ	L1	L2	L3	L4
4m	56,7°	6,1m	28,8m	34,9m	6,1m
5m	55,1°	7,2m	27,7m	34,9m	7,2m
6m	53,4°	8,1m	26,7m	34,8m	8,1m

h=Masthöhe

Planung Scanner BÜ 130,2 mit Höhe 5m

Technische Daten zu den Referenzplatten
und zu den Trägermasten:

- Trägermast der Referenzplatte 2000mm über SO
- Anzahl Trägermaste: 2
- Anzahl der Referenzplatten: 4, je Mast 2
- Größe der Referenzplatten: 300x300mm

Pilotprojekt ESTW Harz-Weser
Projektabschnitt Südharz

DB Engineering & Consulting GmbH, Caroline-Michaelis-Straße 5-11, 10115 Berlin

Index	Änderung	Bear./Dat.	Prüfung durch / geprüft	Planungs-leitg.
01	Neubau BÜ 130,2	Völker 15.11.23	N. Schröder 15.11.23	Schalter 15.11.23

Ausführungs-planung

im Auftrag von DB InfraGO, Anlagenplanung Regionalnetze, 30173 Hannover

Ausgabe	01.01	01.02	01.03			
Datum	08.12.16	11.09.20	15.11.23			

Dgn.-Nr. 1810.130,2.25/02 — 01.03

EPLASS-Dok.Nr.: SH_P1_SI_Z_037_1810_130-277_01 - c ; aktueller Status: 03 Plankoord. AG - Prüfung und Verteilung

Ersatz für:			Ersatz durch:
01.01	01.02	01.03	
08.12.16	11.09.20	15.11.23	

DB InfraGO, Anlagenplanung Regionalnetze, Lindemannallee 3, 30173 Hannover

Plannummer: 1810.130,2.25/02

Index	Änder.	Bearb./Dat.	Kontr./Dat.	Überm./Dat.
01	Neubau BÜ 130,2	Schröder 12/16		

Maßstab: 1:100 — Erstellt: 08.12.2016 — Schröder

DB_REF DHHN92 — Geprüft: — Freigegeben:

Datum — Name

BUES 2000 - LzV-ÜS (GFR)
Bü-Nr.:130,2
Northeim (Han) - Nordhausen, W 357 (1810) km: 130,277
GFR-Plan

DB Engineering & Consulting GmbH, Caroline-Michaelis-Straße 5-11, 10115 Berlin

Zeichnungsnummer: SH_P1_SI_Z_037_1810_130-277_01-c — Index: 01.03 — Blattnummer: 1–