


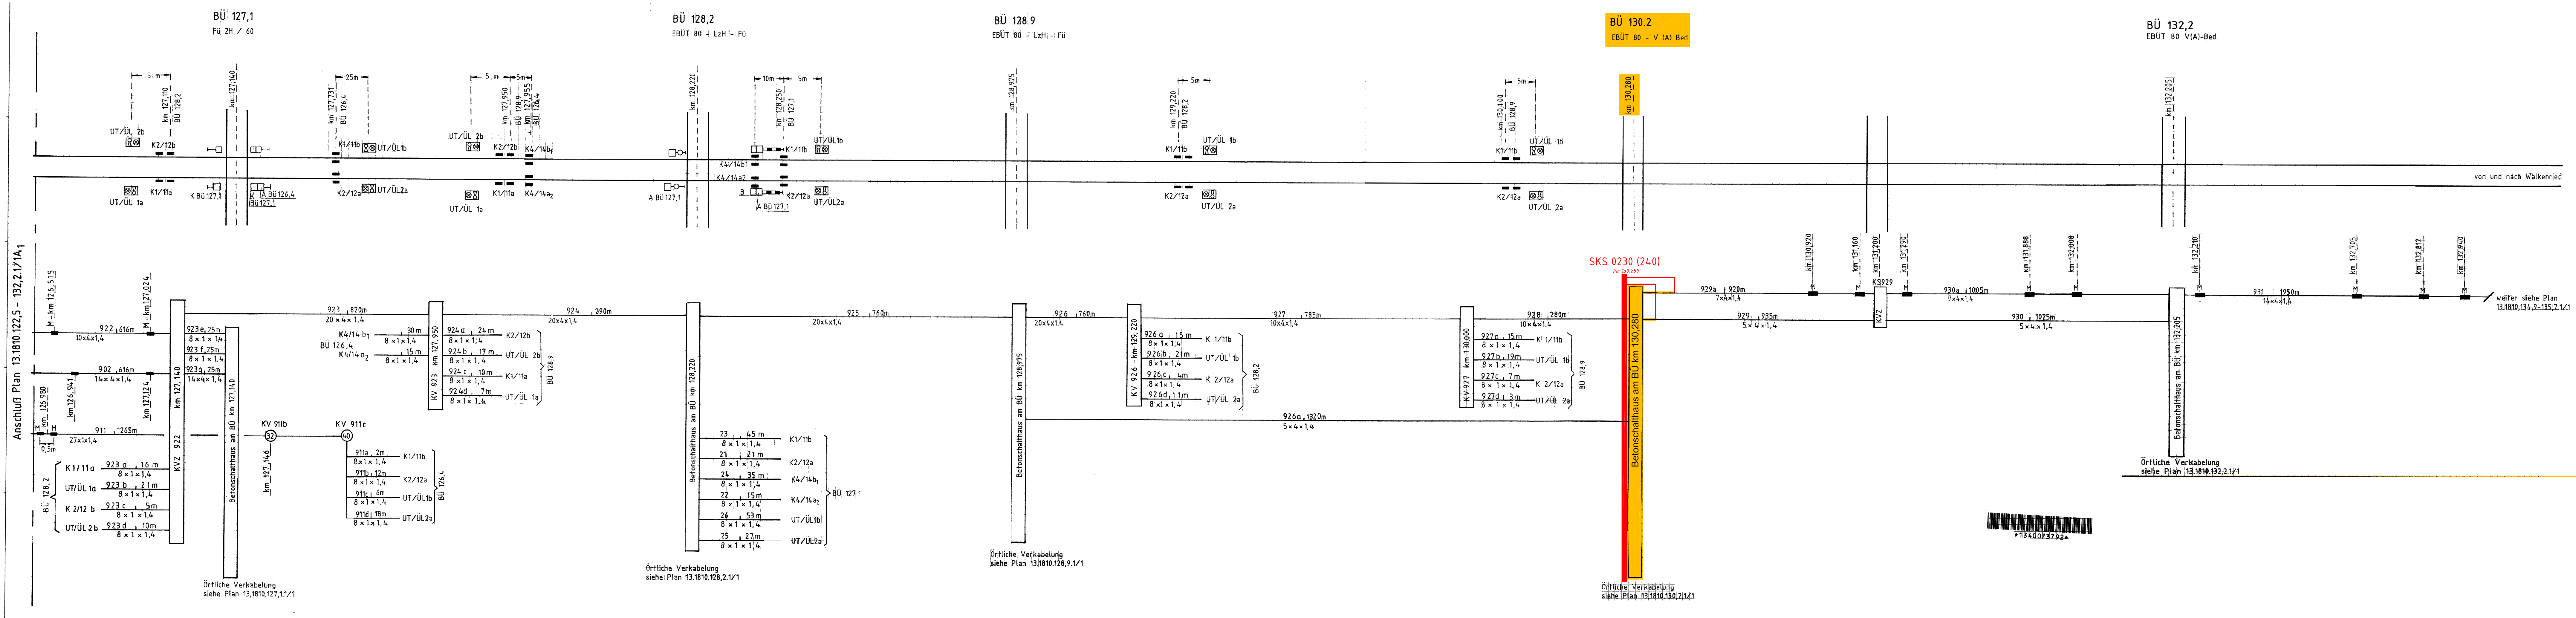

Plan nur gültig für Rückbau BÜ 130.2
Plan entfällt nach Inbetriebnahme ESTW

Pilotprojekt ESTW Harz-Weser									
Projektabschnitt Südharz									
DB DB Engineering & Consulting GmbH Caroline-Michaelis-Straße 5-11 10115 Berlin	02	Rückbau	BÜ 130.2	15.11.23	M. Schröder	15.11.23	Ausführungs- planung		
		Index	Änderung	Bear./Datum	Vertrag Geprüft	Schaller Helfer			
		im Auftrag von		Ausgabe	02.01	02.02	02.03		
		Datum	08.12.16	11.09.20	15.11.23				
DB NETZE Anlagenplanung Regionalnetze 30173 Hannover	Zsp.-Nr.	13.1810.122,5-132,2.1/1A2					02.03		

												BD Hannover		13. 1810. 122,5- - 132,2. 1/1A 2		B	
										Hannover, d.		Ausg.		2		93 94	
										B 63.04 Ssü Ra 3		Datum		11.10.93		04.11	
										Zur Ausführung genehmigt:		NNT4 Göttingen					
												BÜ - Anlagen					
										Datum		Name					
										Bearb.		23.03.87		Hochhaus			
										Gepr.		29.4.87		Möckner			
										Gez.		08.04.87		Brenner			
										Über		25.01.89		Hochhaus			
														Str.: Northeim(Han) - Walkenried(BD - Grenze)			
														BÜ - Übersichtsplan mit		Blatt 2	
														Kabellegeplan		2 B	
1 Änderung der Bü-Signalisierung										13.1810.122,5-132,2.1/1A2							
Nr Änderung										Bearb/Gepr/Dez/Über/Urspr.		Ers. f		Ers. d.			