






Keine Objekte dieser Sparte im Plotbereich



Keine Objekte dieser Sparte im Plotbereich

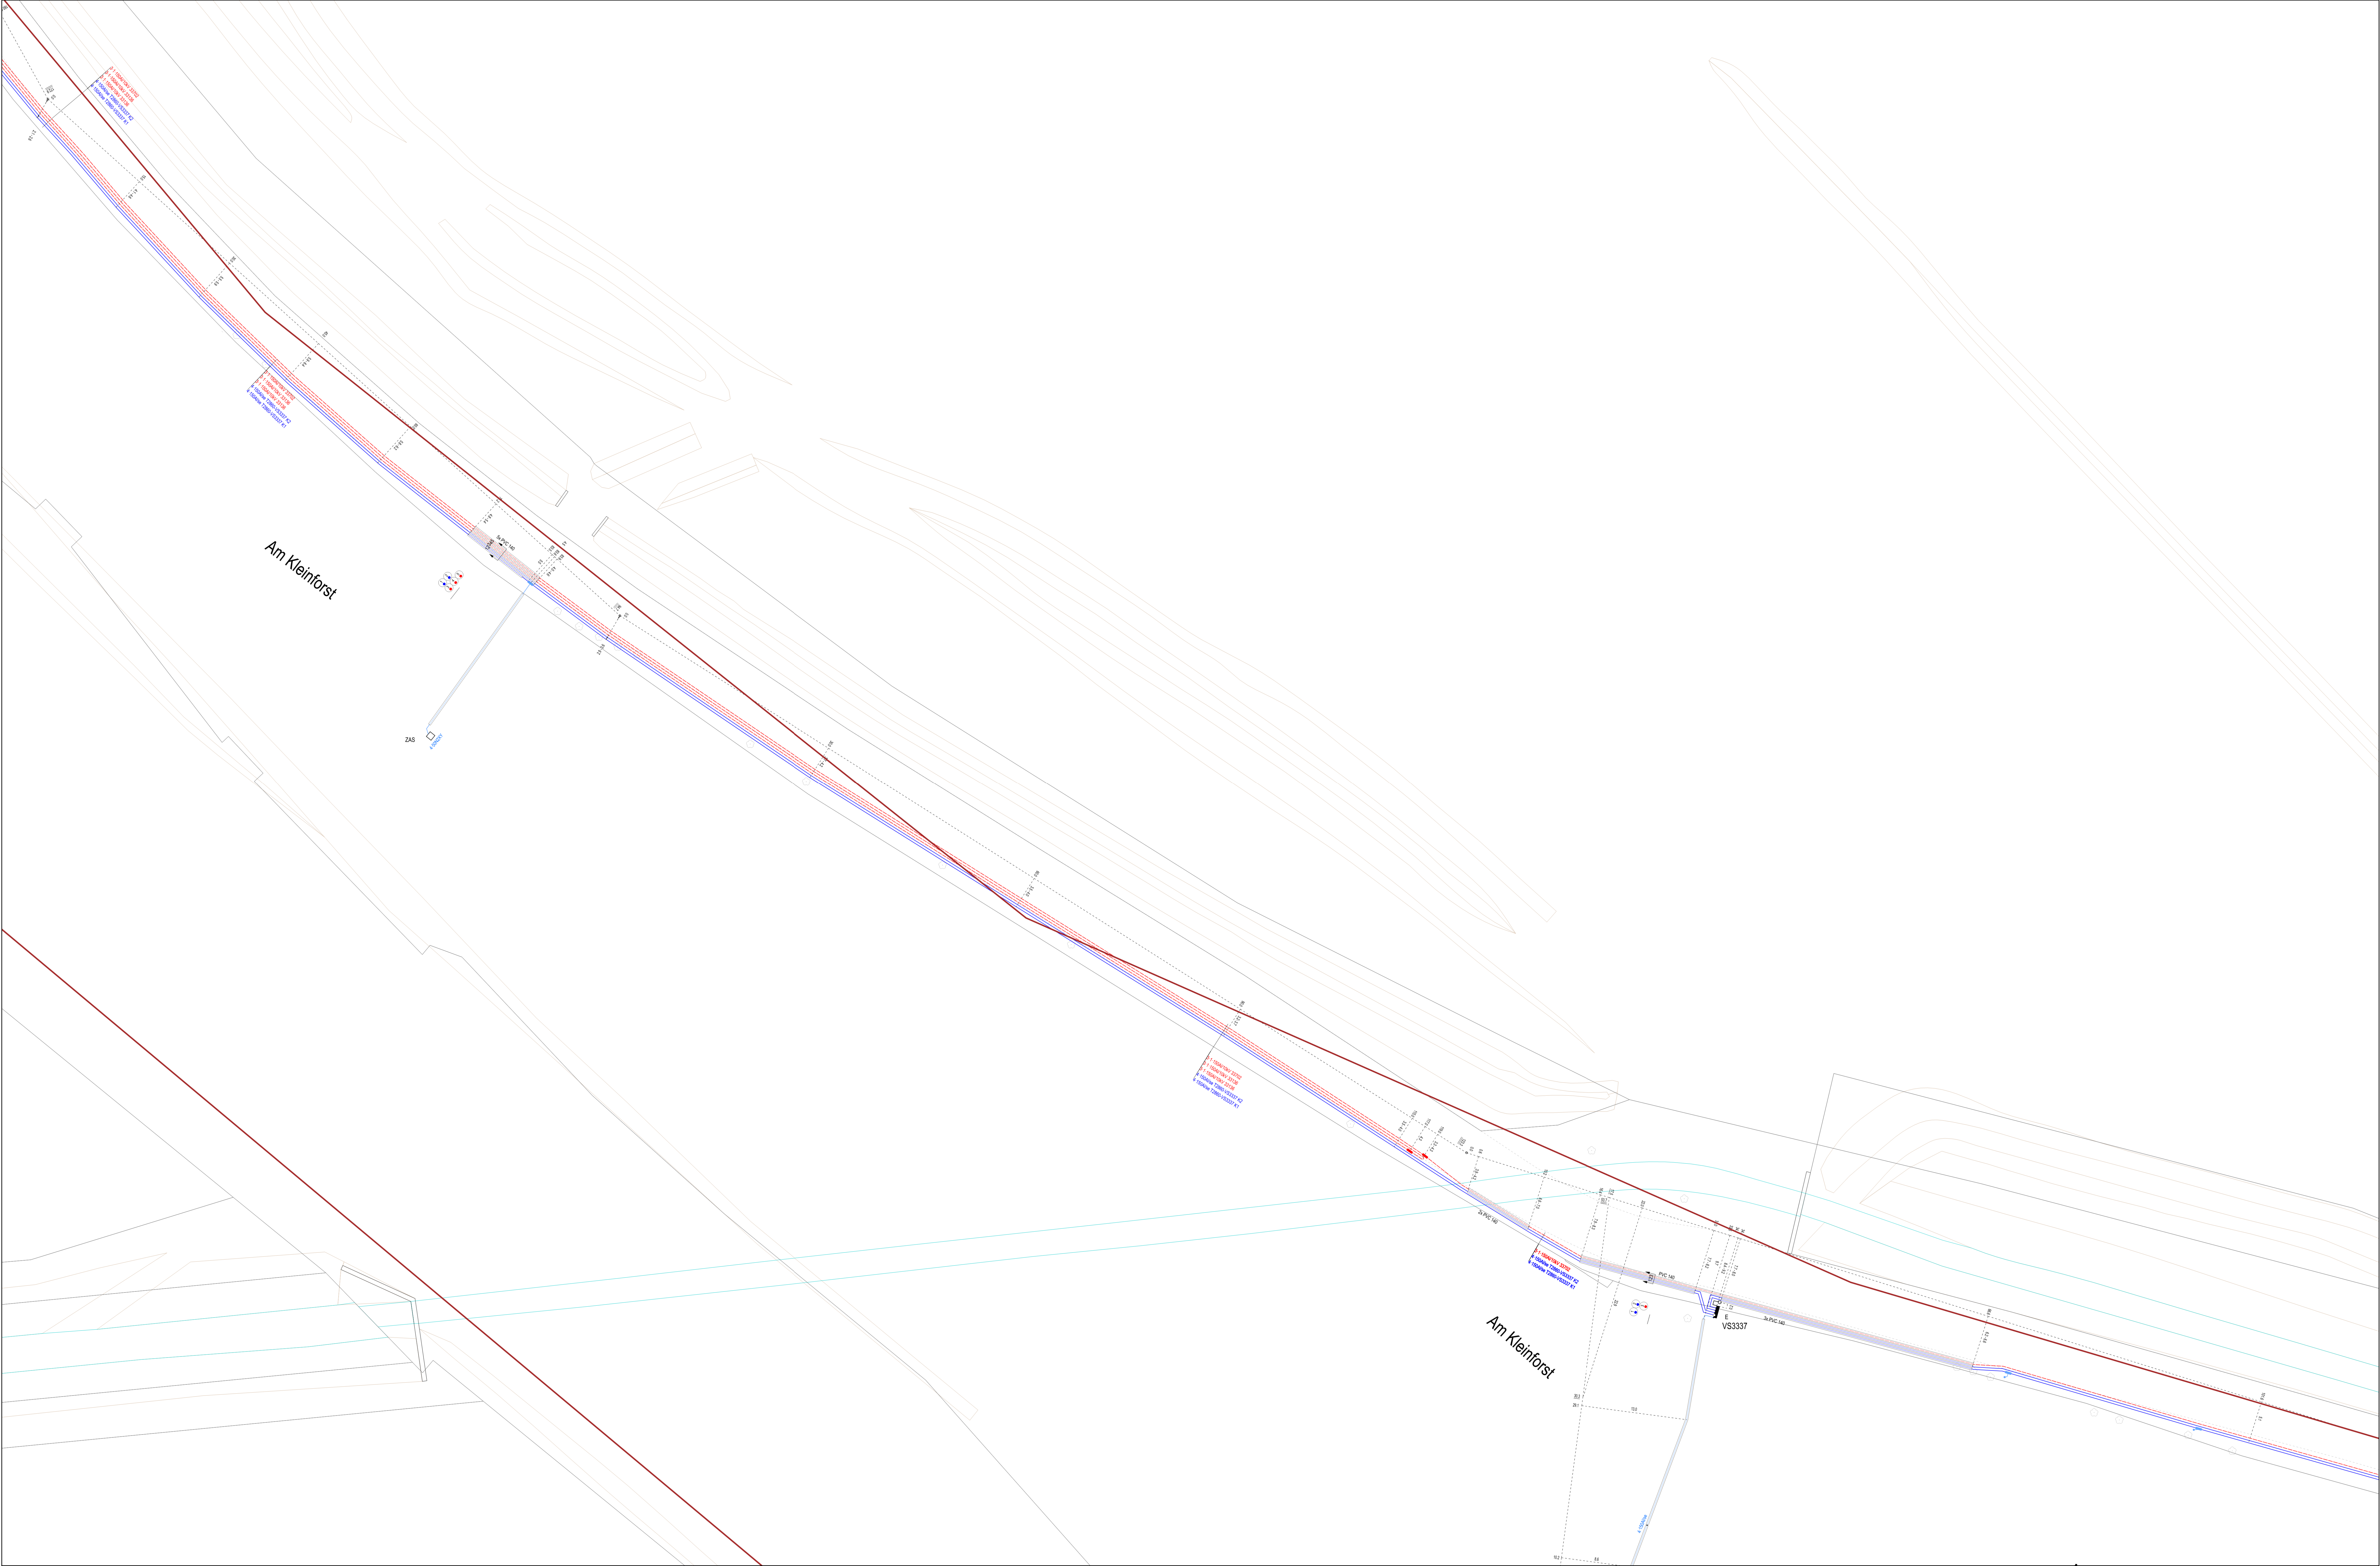

Die bereitgestellten Pläne stellen den momentanen dokumentierten Netzstatus dar. Veränderungen im Netz können jederzeit stattfinden. Mit Abweichungen der angegebenen Maße muss gerechnet werden. Im Übrigen wird darauf verwiesen, dass sich auch außer Betrieb befindliche, nicht dokumentierte Leitungen und Anlagen im Planung- und Baubereich befinden können. Die in den Bestandsplänen angegebenen Maße beziehen sich auf den Zeitpunkt der Verlegung unserer Anlagen. Die Entnahme von Mäßen durch Abgängen ist nicht zulässig. Eventuelle zwischenzeitlich vorgenommene Änderungen müssen von denjenigen, die die Bauarbeiten ausführt, unbedingt berücksichtigt werden. Es hat die Pflicht, sich durch bestmögliche Erkundungsmaßnahmen (z.B. Ortung, Querschnitte, Seilschlitze o.ä.) über die tatsächliche Lage der im Baubereich vorhandenen Versorgungsanlagen Gewissheit zu verschaffen. Darüber hinaus sind die Hinweise zum Schutz von unterirdischen Versorgungsanlagen zu beachten. Diese finden Sie in der aktuellen Schutzanweisung unter www.netz-duesseldorf.de/load-center. Das Leitungsausfall darf nur im Rahmen konkreter Planungs- und Baumaßnahmen verwendet werden. Das Kopieren, Verwerten, Veröffentlichen sowie eine sonstige Nutzung der Inhalte der Leitungsausfall außerhalb des Nutzungszweckes ist nicht gestattet. Eine Weitergabe an Dritte, sei nur im Rahmen der jeweiligen Planungs- bzw. Baumaßnahme zulässig.

© Geobasisdaten - Stadt Düsseldorf, Vermessungs- und Liegenschaftsamt - 6252-Elr 8563/11	Netzgesellschaft Düsseldorf mbH
Flur: Düsseldorf, Eller, 39, 89	
Maßstab: 1 : 250	Erstellt am: 01.09.2020 08:46:43
Planwerk: Strom_Bestand_Bunt	Ausk.n.r.: 20260901_0004_V01
Tel.: 0211831-6107 Email: netz@netzgesellschaft-duesseldorf.de	Anschrift: Höhenweg 200 40233 Düsseldorf



Keine Objekte dieser Sparte im Plotbereich

Am Kleinförst

Am Kleinförst