


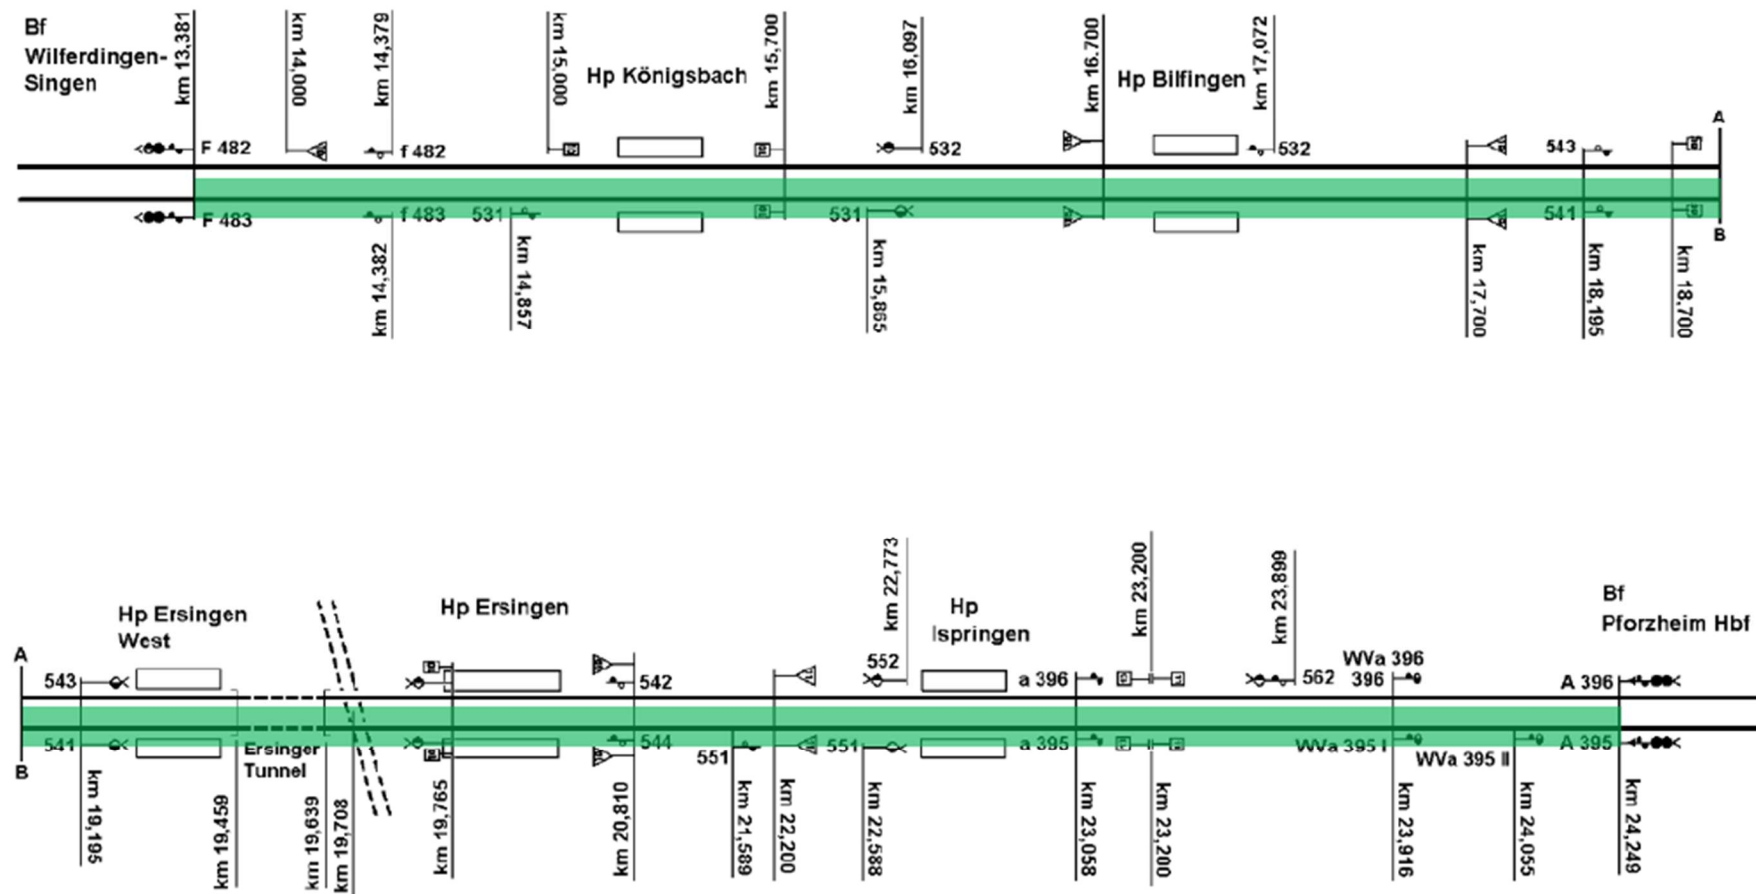

Anlage 27_Betriebsstellengrafik TWL-TPH